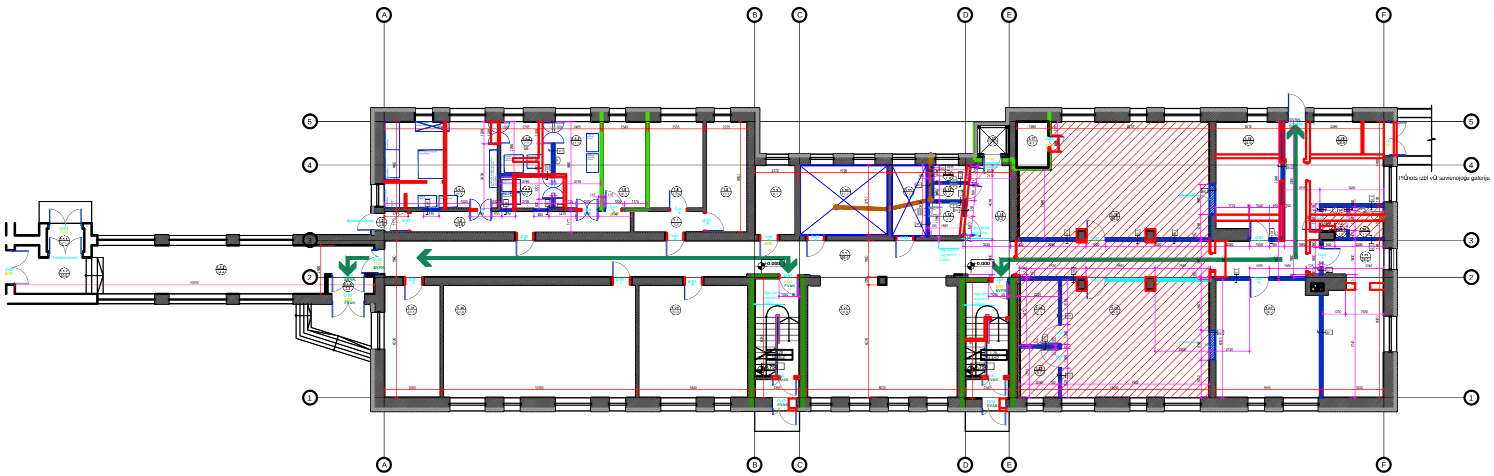

1. STĀVA TELPU EKSPLIKĀCIJA

Nr.	NOSAUKUMS	TELPAS PLATĪBA (m2)
1.1	Gaitenis	96,4
1.2	Vējtveris	1,6
1.3	Gaitenis	13,5
1.4.1	Šķirošanas un gludināšanas cehs	27,1
1.4.2	Mazgāšanas cehs	7,7
1.4.3	Netīrās veļas pieņemšanas un šķirošanas punkts	11,3
1.4.4	Telpa veļas īslaicīgai glabāšanai	4,7
1.5	Ventkamera	10,3
1.6	Palīgtelpa/Noliktava	13,7
1.7	Gaitenis	4,4
1.8	Arhīvs	13,3
1.9	Elektro telpa	8.1
1.10	Remontdarbnīca	17,7
1.11	Apkopēja inventāra telpa	7,2
1.12	WC invalīdiem	3,3
1.13	WC zēniem	1,7
1.14	WC meitenēm	1,7
1.15	Priekštelpa	9.3
1.16	Rotkaļu telpa	59,0
1.17	Lifta niša	4,1
1.18	Birojs	21,0
1.19	Foajē	26,9
1.20.1	WC invalīdiem priekštelpa	1,9
1.20.2	WC invalīdiem	3,1
1.21	Birojs/Auto modelisms	26,2
1.22	Birojs	34,2
1.23	Rotkaļu izstāžu galerija	49,0
1.24	Servera telpa	7,5
1.25	Siltummezgls	5,7
1.26	Kāpnes	
1.27	Atpūtas telpa	50,9
1.28	Kāpnes	
1.29	Mākslas kabinets	35,0
1.30	Mākslas kabinets	61,8
1.31	Tehnisko darbinieku atpūtas telpa	18,1
1.32	Lifta šahta	2,0
	1.STĀVS KOPĀ:	659.4
	VISI STĀVI KOPĀ:	2611.5

PIEŅEMTIE APZĪMĒJUMI

Apzīmējums plānā	Skaidrojums
	Esoša mūra ārsiena akmens vates siltinājums
	Esoša mūra starpsiena
	Demontējama siena
	Demontējamas flīzes
	Aizmūrējama aila
	Projektēta ģipškartona siena
	Esoša mūra starpsiena
	Esoši dūmu slīpēti, krāsoti
	Demontēta grīda; Betona klons, flīžu klājs
	Demontējami iekārtie griesti
	Projektēti ģipškartona griesti
1.19 / 26.9	Telpas Nr. plānā Platība kvadrātmetros
	Sienas tips
	Traps grīdā bez un ar grīdas slīpumu

PIEZĪMES:

1. VISUS IZMĒRUS PRECIZĒT UZ VIETAS.
2. MĒRI DOTI MILIMETROS. AUGSTUMA ATZĪMES- METROS.
3. PAR NOSACĪTO AUGSTUMA ATZĪMI ±0,000 PIEŅEMTA 1.STĀVA TĪRĀS GRĪDAS ATZĪME, KAS ATBILST ABSOLŪTAJAI AUGSTUMA ATZĪMEI +152.40.
4. PLĀNI GRIEZTI +1,60M AUGSTUMĀ NO TĪRĀS GRĪDAS LĪMEŅA.
5. ESOŠO SIENU BIEZUMI NOTEIKTI PROJEKTA TEHNISKĀS APSEKOŠANAS ATZINUMĀ.
6. DURVJU SPECIFIKĀCIJU UN STIKLOTO, BĪDĀMO, DUŠU SIENU SPECIFIKĀCIJU SKATĪT LAPĀS NR. AR-SP-01 LĪDZ AR-SP-10.
6. VISAS IZMAIŅAS VAI ATKĀPES NO PROJEKTA SASKAŅOT AR ARHITEKTU.

MALTAS 2.VIDUSSKOLAS ŪKAS KORPUSA VIENKĀRŠOTĀ REKONSTRUKCIJA

Skolas ielā 5, Maltā, Maltas pagastā, Rēzeknes novadā, Kad. nr. 78700030589

līguma Nr.	2013 02

Hospitāļu iela 34-21, Rīga, LV1013, Latvija
Tālr.:+37126357053, Epasts: info@saals.lv
saals

RĒZEKNES NOVADA PAŠVALDĪBA
pasūtītājs

rasējums	AR	lapas
lapa	stadija TP	mērogs 1/100
fails analogs lapas nosaukumam		01.05.2013.