

RĒZEKNES NOVADA AUDRIŅU PAGASTA
CIEMU TERITORIJAS FUNKCIONĀLĀ
ZONĒJUMA KARTE

APZĪMĒJUMI:

FUNKCIONĀLAIS ZONĒJUMS

- SAVRUPMĀJU DZĪVOJAMĀS APBŪVES TERITORIJA (DzS, DzS1)
- MAZSTĀVU DZĪVOJAMĀS APBŪVES TERITORIJA (DzM)
- PUBLISKĀS APBŪVES TERITORIJA (P)
- RŪPNIECĪBAS APBŪVES TERITORIJA (R, R1, R2, R3, R4)
- DERĪGO IZRAKTEŅU IEGUVES KARJERU TERITORIJA (R5)
- TEHNISKĀS APBŪVES TERITORIJA (Ta)
- TRANSPORTA INFRASTRUKTŪRAS TERITORIJA (Tr, Tr1)
- DABAS UN APSTĀDĪJUMU TERITORIJA (DA)
- KAPSĒTU TERITORIJA (DA1)
- ŪDEŅU TERITORIJA (Ū, Ū1)
- MEŽU TERITORIJA (M, M1)
- LAUKU ZEME (L)
- LAUKU ZEME ar atļautām mazākām jaunveidojamajām zemes vienībām (L3)
- MAZDĀRZIŅU TERITORIJA (L2)

KULTŪRAS PIEMINEKLI

- VALSTS AIZSARGĀJAMĀIS KULTŪRAS PIEMINEKLIS
- PAŠVALDĪBAS NOZĪMES KULTŪRVĒSTURES UN DABAS OBJEKTS

SATIKSMES INFRASTRUKTŪRA

- VALSTS GALVENAIS AUTOCEĻŠ
- VALSTS REĢIONĀLAIS AUTOCEĻŠ
- VALSTS VIETĒJAIS AUTOCEĻŠ
- PAŠVALDĪBAS CEĻŠ
- IELA
- CITS CEĻŠ
- PLĀNOTAIS PAŠVALDĪBAS CEĻŠ

INŽENIERTEHNISKĀ INFRASTRUKTŪRA



- NOTEKŪDEŅU ATTĪRĪŠANAS IEKĀRTAS
- ŪDENS APGĀDES URBUMS
- DEGVIELAS UZPILDES STACIJA
- ĢEODĒZISKĀ TĪKLA PUNKTS

CITI APZĪMĒJUMI

- CIEMA ROBEŽA
- ZEMES VIENĪBAS ROBEŽA
- KULTŪRAS PIEMINEKĻA TERITORIJA
- APPLŪSTOŠĀ TERITORIJA
- PUBLISKĀ PIEEJA ŪDENIM

AIZSARGJOSLAS

- VIRSZEMES ŪDENSOBJEKTA AIZSARGJOSLA
- EKSPLOATĀCIJAS AIZSARGJOSLA GAR AUTOCEĻU
- AIZSARGJOSLA (aizsardzības zona) AP KULTŪRAS PIEMINEKLI
- DROŠĪBAS AIZSARGJOSLA AP DEGVIELAS UZPILDES STACIJU
- SANITĀRĀ AIZSARGJOSLA AP KAPSĒTU
- SANITĀRĀ AIZSARGJOSLA AP NOTEKŪDEŅU ATTĪRĪŠANAS IETAISI
- STINGRĀ REŽĪMA AIZSARGJOSLA AP ŪDENS ŅEMŠANAS VIETU
- ĶĪMISKĀ AIZSARGJOSLA AP ŪDENS ŅEMŠANAS VIETU

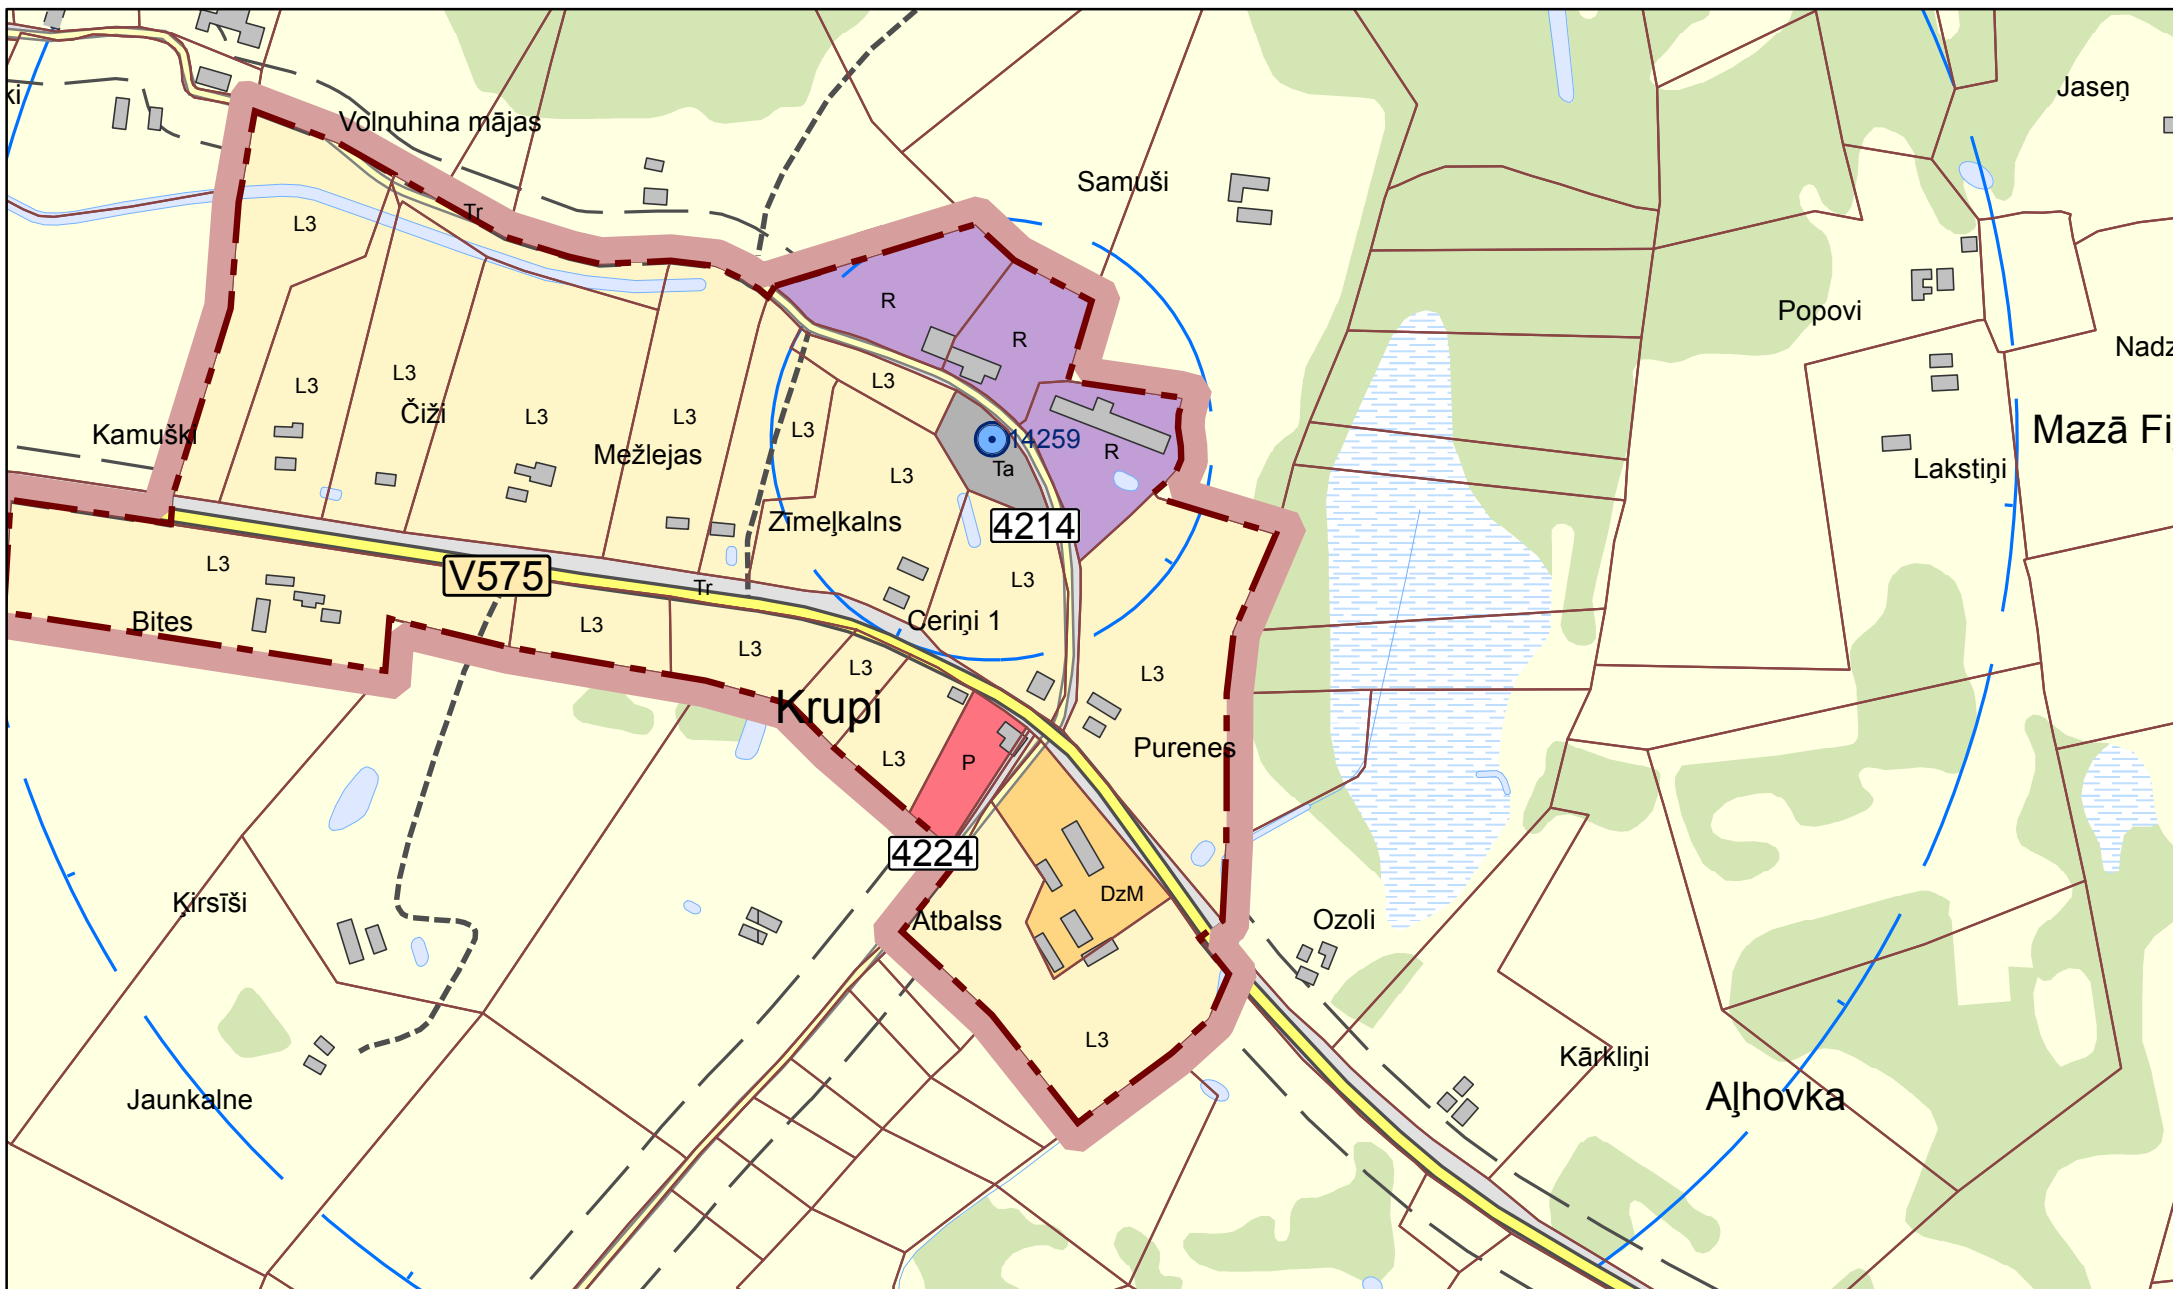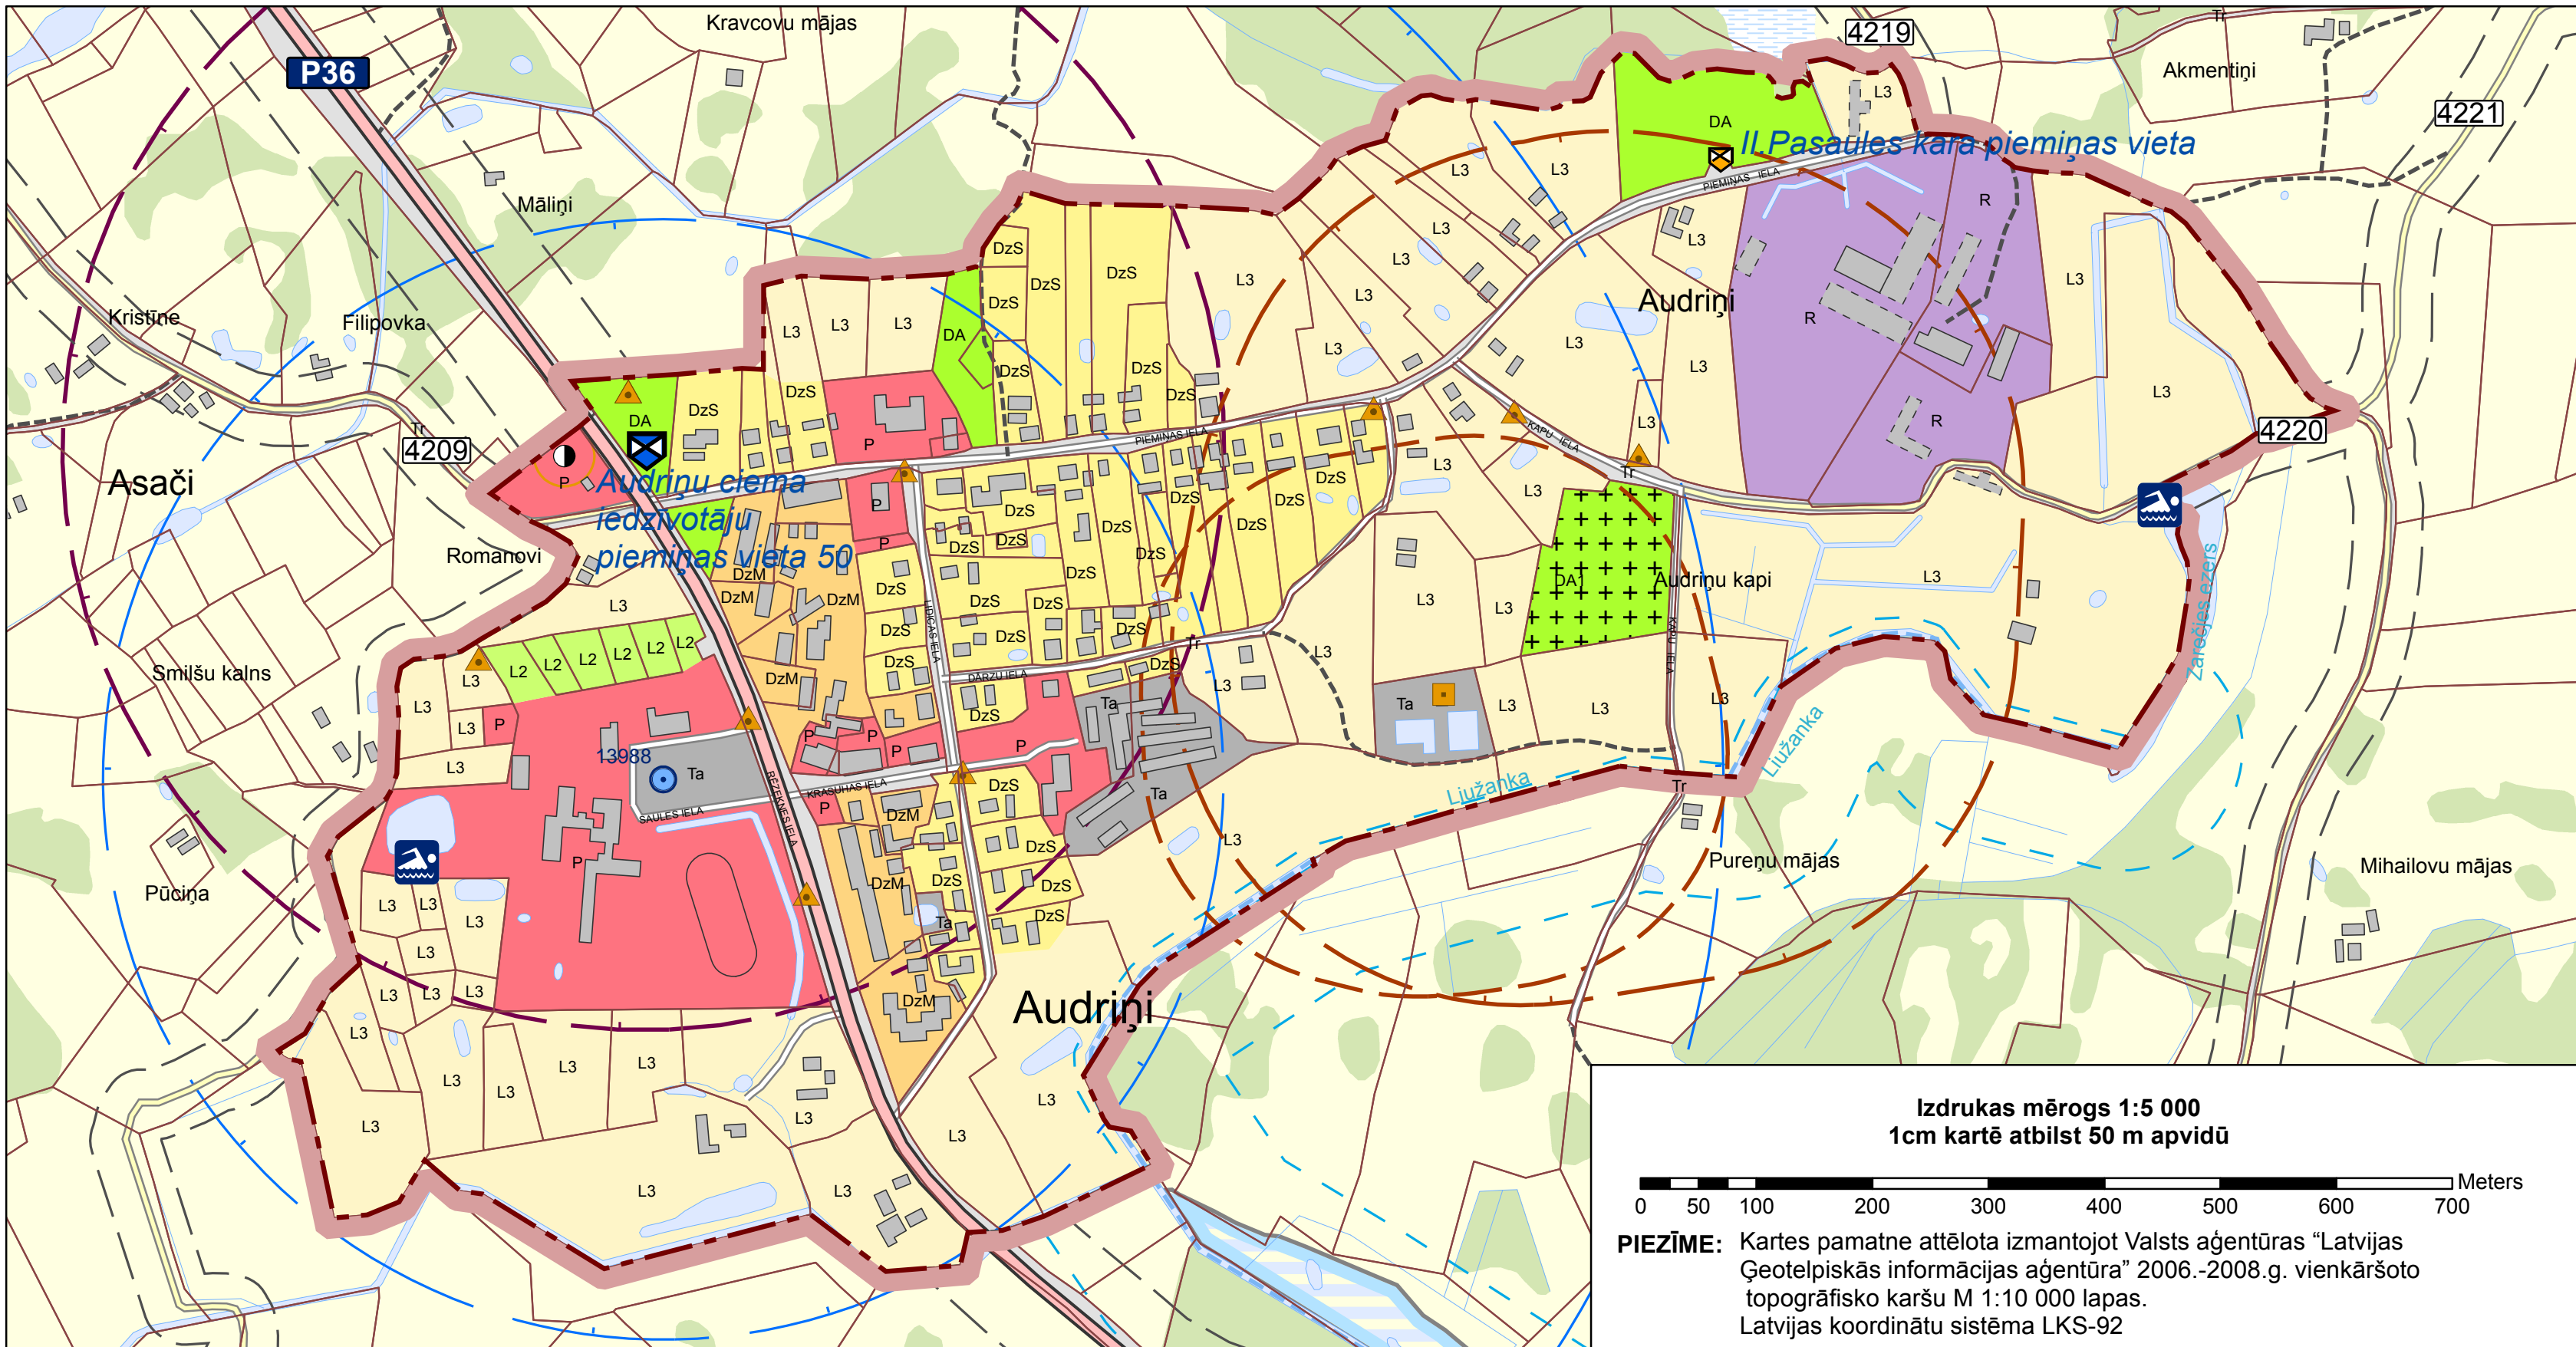

EIROPAS SOCIĀLAIS FONDS
Ieguldījums tavā nākotnē
Projekts Nr.1DP/1.5.3.2.0/10/APIA/VRAA/057



EIROPAS SAVIENĪBA



RĒZEKNES NOVADA AUDRIŅU PAGASTA CIEMU TERITORIJAS
FUNKCIONĀLĀ ZONĒJUMA KARTE

Šī karte ir Rēzeknes novada teritorijas plānojuma (2013. - 2024.) sastāvdaļa

APSTIPRINĀTS

Ar Rēzeknes novada domes 2013.gada 1.augusta sēdes lēmumu (protokols Nr. 19, 1.§) "Par Rēzeknes novada teritorijas plānojuma 2013.-2024.gadam un saistošo noteikumu Nr.3 „Par Rēzeknes novada teritorijas plānojuma 2013.-2024.gadam Teritorijas izmantošanas un apbūves noteikumiem un Grafisko daļu” apstiprināšanu”.

Rēzeknes novada domes priekšsēdētājs: **Monvīds Švarcs**

	Vārds; Uzvārds	Paraksts	Datums	Mērogs:
Projekta vadītāja	Santa Pētersone			1 : 5 000
Pr. izstrādātāja	Vita Jumtiņa			Mēroga noteiktība 1:10 000

PASŪTĪTĀJS	IZSTRĀDĀTĀJS
Rēzeknes novada pašvaldība	SIA "Reģionālie projekti"
Atbrīvošanas aleja 95, Rēzekne, LV-4601	Rūpniecības iela 32b-502, Rīga, LV-1045
Tālr.: 64622238; Fakss: 64625935	Tālr.: 67320809; Fakss: 67320807
e-pasts: info@rdc.lv	e-pasts: birojs@rp.lv

Koordinātu sistēma LKS- 92 (Latvijas 1992.gada koordinātu sistēma)

Mēroga noteiktība 1 : 10 000