


- APZĪMĒJUMI:**
- FUNKCIONĀLAIS ZONĒJUMS**
- SAVRUPMĀJU DZĪVOJAMĀS APBŪVES TERITORIJA (DzS, DzS1)
 - MAZSTĀVU DZĪVOJAMĀS APBŪVES TERITORIJA (DzM)
 - PUBLISKĀS APBŪVES TERITORIJA (P)
 - JAUKTAS APBŪVES TERITORIJA (J, J1)
 - RŪPNIECĪBAS APBŪVES TERITORIJA (R, R1, R2, R3, R4)
 - DERĪGO IZRAKŅU IEGUVES KARJERU TERITORIJA (R5)
 - TEHNISKĀS APBŪVES TERITORIJA (Ta)
 - TRANSPORTA INFRASTRUKTŪRAS TERITORIJA (Tr, Tr1)
 - DABAS UN APSTĀDĪJUMU TERITORIJA (DA)
 - KAPSĒTU TERITORIJA (DA1)
 - ŪDEŅU TERITORIJA (Ū, Ū1)
 - MEŽU TERITORIJA M, M1
 - LAUKU ZEME (L)
 - LAUKU ZEME ar atļautām mazākām jaunveidojamajām zemes vienībām (L3)
 - MAZDĀRZĪŅU TERITORIJA (L2)



- KULTŪRAS PIEMINEKLI**
- VALSTS AIZSARGĀJAMĀIS KULTŪRAS PIEMINEKLIS
 - PAŠVALDĪBAS NOZĪMES KULTŪRVĒSTURES UN DABAS OBJEKTS
- SATIKSMES INFRASTRUKTŪRA**
- VALSTS GALVENAIS AUTOCEĻŠ
 - VALSTS REĢIONĀLAIS AUTOCEĻŠ
 - VALSTS VIETĒJAIS AUTOCEĻŠ
 - PAŠVALDĪBAS CEĻŠ
 - IELA
 - DZELZCEĻŠ
 - CITS CEĻŠ
 - PLĀNOTAIS PAŠVALDĪBAS CEĻŠ

- INŽENIERTEHNISKĀ INFRASTRUKTŪRA**
- NOTEKŪDEŅU ATTĪRĪŠANAS IEKĀRTA
 - ŪDENS APGĀDES URBUMS
 - ĢEODEZISKĀ TĪKLA PUNKTS
- CITI APZĪMĒJUMI**
- CIEMA ROBEŽA
 - ZEMES VIENĪBAS ROBEŽA
 - KULTŪRAS PIEMINEKĻA TERITORIJA
 - APPLŪSTOŠĀ TERITORIJA
 - PUBLISKĀ PIEEJA ŪDENIM
 - VALSTS REGULĒTĀ ŪDENS NOTEKA
 - PURVS, PĀRPURVOTA TERITORIJA

- AIZSARGJOSLAS**
- VIRSZEMES ŪDENSOBJEKTA AIZSARGJOSLA
 - EKSPLUATĀCIJAS AIZSARGJOSLA GAR AUTOCEĻU
 - AIZSARGJOSLA (aizsardzības zona) AP KULTŪRAS PIEMINEKLI
 - DROŠĪBAS AIZSARGJOSLA GAR DZELZCEĻU
 - EKSPLUATĀCIJAS AIZSARGJOSLA GAR DZELZCEĻU
 - SANITĀRĀ AIZSARGJOSLA AP KAPSĒTU
 - SANITĀRĀ AIZSARGJOSLA AP NOTEKŪDEŅU ATTĪRĪŠANAS IETAISI
 - ĶĪMISKĀ AIZSARGJOSLA AP ŪDENS ŅEMŠANAS VIETU
 - BAKTERIOLOĢISKĀ AIZSARGJOSLA AP ŪDENS ŅEMŠANAS VIETU
 - STINGRA REŽĪMA AIZSARGJOSLA AP ŪDENS ŅEMŠANAS VIETU
- ĪPAŠI AIZSARGĀJAMĀS DABAS TERITORIJAS UN OBJEKTI**
- DĪŽAKMENS

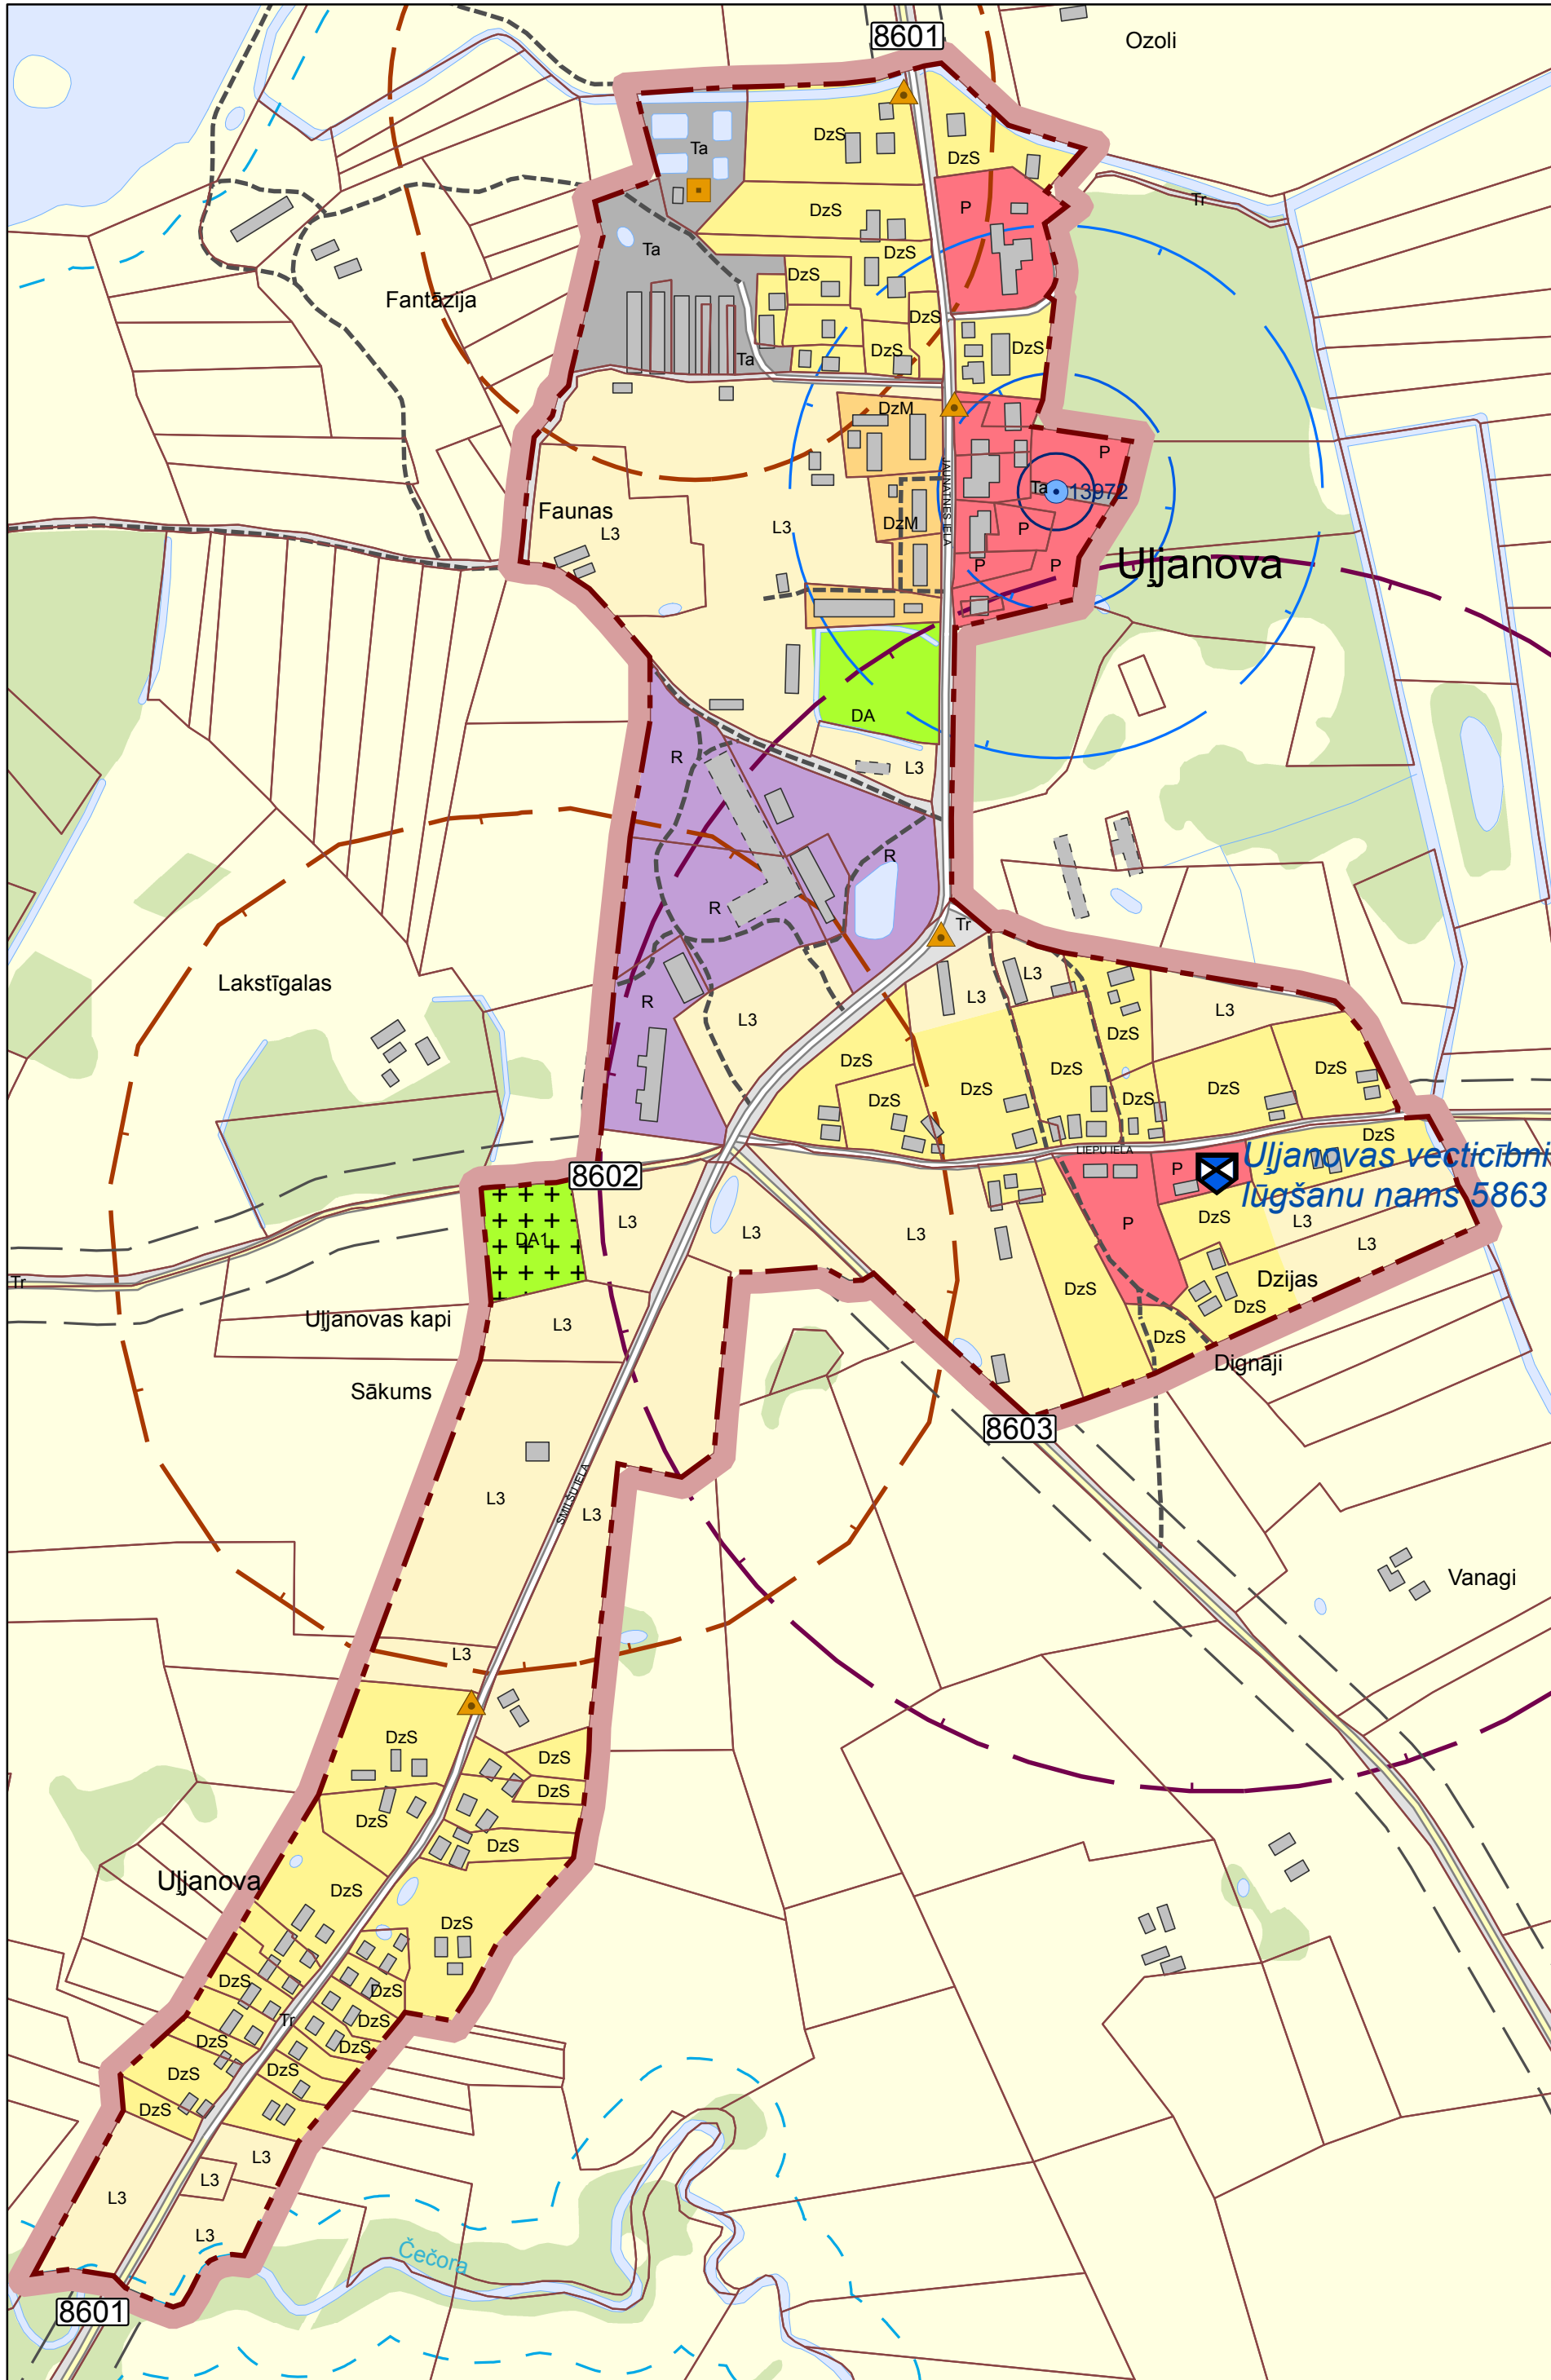

RĒZEKNES NOVADA SAKSTAGALA PAGASTA CIEMU TERITORIJAS FUNKCIONĀLĀ ZONĒJUMA KARTE

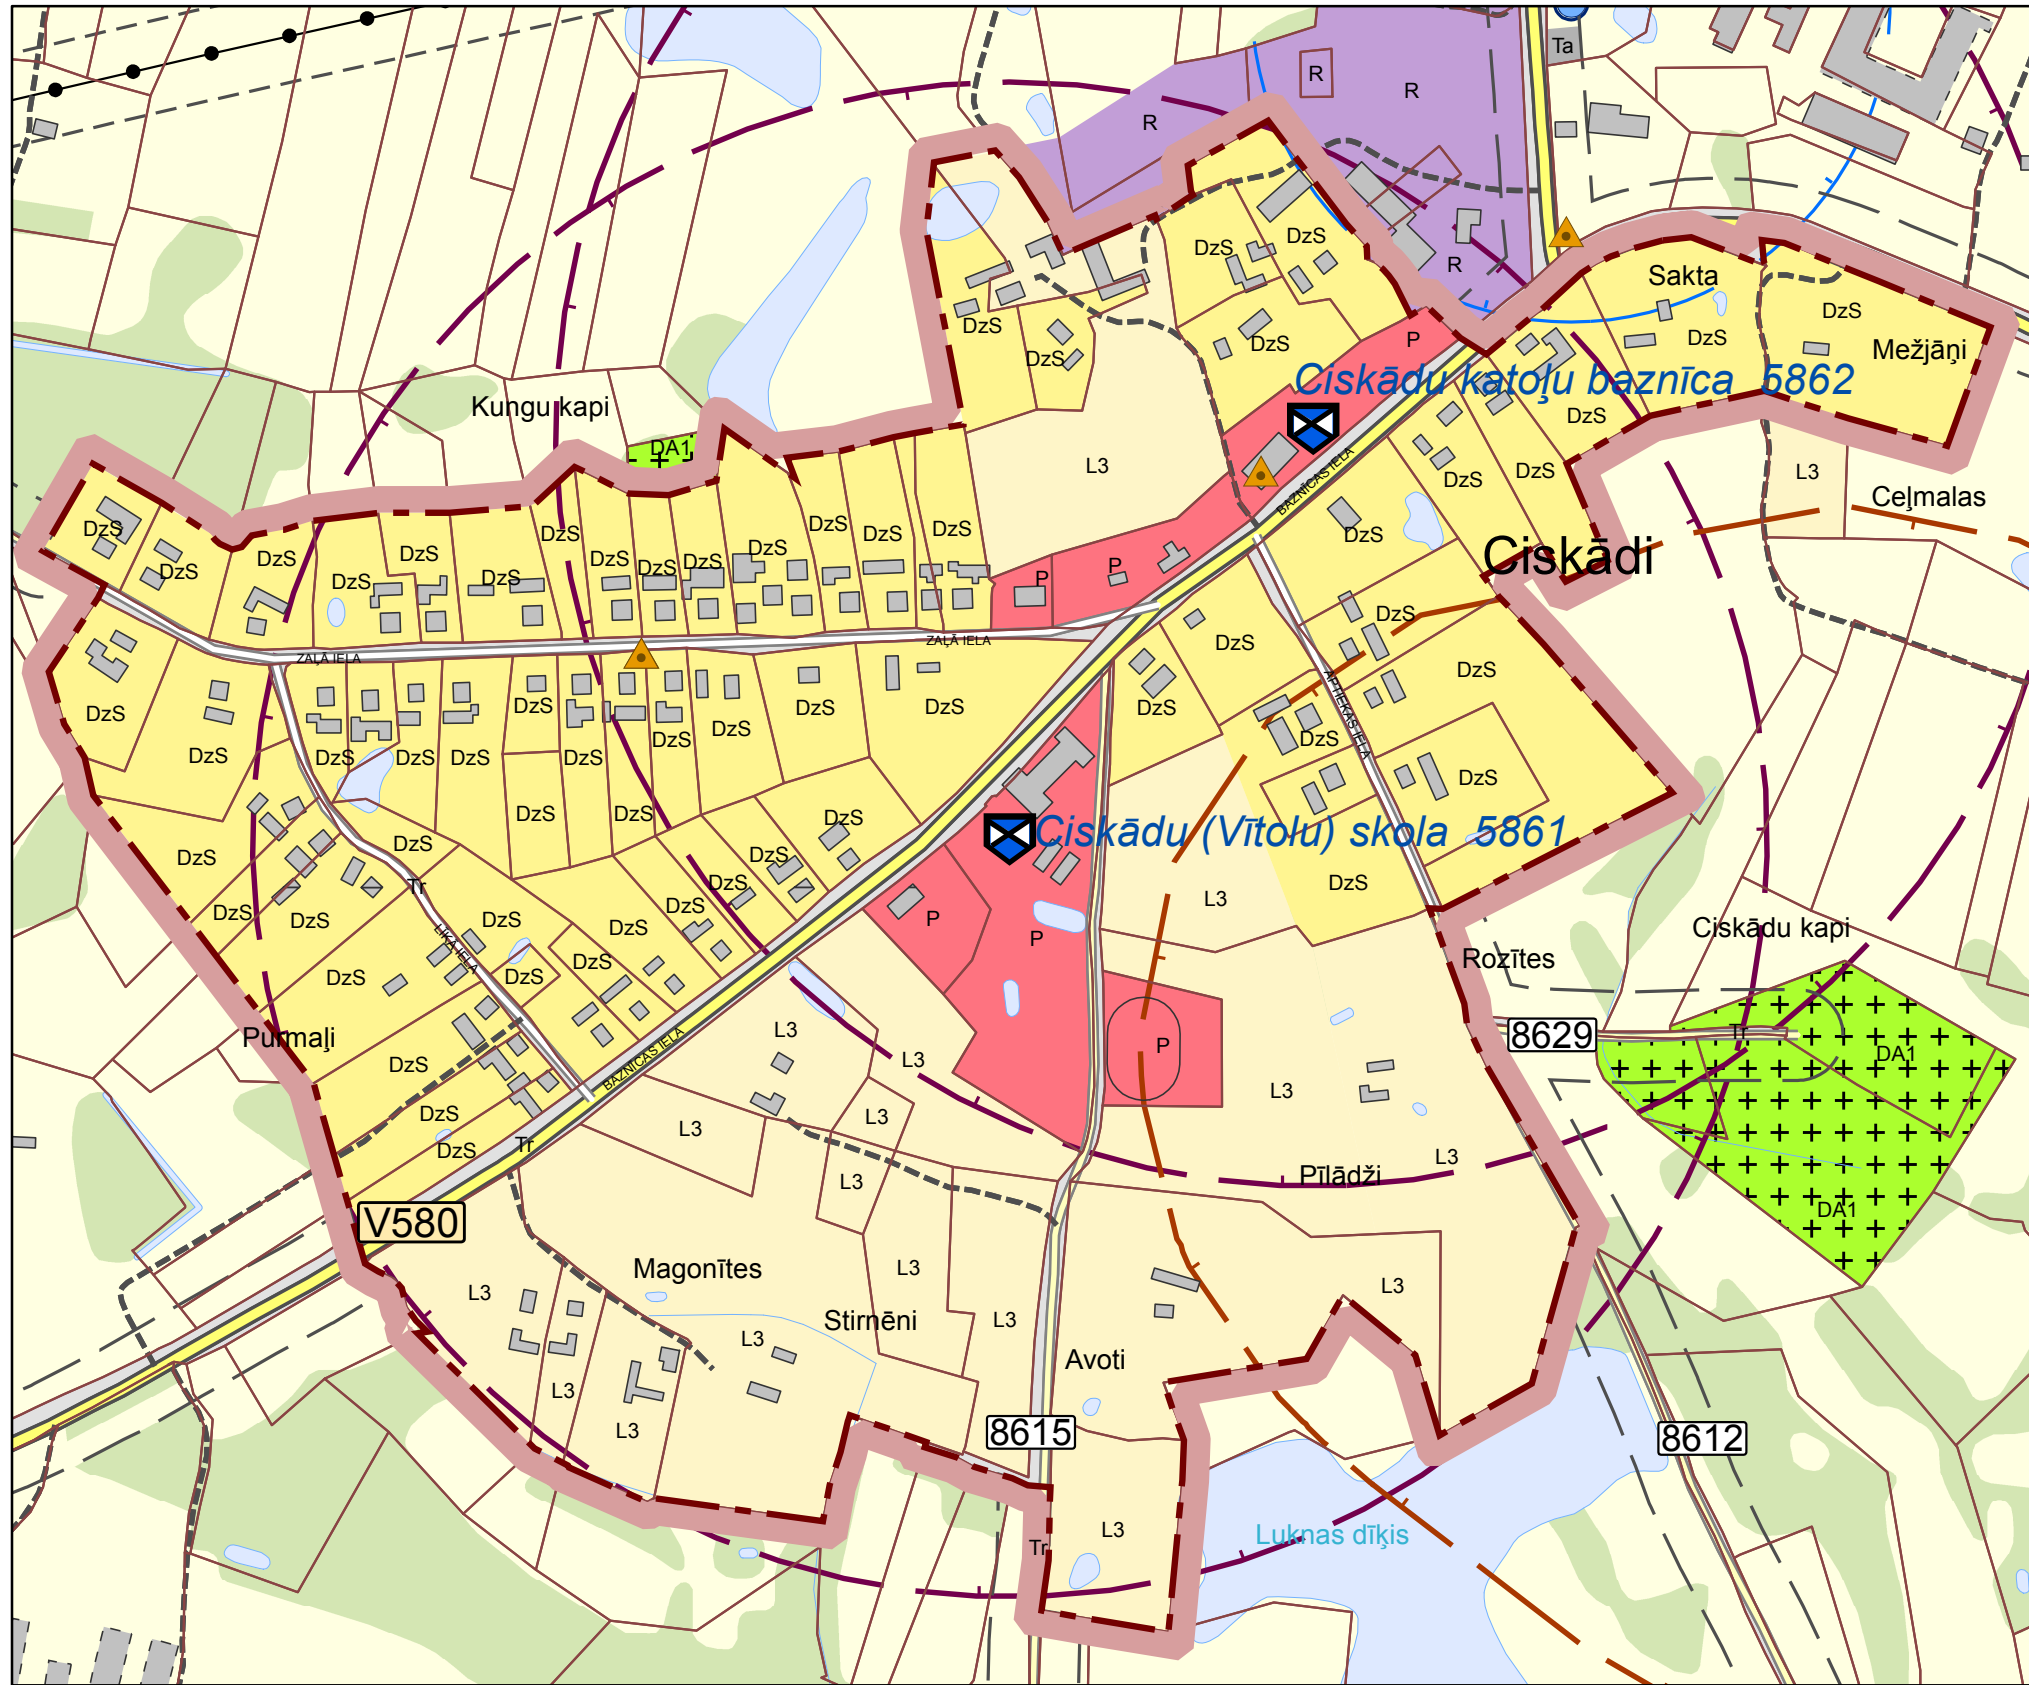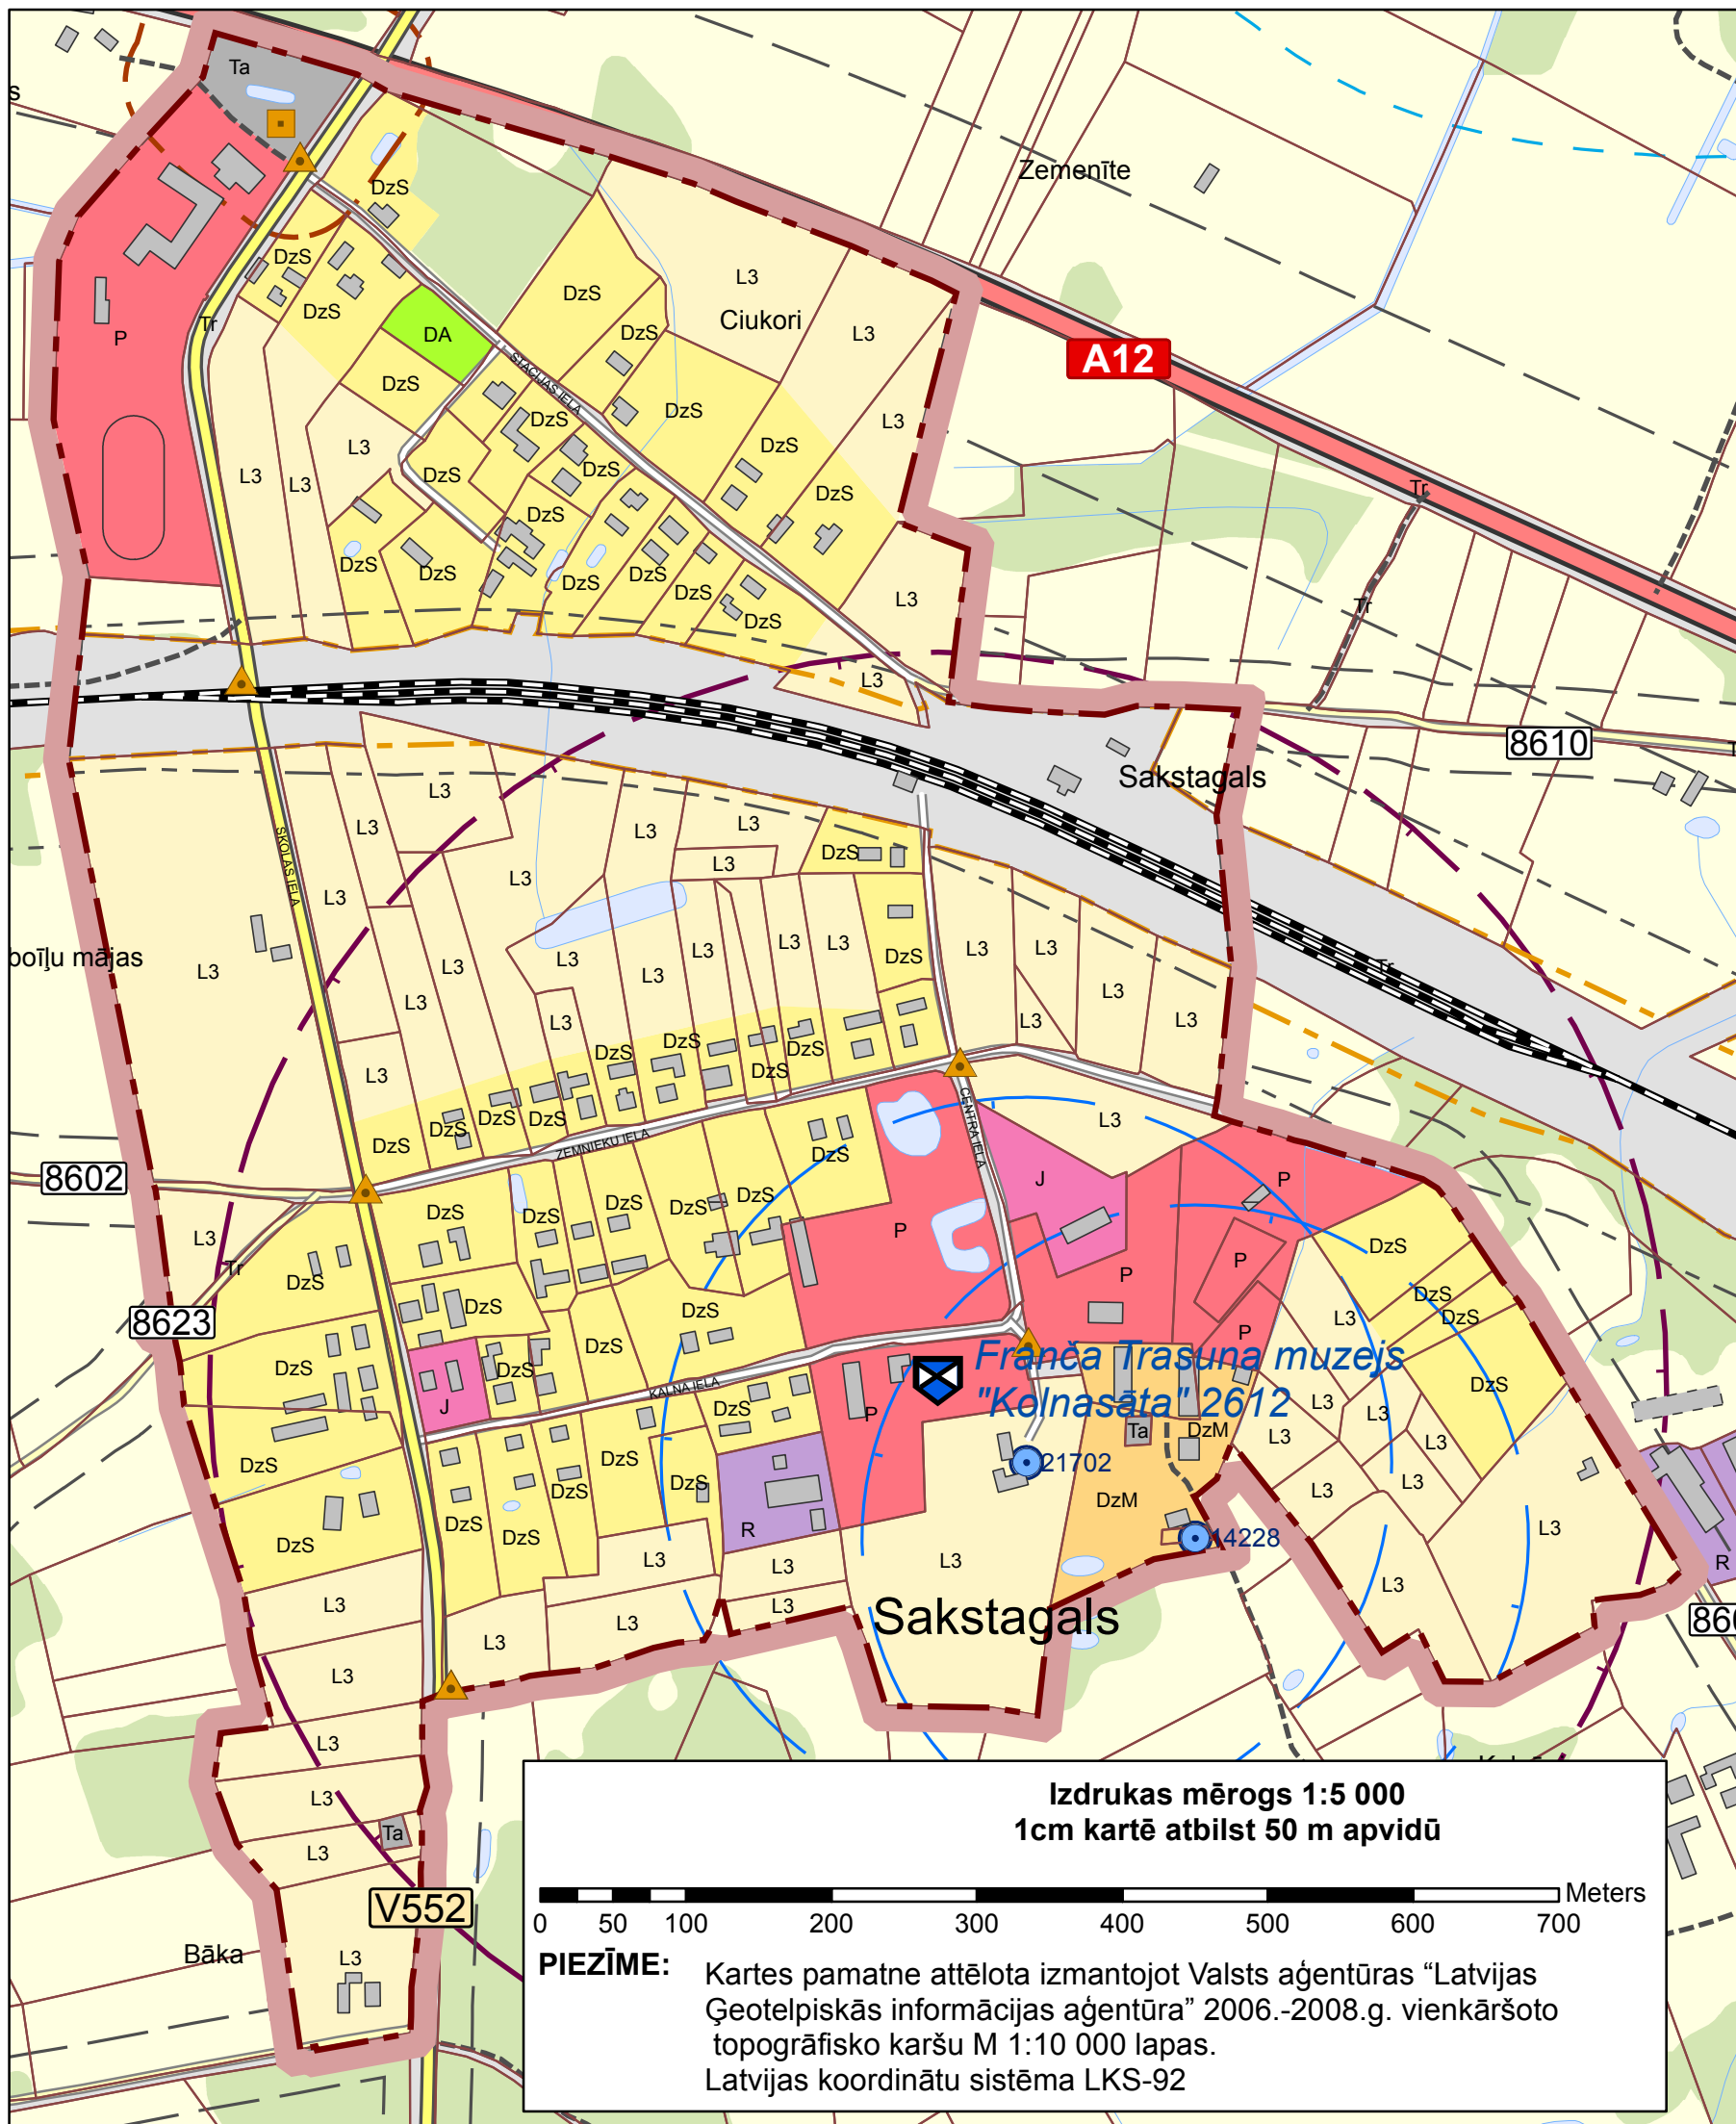



ESF
EIROPAS SOCIĀLAIS FONDS



EIROPAS SAVIENĪBA



VRAA
VALDZĪBAS REĢIONĀLAIS AGENS

leguldījums tavā nākotnē
Projekts Nr.1DP/1.5.3.2.0/10/API/VRAA/057

RĒZEKNES NOVADA SAKSTAGALA PAGASTA CIEMU TERITORIJAS PFUNKCIONĀLĀ ZONĒJUMA KARTE

Šī karte ir Rēzeknes novada teritorijas plānojuma (2013. - 2024.) sastāvdaļa

APSTIPRINĀTS
Ar Rēzeknes novada domes 2013.gada 1.augusta sēdes lēmumu (protokols Nr. 19, 1.§) "Par Rēzeknes novada teritorijas plānojuma 2013.-2024.gadam un saistošo noteikumu Nr.3 "Par Rēzeknes novada teritorijas plānojuma 2013.-2024.gadam Teritorijas izmantošanas un apbūves noteikumiem un Grafisko daļu" apstiprināšanu".

Rēzeknes novada domes priekšsēdētājs: **Monvīds Švarcs**

	Vārds; Uzvārds	Paraksts	Datums	Mērogs:
Projekta vadītāja	Santa Pētersone			1 : 5 000
Pr. izstrādātāja	Vita Jumiņa			Mēroga noteiktība 1:10 000



Rēzeknes novada pašvaldība
Atbrīvošanas aleja 95, Rēzekne,
LV-4601
Tālr.: 64622238; Fakss: 64625935
e-pasts: info@rdc.lv



REĢIONĀLIE PROJEKTI
www.rp.lv

SIA "Reģionālie projekti"

Rūpniecības iela 32b-502, Rīga,
LV-1045
Tālr.: 67320809; Fakss: 67320807
e-pasts: birojs@rp.lv

Koordinātu sistēma LKS-92 (Latvijas 1992.gada koordinātu sistēma) Mēroga noteiktība 1 : 10 000