Sijas protezēšanas risinājums
Sānskats

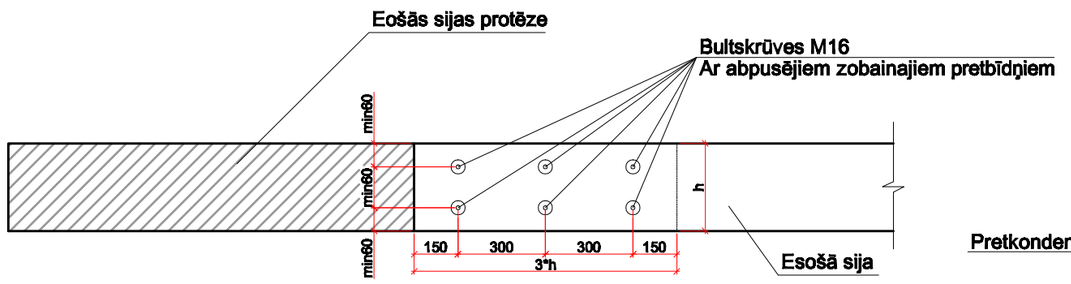

Sijas protezēšanas risinājums
Virsskats

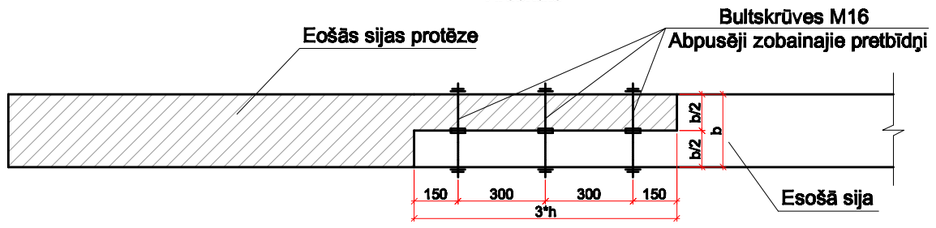

Kopturu mūrlatu protezēšanas risinājums
Virsskats

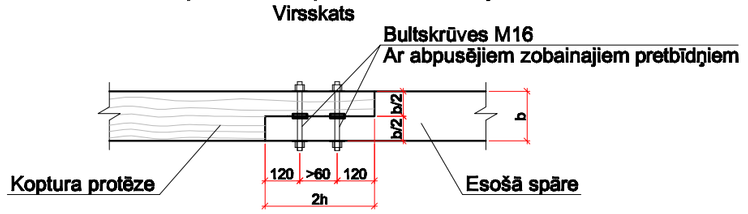

Kopturu protezēšanas risinājums
Sānskats

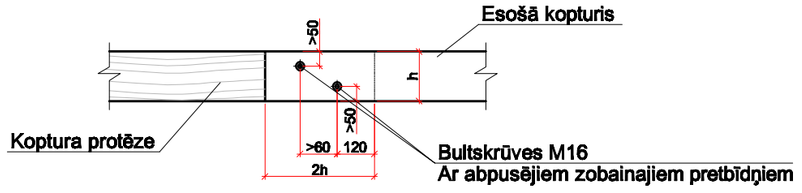

Spāru protezēšanas risinājums
Virsskats

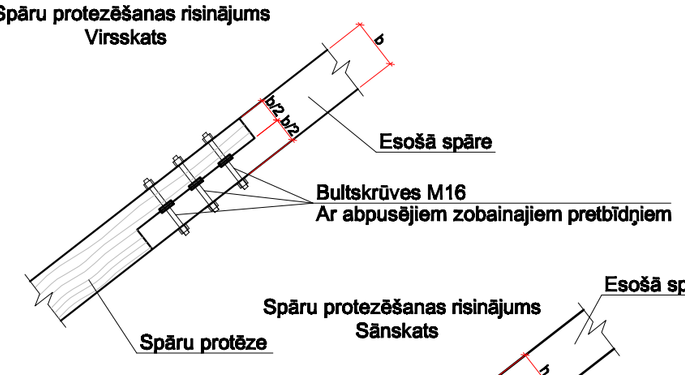

Spāru protezēšanas risinājums
Sānskats

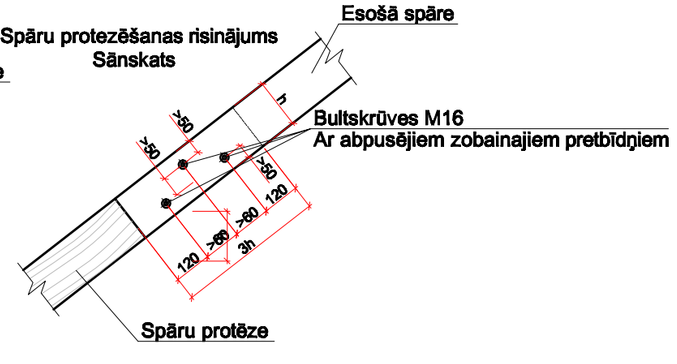

Vēdināmas kores risinājums

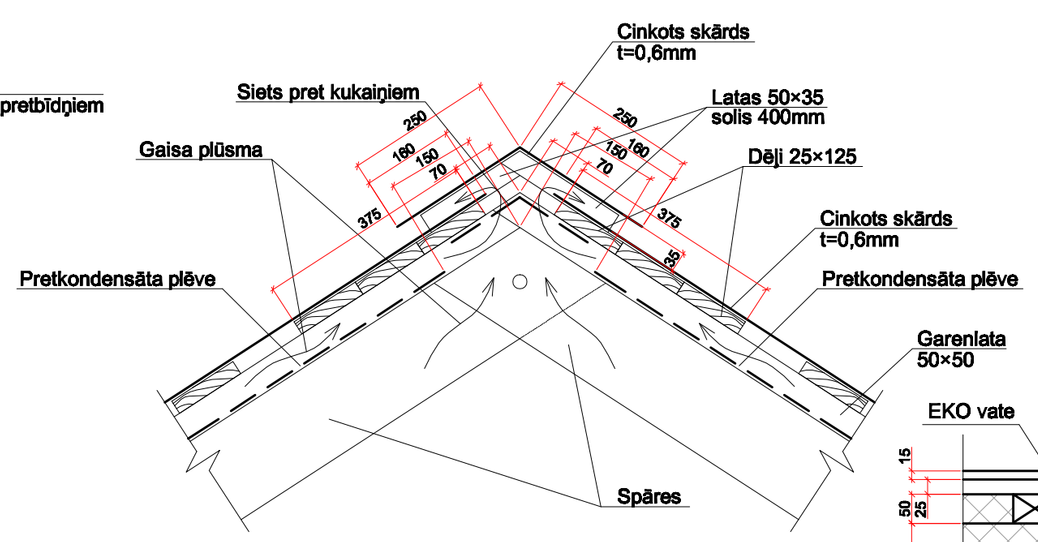

Pārseguma siltinājuma un dzegas risinājums

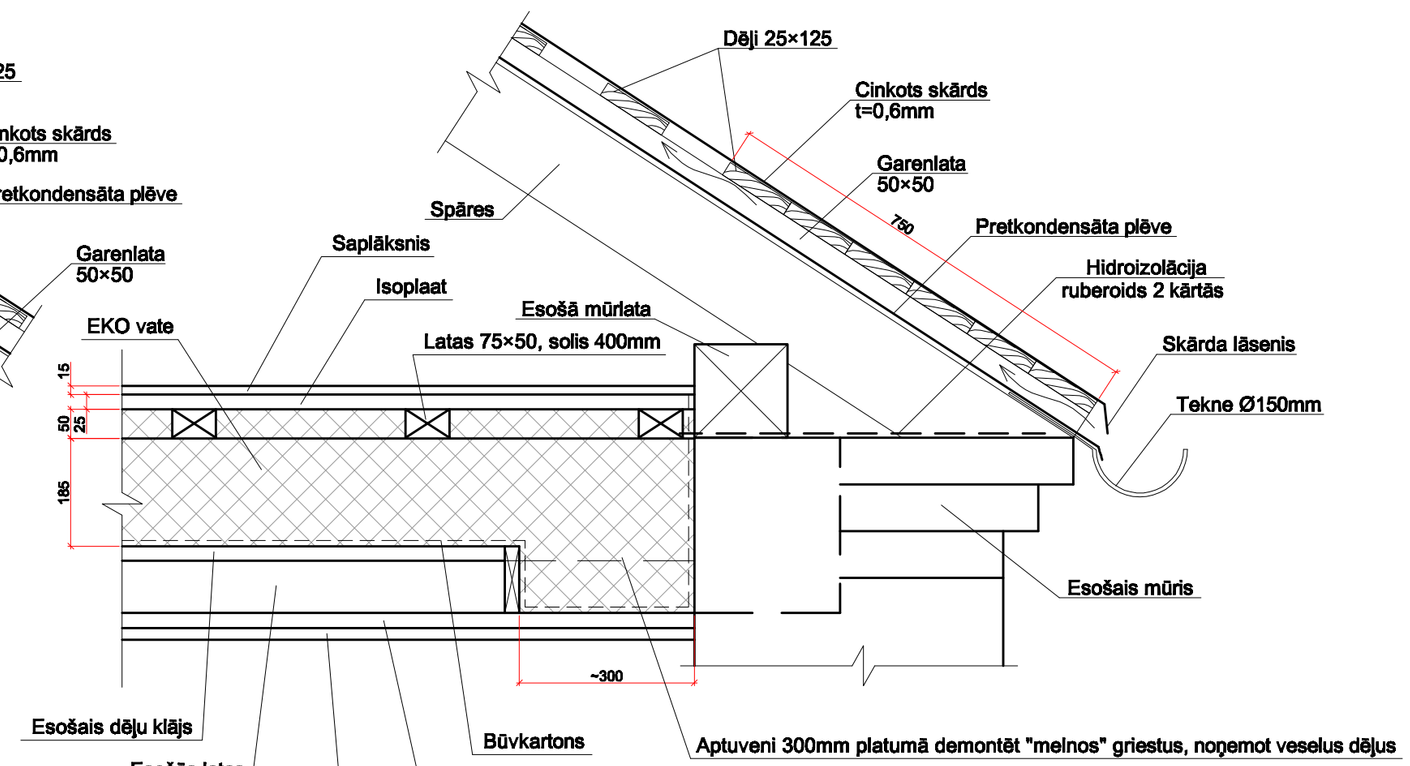

Jumta klāja izbūves risinājums

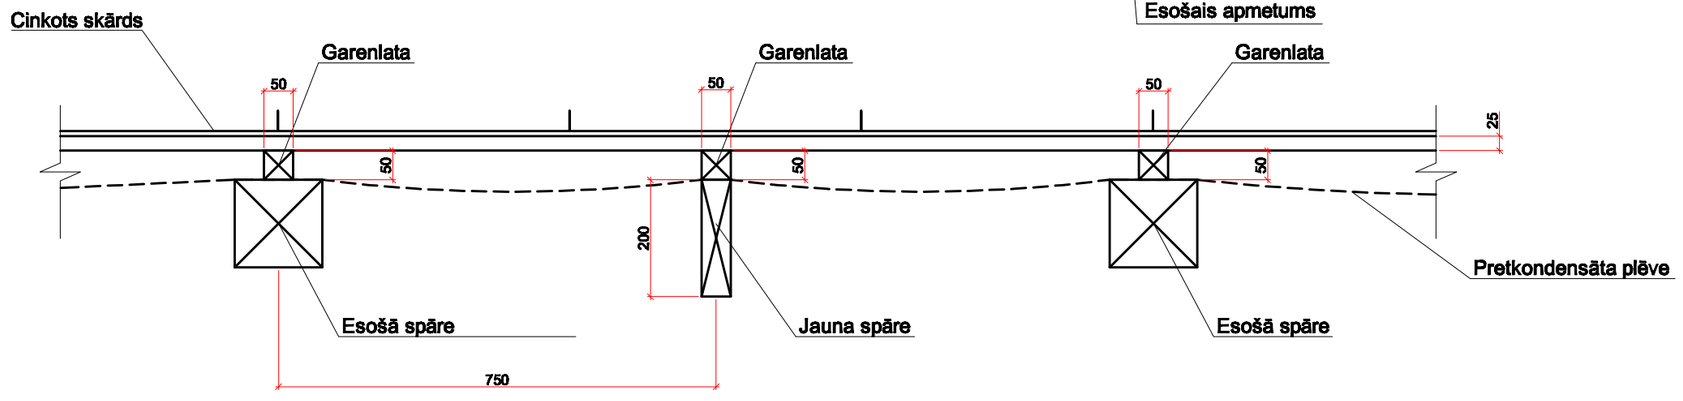

2. stāva un 1. stāva pārseguma siltināšanas risinājums

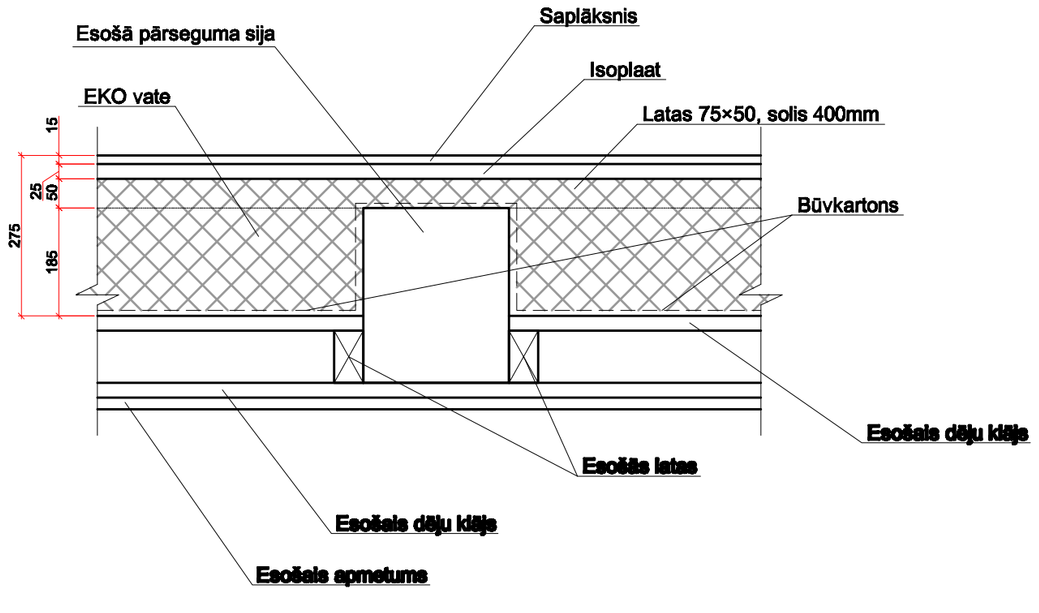

Piezīmes:
1. Materiālu apjomus skatīt lapās BK2 un BK3.
2. Protezēšanai lietot egles vai priedes koksni ar tādu pašu (±1%) koksnes mitrumu, kā protezējamajam konstrukcijas elementam.
3. Visas koka un mūra saskares virsmas jāizolē ar divām kārtām ruberoida.
4. Izmēri doti milimetros.

Pasūtītājs: Rēzeknes novada pašvaldība Reģ. Nr. 90009112679 Atbrīvošanas aleja 95, Rēzekne LV 4601		Pasūtījuma Nr.: 206 - 15 -2011	
		Datums: 28.07.2011	
Objekts: Lūznavas muižas ēka			
Adrese: Pils iela 8, Lūznava Lūznavas pagasts, Rēzeknes novads			
Projektētājs: SIA "ARHITEKTES INĀRAS CAUNĪTES BIROJS" Reģ. Nr. 50003496771 Būvkomersanta reģ. Nr. 0242 - R Cēsu iela 26 - 13 Rīga, LV 1012 Tālr. 29173006, E-pasts: inara.caunite@gmail.com			
Rasējums / Drawing: Mezgli			
Projekta daļas vad.: Ināra Caunīte			
Atbild. projektētājs: Irēna Boks			
Izstrādāja: Ilmārs Andrējevs			
Marka: BK	Mērogs: 1:10	Stadija: TP	
Lapas izmērs:	Lapu sk.: 4	Lapa: 4	