


2-2

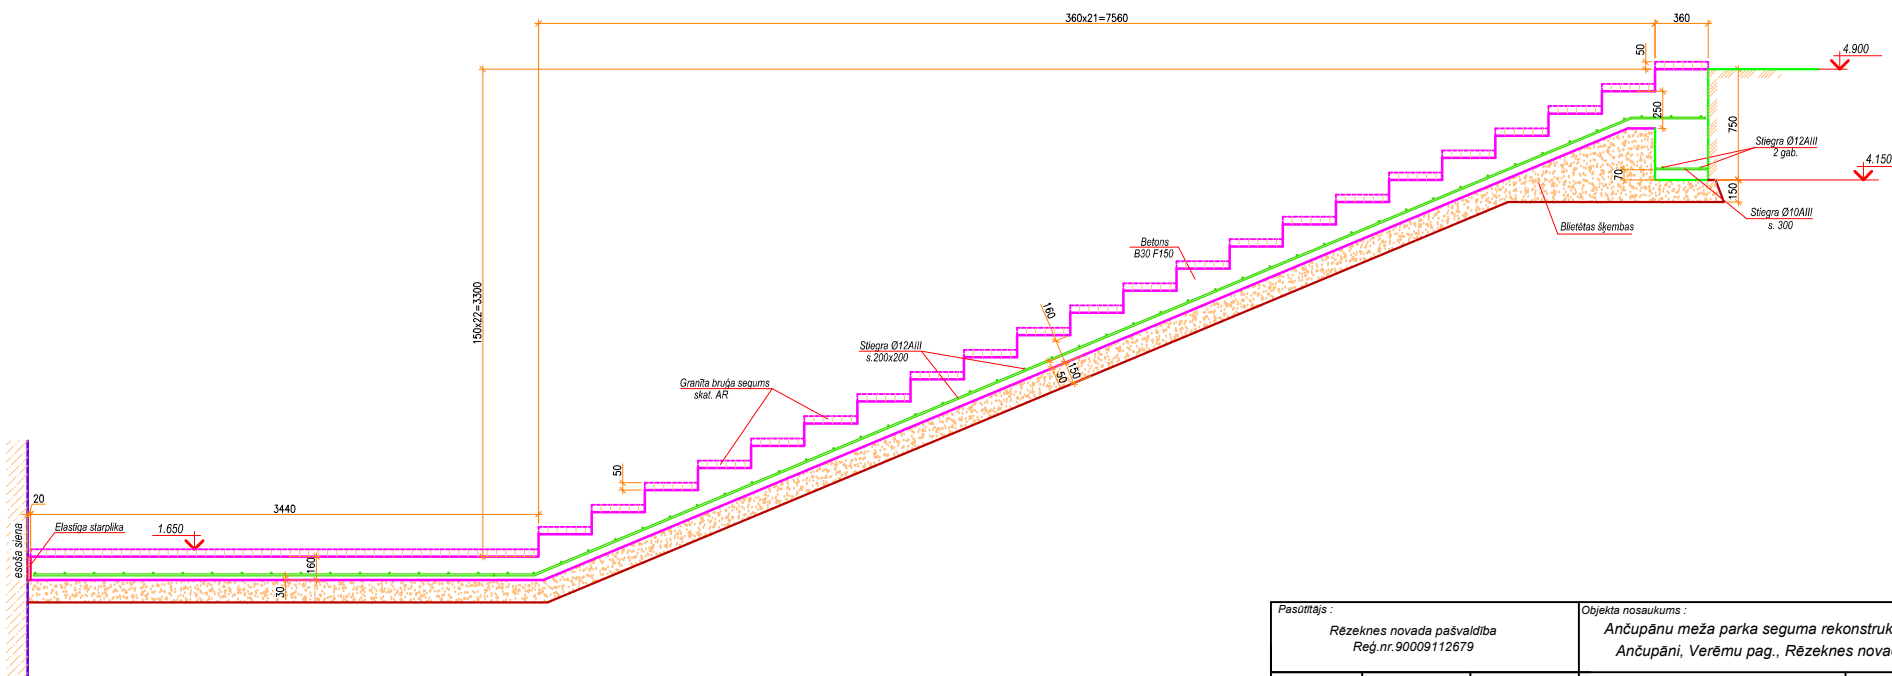

Pasūtītājs: Rēzeknes novada pašvaldība Reģ.nr. 90009112679			Objekta nosaukums: Ančupānu meža parka seguma rekonstrukcija. Ančupāni, Verēmu pag., Rēzeknes novads		
Projekta vadītājs:	A. Mangulsons		Lapa: <b>Kārpu K1 šķēlums 2-2</b>		
Arhitekts:	A. Mangulsons				
Būvzinženieris:	D. Lipenits				
Projekta stadija:	Arhīva numurs:	Datums:	Mērogs:	Marka:	Lapa:
"VR"	2010 - 28	12.11.2010	1 : 25	BK	BK - 6

