


2. Diena pirms darbu sākuma pa tālruni ar telefonogramu veicamo darbu vietu LEC pārstāvi,

AR LATTE  
LINJU EKSPLO

Nr. 104 199 4 g

# Lattelekom

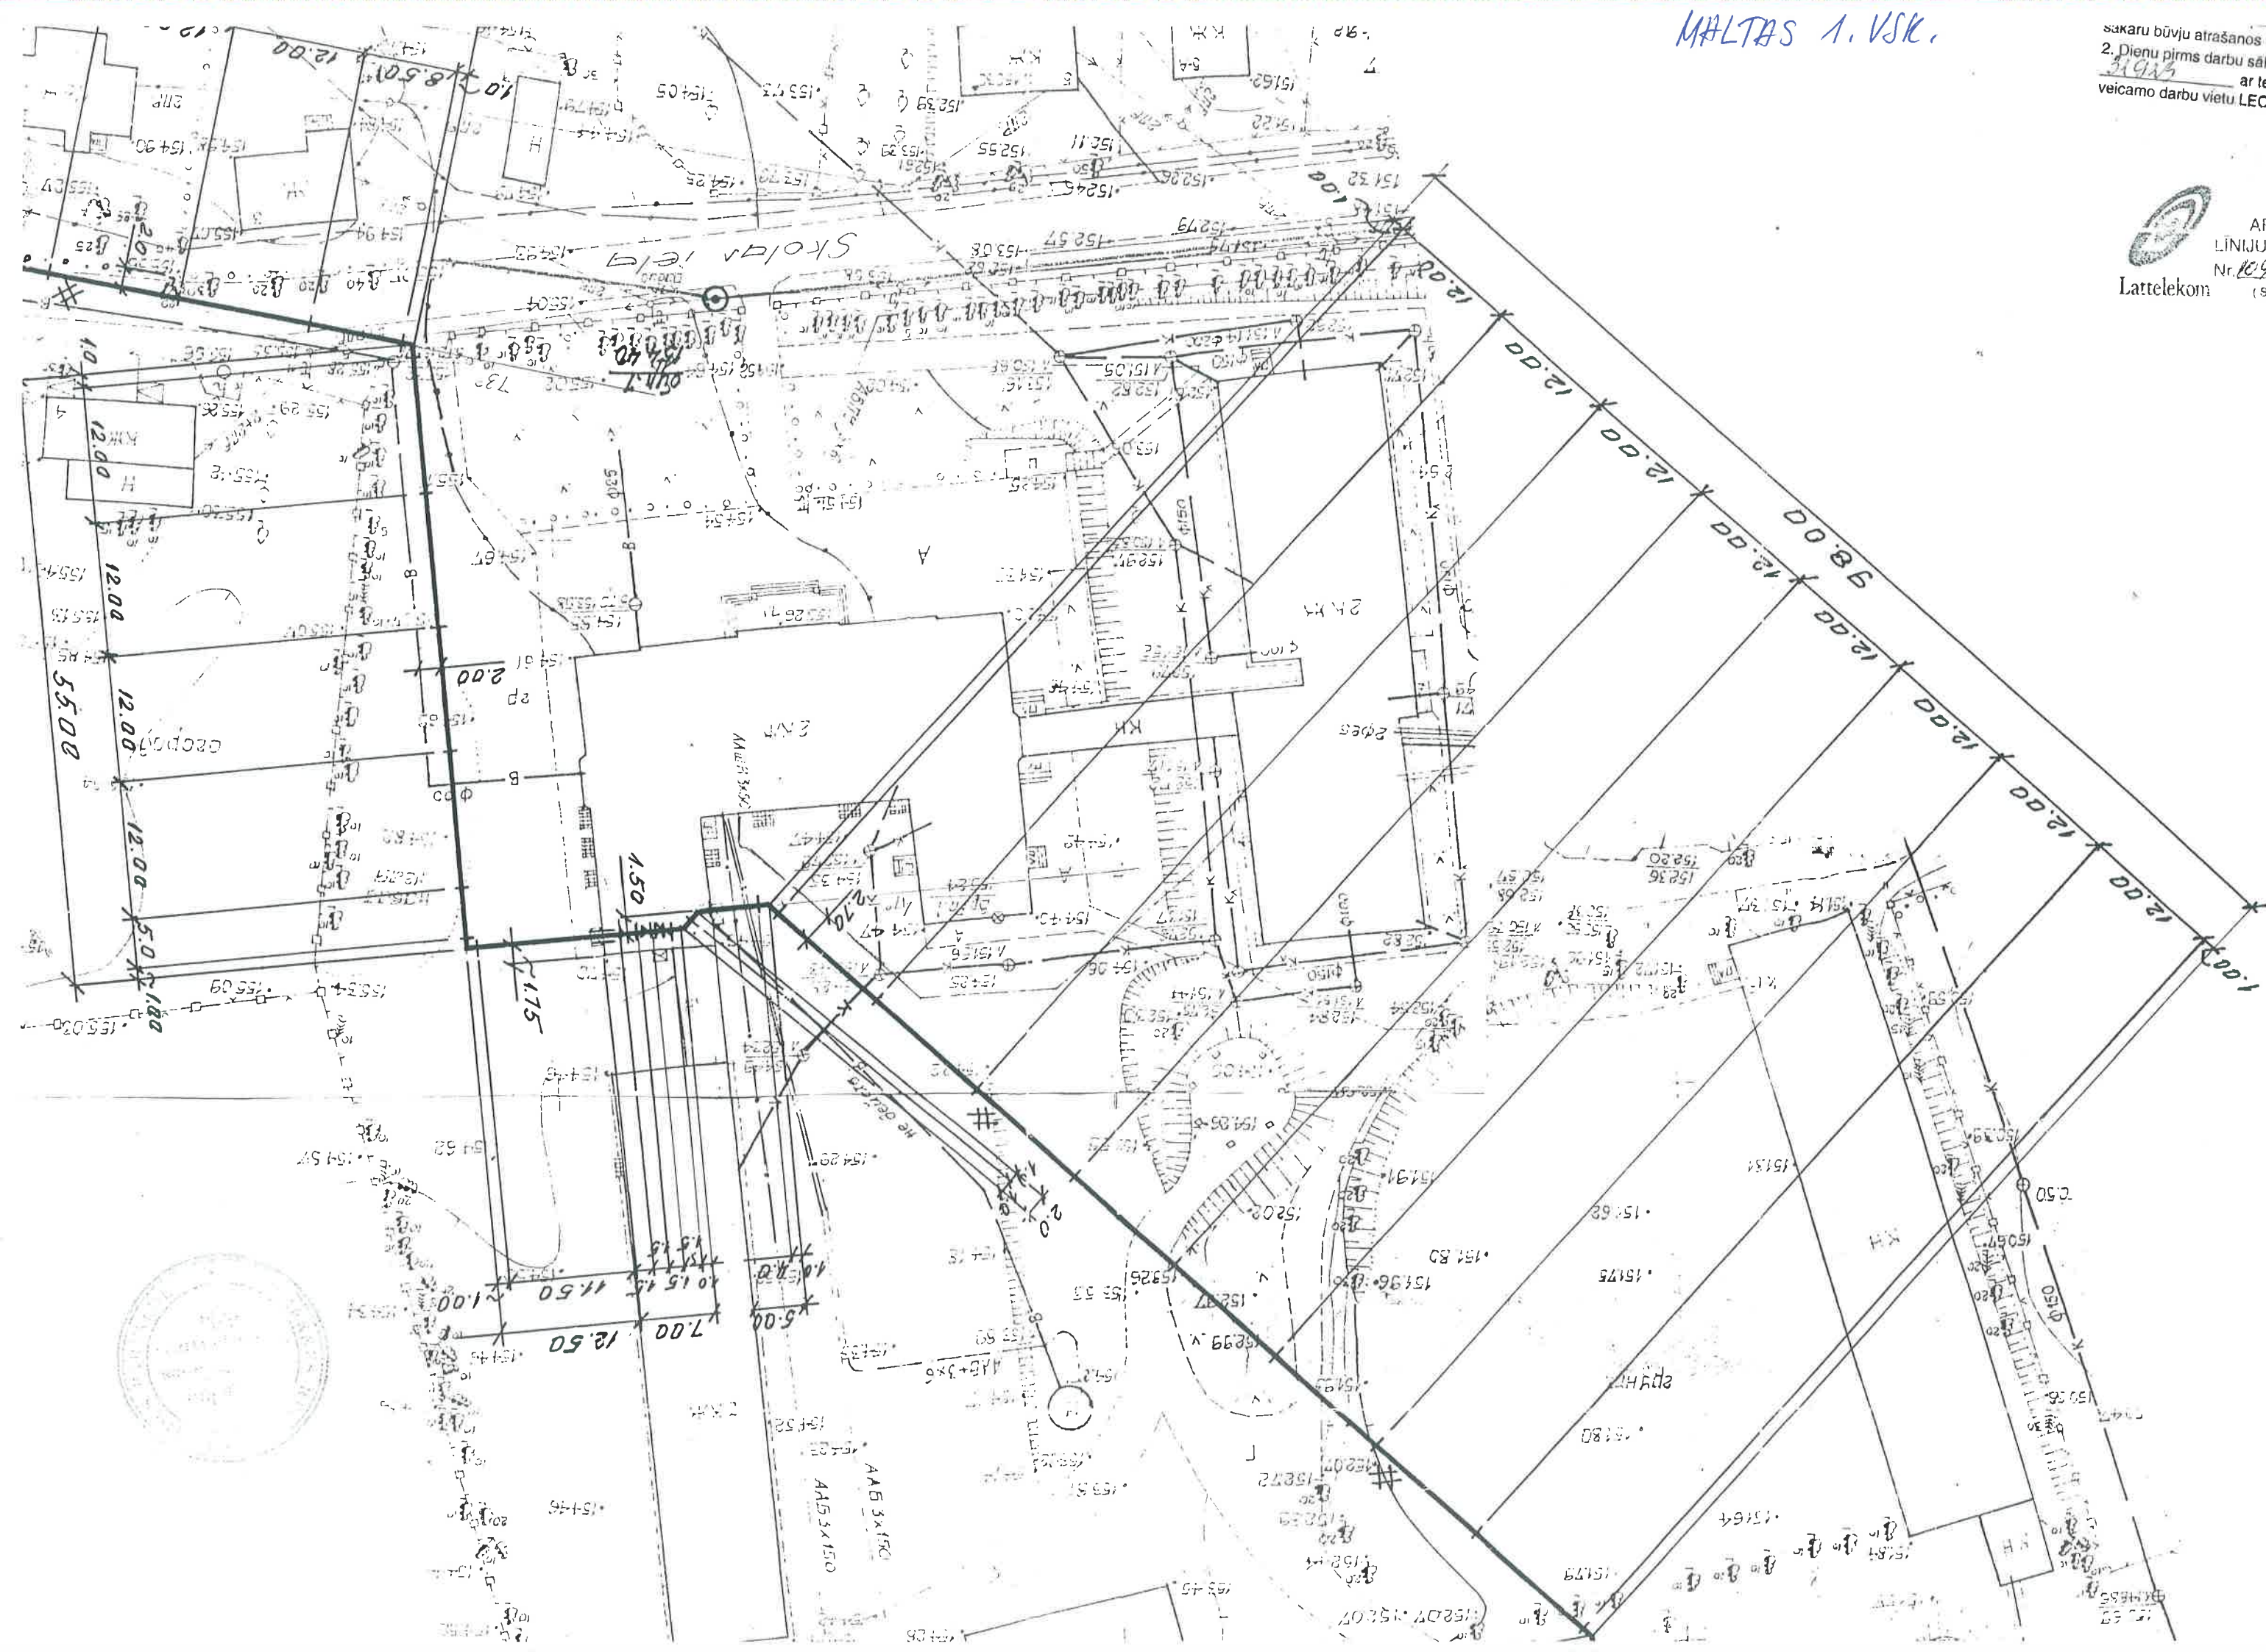




James  
Baker

Generālplāns  
General lay-out



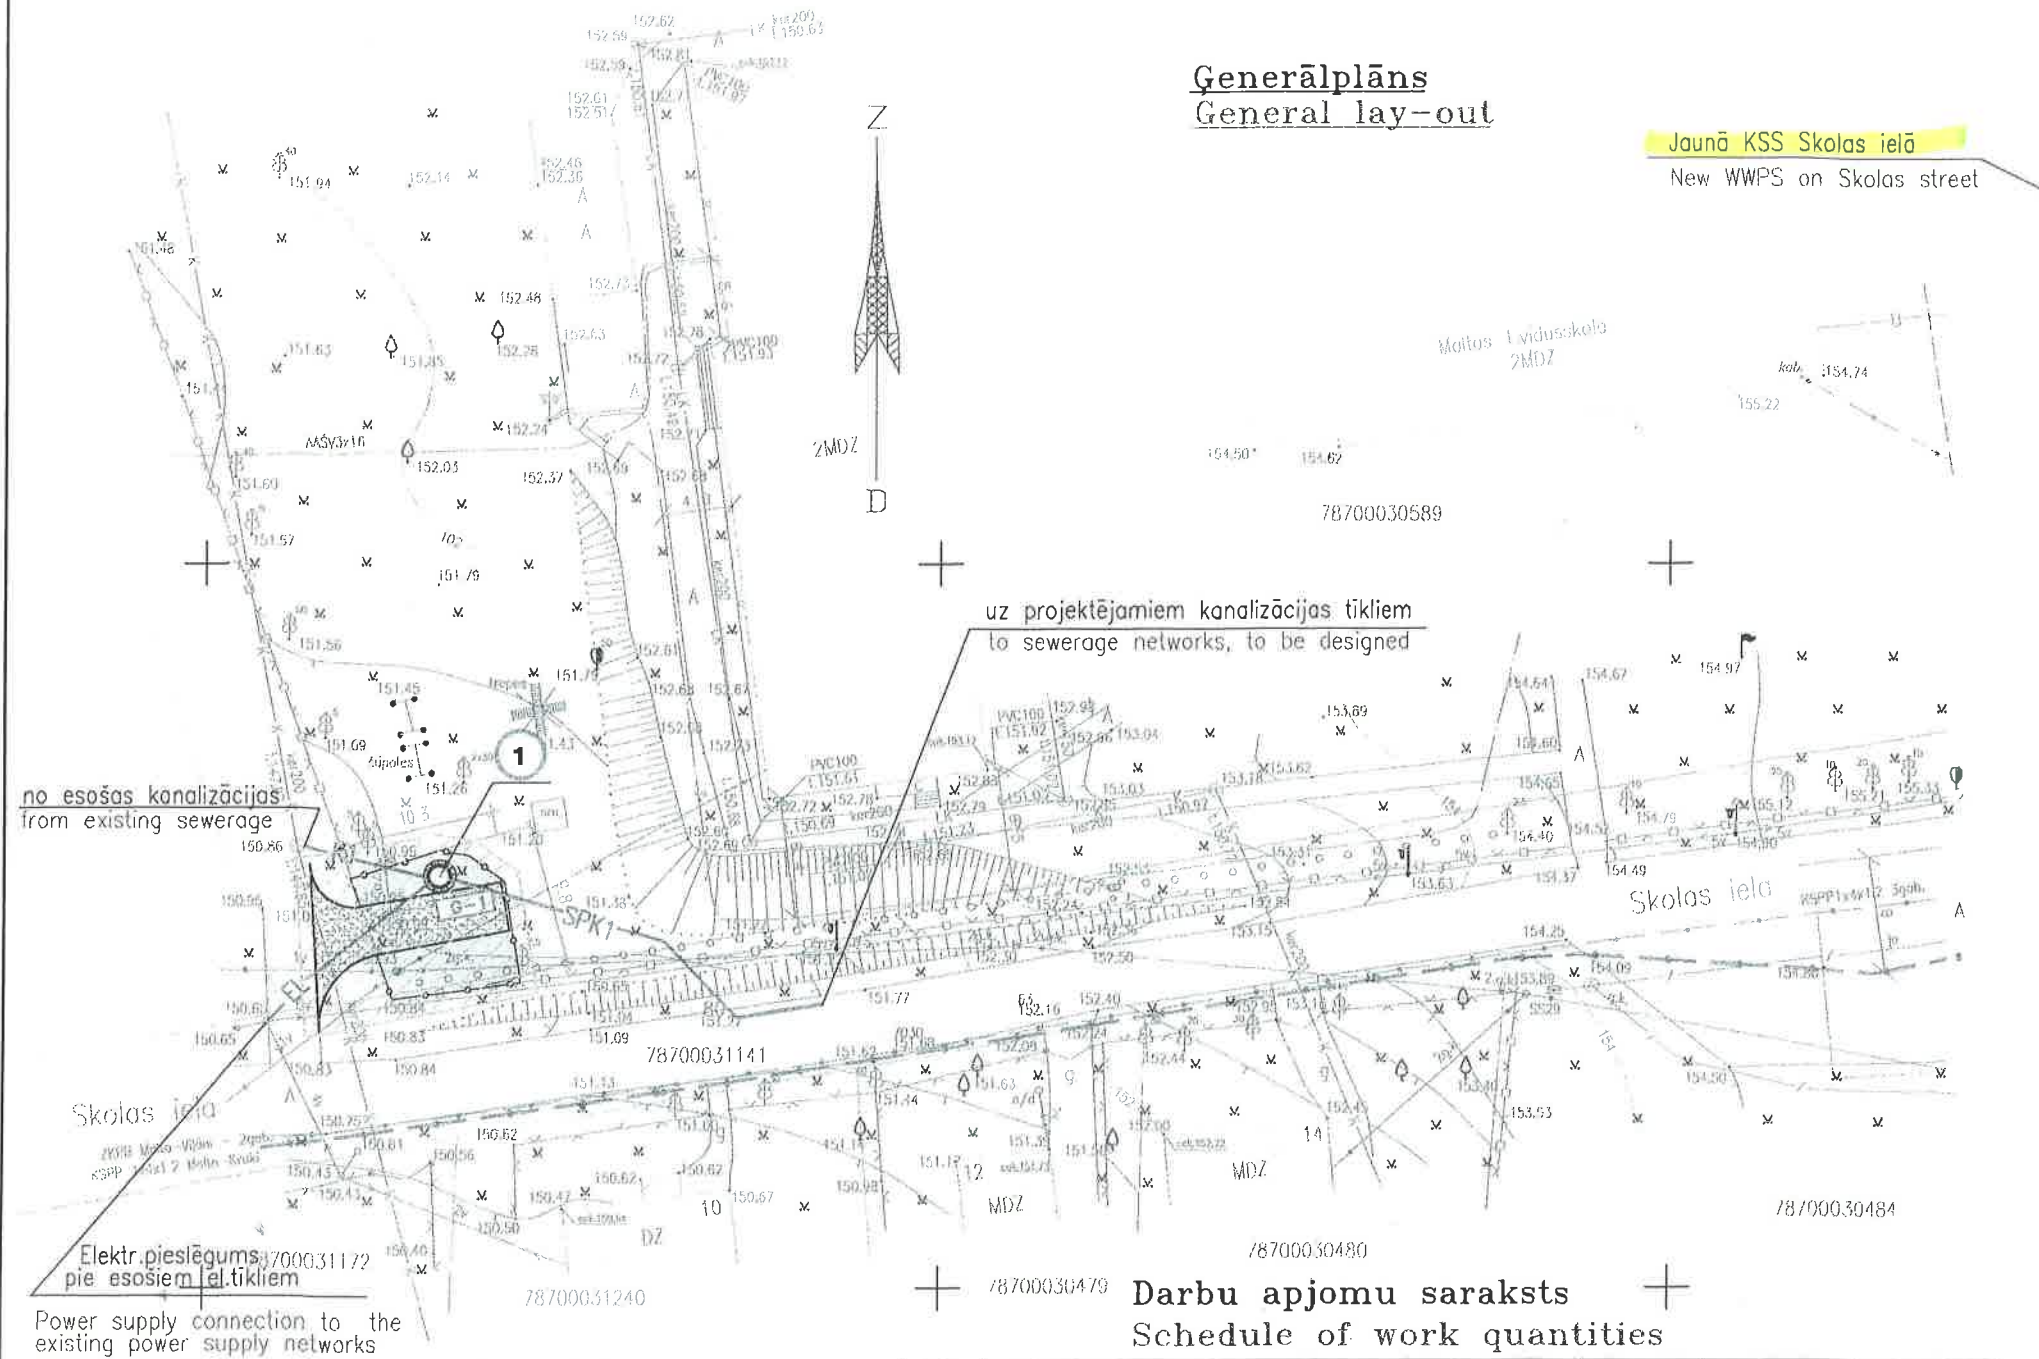


Jaunā KSS Skolas ielā  
New WWPS on Skolas street



Ēku un būvju eksplikācija  
Schedule of buildings

1 Jaunā KSS, komponente K-03E-a  
New WWPS

Nosacītie apzīmējumi  
Legends

- |   |   |
|---|---|
|  | Projektējamās ēkas un būves<br>Buildings and constructions, to be designed      |
|  | Esošās ēkas un būves<br>Existing buildings                                      |
|  | Projektējamais grants segums, tips G-1<br>Gravel coat, type G-1, to be designed |
|  | Zāliens<br>Lawn   |
|  | Teritorijas , projektējamais nozogojums   |

Nr	Nosaukums Name	Mērvienība Unit	Daudzums Quantity	Piezīmes Notes
	<u>Projektējamie darbi:</u> <u>Construction works:</u>			
1	Celu un laukumu ierīkošana ar grants segumu G-1 Arrangement of roads and sites with gravel cover G-1	m <sup>2</sup> m <sup>2</sup>	51.0	
2	Metāla nožogojuma h=1,80 un vārtu B=4,0m ierīkošana Installation of metal fencing h=1,80, gate B=4,0m	gm gm	32.0	

Piezīmes:

1. Augstumu sistēma – BALTIJAS.

Notes:

1. Altimetric system - BALTIC.