

RĒZEKNES NOVADA AUDRIŅU PAGASTA
CIEMU TERITORIJAS FUNKCIONĀLĀ
ZONĒJUMA KARTE

APZĪMĒJUMI:

FUNKCIONĀLAIS ZONĒJUMS

- SAVRUPMĀJU DZĪVOJĀMĀS APBŪVES TERITORIJA (DzS, DzS1)
- MAZSTĀVU DZĪVOJĀMĀS APBŪVES TERITORIJA (DzM)
- PUBLISKĀS APBŪVES TERITORIJA (P)
- RŪPNIECĪBAS APBŪVES TERITORIJA (R, R1, R2, R3, R4)
- DERĪGO IZRAKTEŅU IEGUVES KARJERU TERITORIJA (R5)
- TEHNISKĀS APBŪVES TERITORIJA (Ta)
- TRANSPORTA INFRASTRUKTŪRAS TERITORIJA (Tr, Tr1)
- DABAS UN APSTĀDĪJUMU TERITORIJA (DA)
- KAPSĒTU TERITORIJA (DA1)
- ŪDEŅU TERITORIJA (Ū, Ū1)
- MEŽU TERITORIJA (M, M1)
- LAUKU ZEME (L)
- LAUKU ZEME ar atļautām mazākām jaunveidojamajām zemes vienībām (L3)
- MAZDĀRZIŅU TERITORIJA (L2)

KULTŪRAS PIEMINEKLI

- VALSTS AIZSARDZĪBĀ ESOŠS KULTŪRAS PIEMINEKLIS
- PAŠVALDĪBAS NOZĪMES KULTŪRVĒSTURES UN DABAS OBJEKTS

SATIKSMES INFRASTRUKTŪRA

- VALSTS GALVENAIS AUTOCEĻŠ
- VALSTS REĢIONĀLAIS AUTOCEĻŠ
- VALSTS VIETĒJAIS AUTOCEĻŠ
- PAŠVALDĪBAS CEĻŠ
- AS "LATVIJAS VALSTS MEŽI" CEĻŠ
- IELA
- CITS CEĻŠ
- PLĀNOTAIS PAŠVALDĪBAS CEĻŠ

INŽENIERTEHNISKĀ INFRASTRUKTŪRA


- NOTEKŪDEŅU ATTĪRĪŠANAS IEKĀRTAS
- ŪDENS APGĀDES URBUMS
- DEGVIELAS UZPILDES STACIJA

CITI APZĪMĒJUMI

- CIEMA ROBEŽA
- ZEMES VIENĪBAS ROBEŽA
- KULTŪRAS PIEMINEKĻA TERITORIJA
- APPLŪSTOŠĀ TERITORIJA
- PUBLISKĀ PĒEEJA ŪDENIM

AIZSARGJOSLAS


- VIRSZEMES ŪDENSOBJEKTA AIZSARGJOSLA
- AIZSARGJOSLA (aizsardzības zona) AP KULTŪRAS PIEMINEKLI
- AIZSARGJOSLA (aizsardzības zona) AP KULTŪRAS PIEMINEKLI
- DROŠĪBAS AIZSARGJOSLA AP DEGVIELAS UZPILDES STACIJU
- SANITĀRĀS AIZSARGJOSLA AP KAPSĒTU
- SANITĀRĀS AIZSARGJOSLA AP NOTEKŪDEŅU ATTĪRĪŠANAS IETAISI
- ĶĪMISKĀ AIZSARGJOSLA AP PAZEMES ŪDENS ŅEMŠANAS VIETU

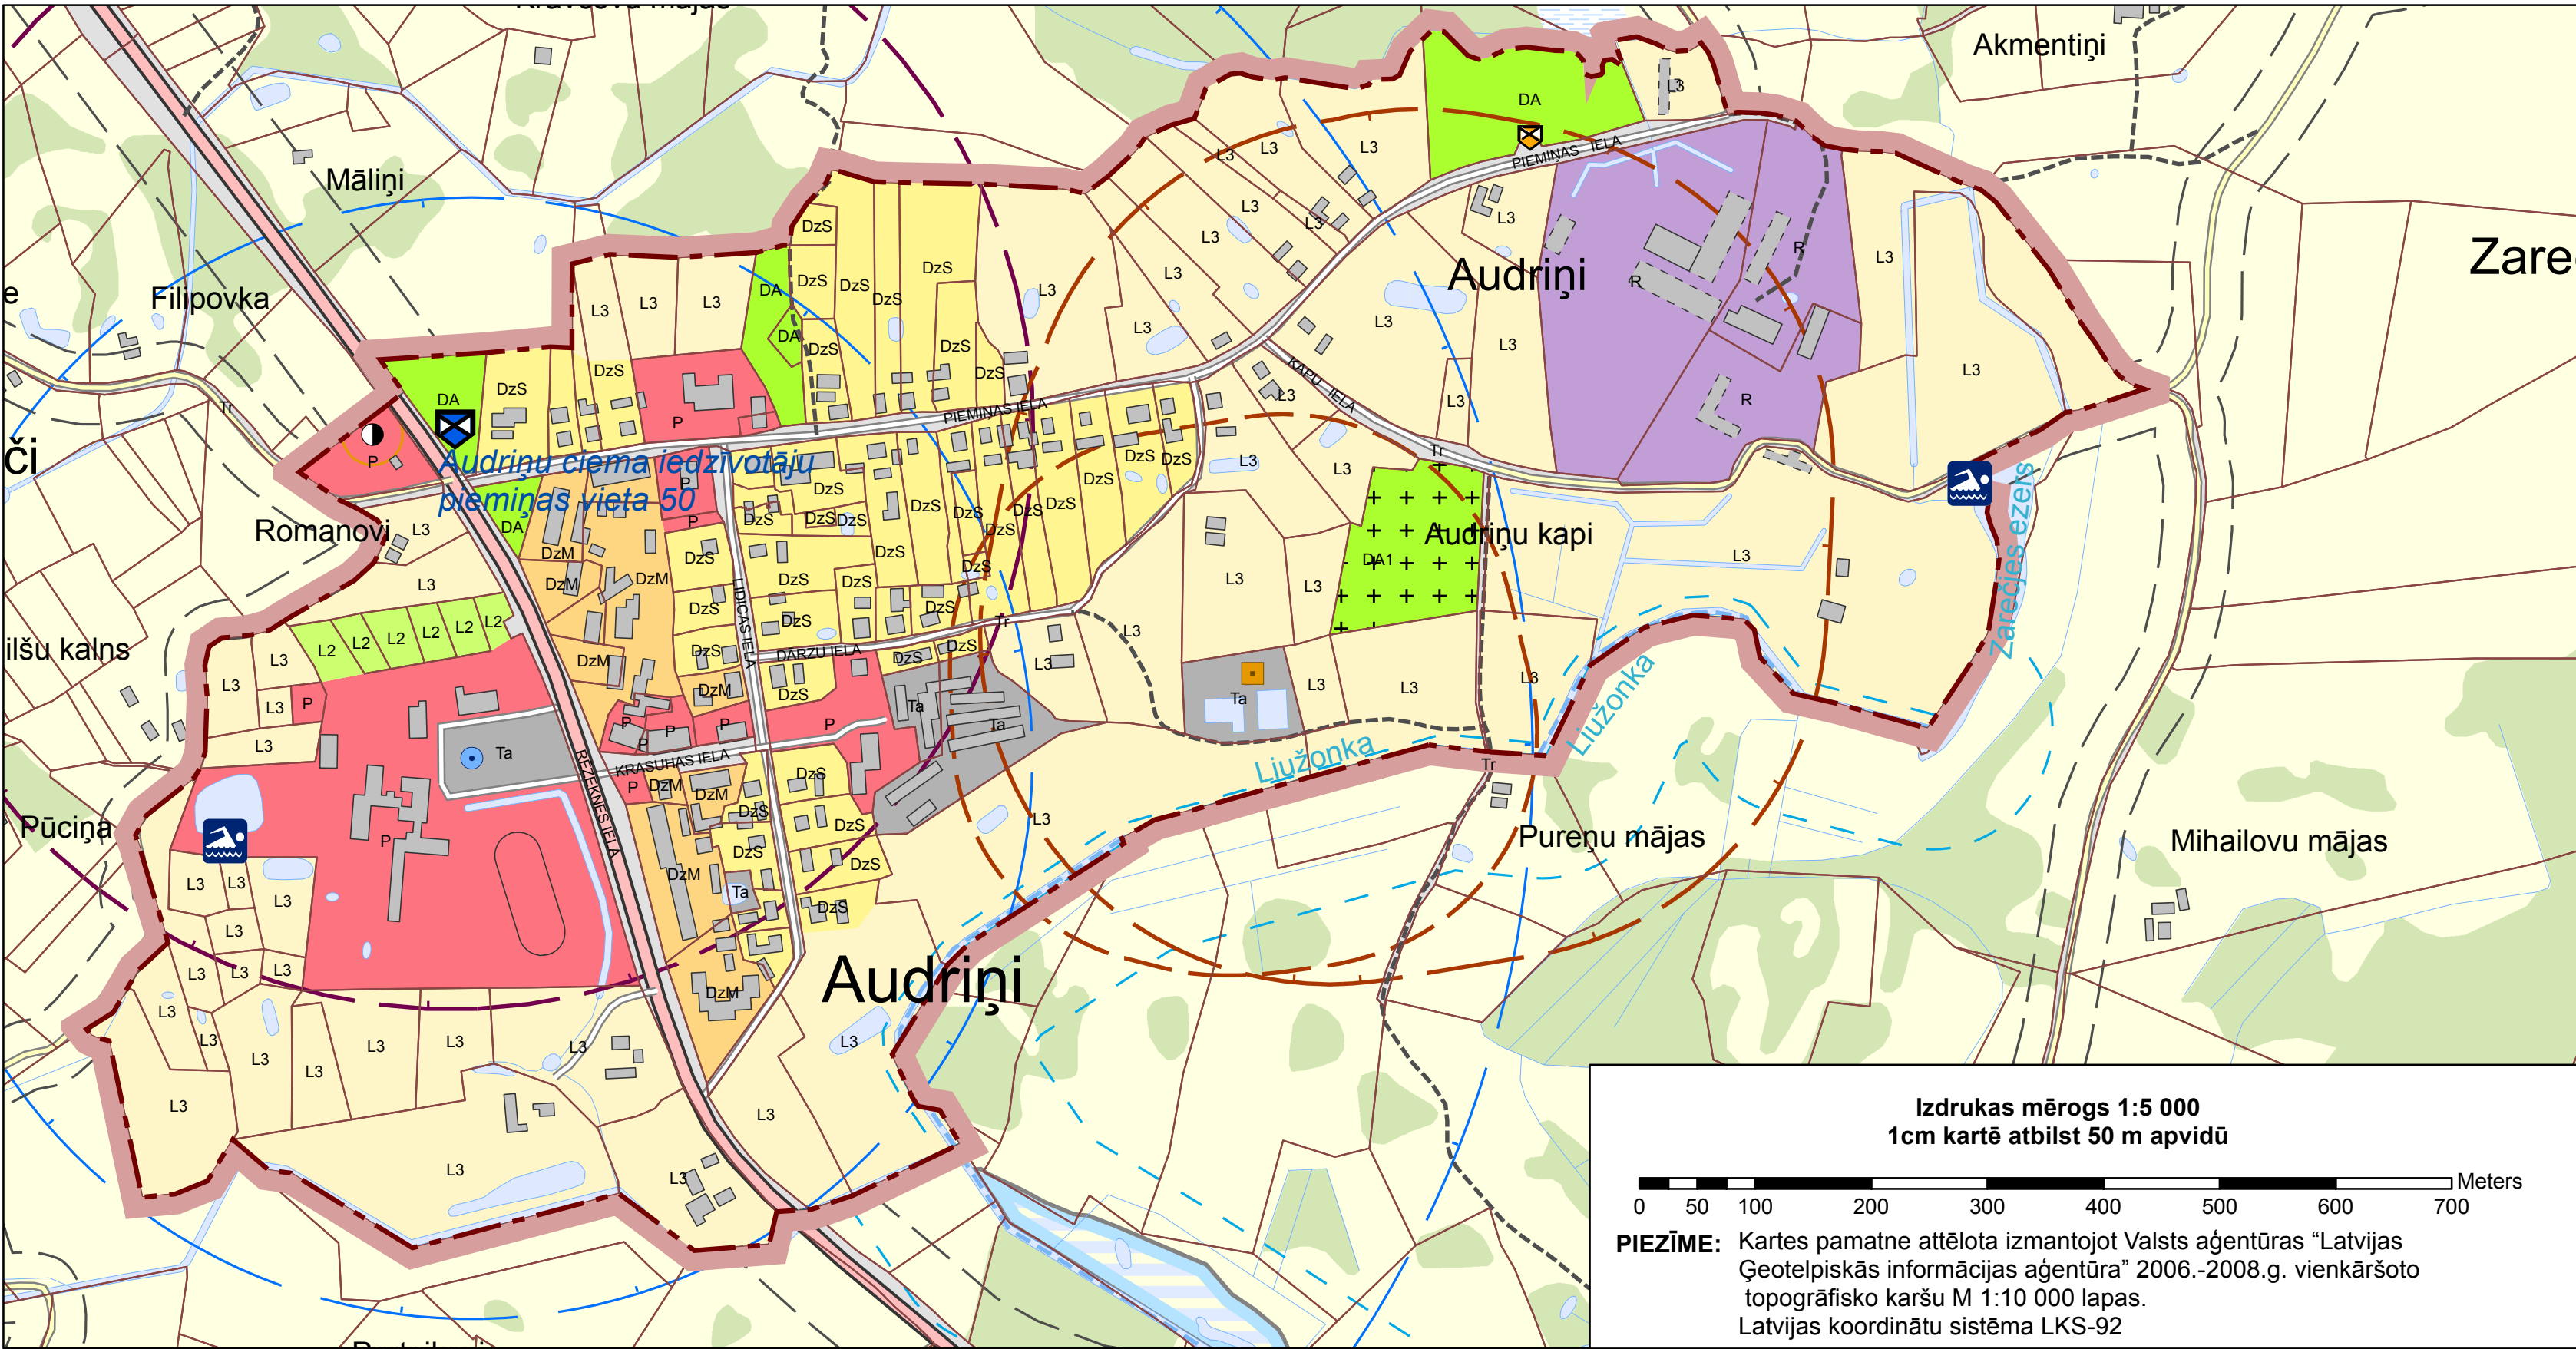

Izdrukas mērogs 1:5 000
1cm kartē atbilst 50 m apvidū

0 50 100 200 300 400 500 600 700 Meters

PIEZĪME: Kartes pamatne attēlota izmantojot Valsts aģentūras "Latvijas Ģeotelpiskās informācijas aģentūra" 2006.-2008.g. vienkāršoto topogrāfisko karšu M 1:10 000 lapas. Latvijas koordinātu sistēma LKS-92

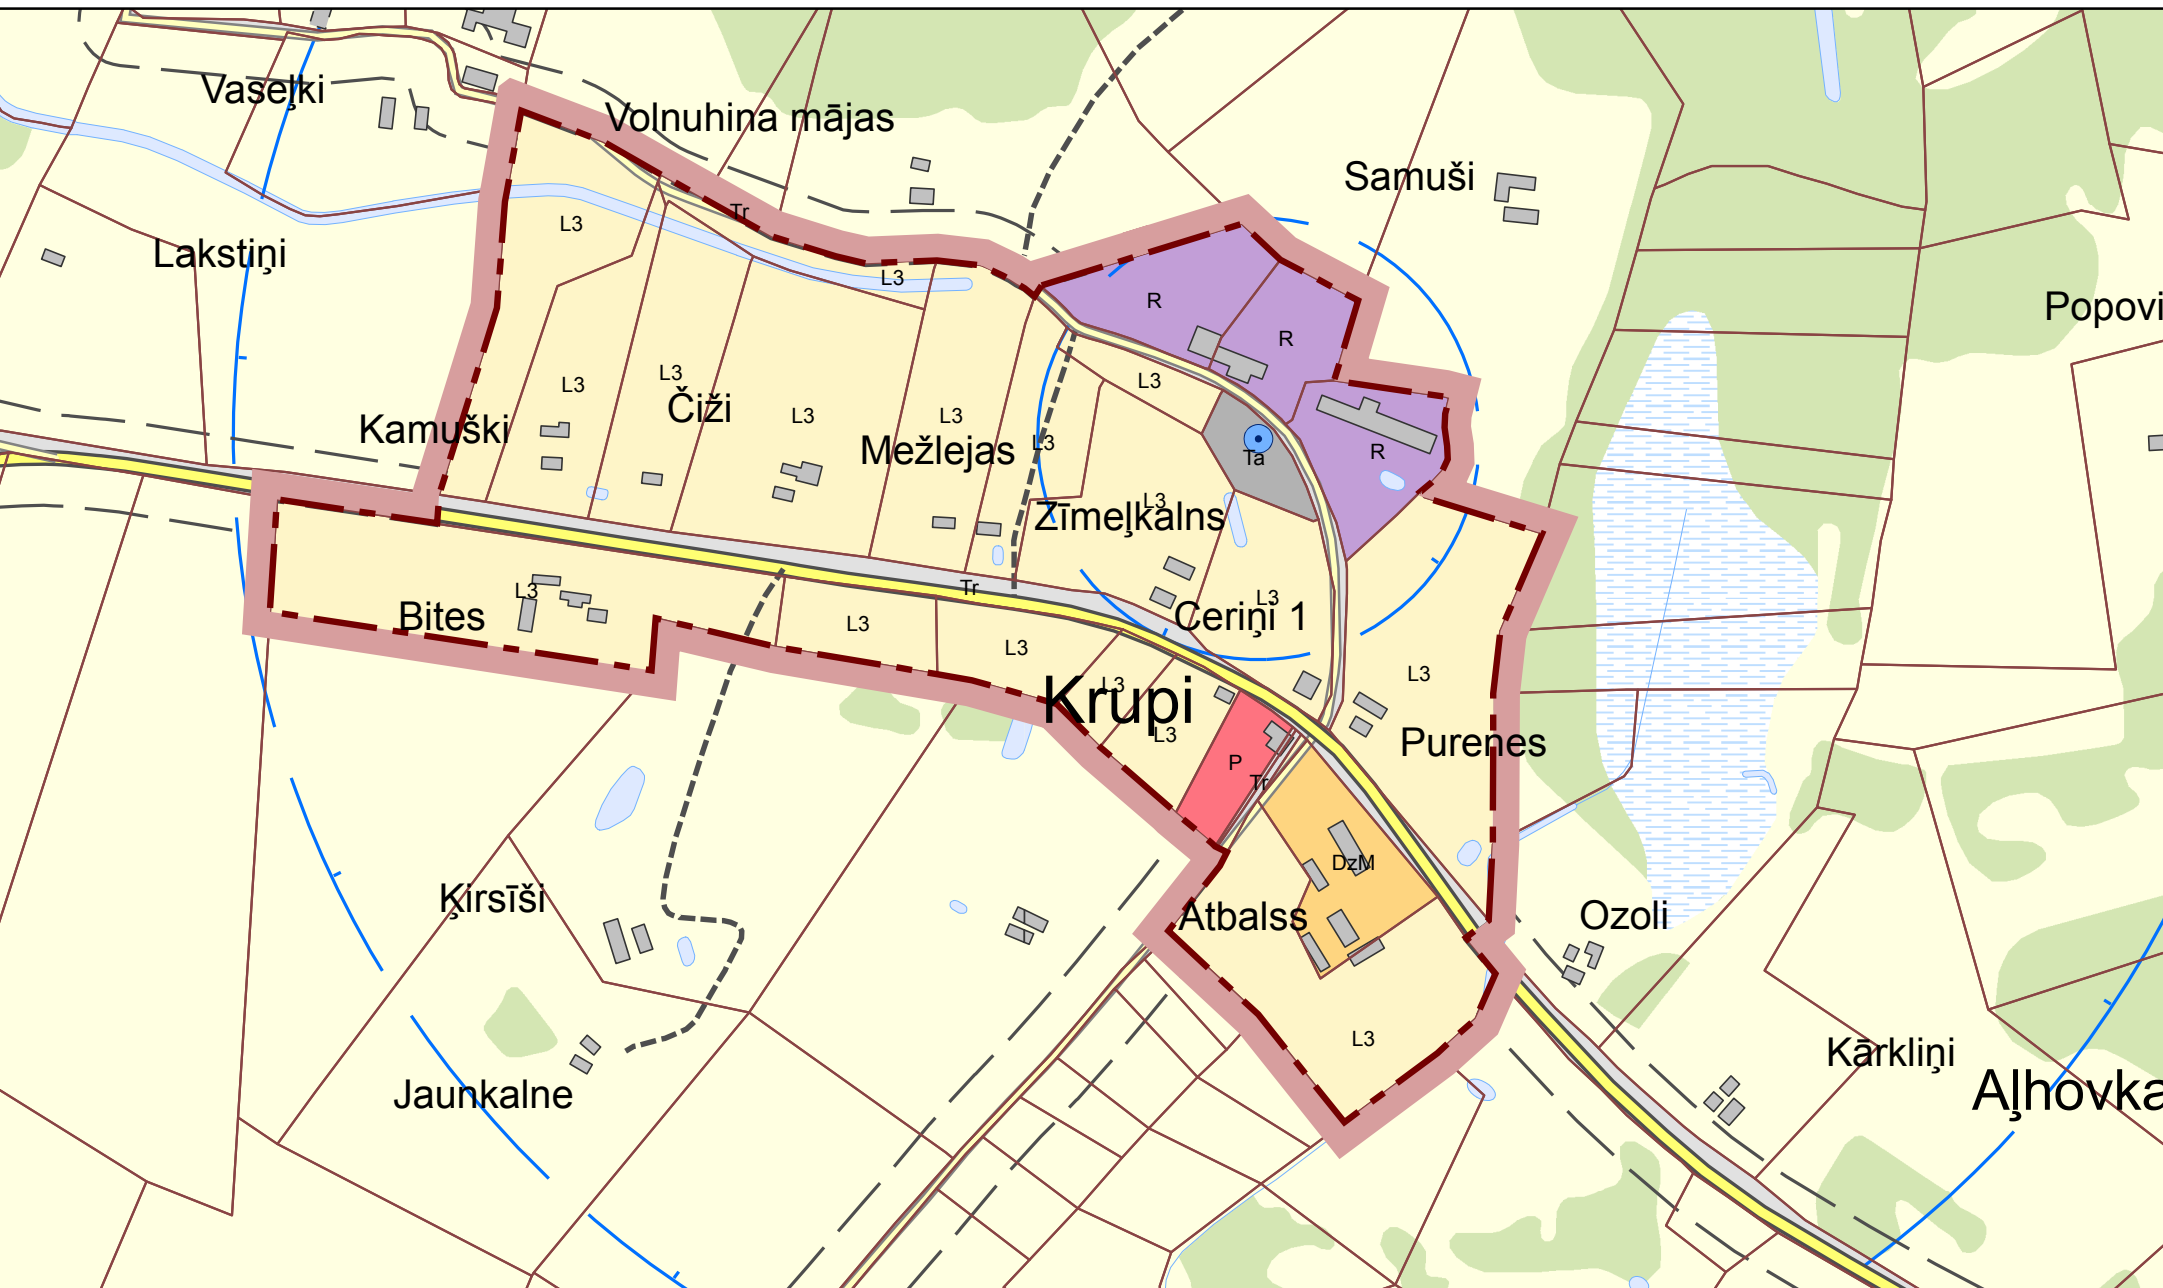

EIROPAS SOCIĀLAIS FONDS
Ieguldījums tavai nākotnei



EIROPAS SAVIENĪBA



RĒZEKNES NOVADA AUDRIŅU PAGASTA CIEMU TERITORIJAS
FUNKCIONĀLĀ ZONĒJUMA KARTE

Šī karte ir Rēzeknes novada teritorijas plānojuma (2013. - 2024.) sastāvdaļa

Rēzeknes novada domes priekšsēdētājs: **Monvids Švarcs**

	Vārds; Uzvārds	Paraksts	Datums	Mērogs:
Projekta vadītāja	Santa Pētersone			1 : 5 000
Projekta vadītājas asistente	Inese Brūvere			
Pr. izstrādātāja	Vita Jumtiņa			Mēroga noteiktība 1:10 000

PASŪTĪTĀJS		IZSTRĀDĀTĀJS	
	Rēzeknes novada pašvaldība		SIA "Reģionālie projekti"
	Atbrīvošanas aleja 95, Rēzekne, LV-4601		Rūpniecības iela 32b-502, Rīga, LV-1045
	Tālr.: 64622238; Fakss: 64625935		Tālr.: 67320809; Fakss: 67320807
	e-pasts: info@rdc.lv		e-pasts: birojs@rp.lv

Koordinātu sistēma LKS-92 (Latvijas 1992.gada koordinātu sistēma)
Kilometru tīkls 5 x 5 km

Mēroga noteiktība 1 : 10 000

Lapa

Lapas