JUMTA PLĀNS
mērogs 1:100

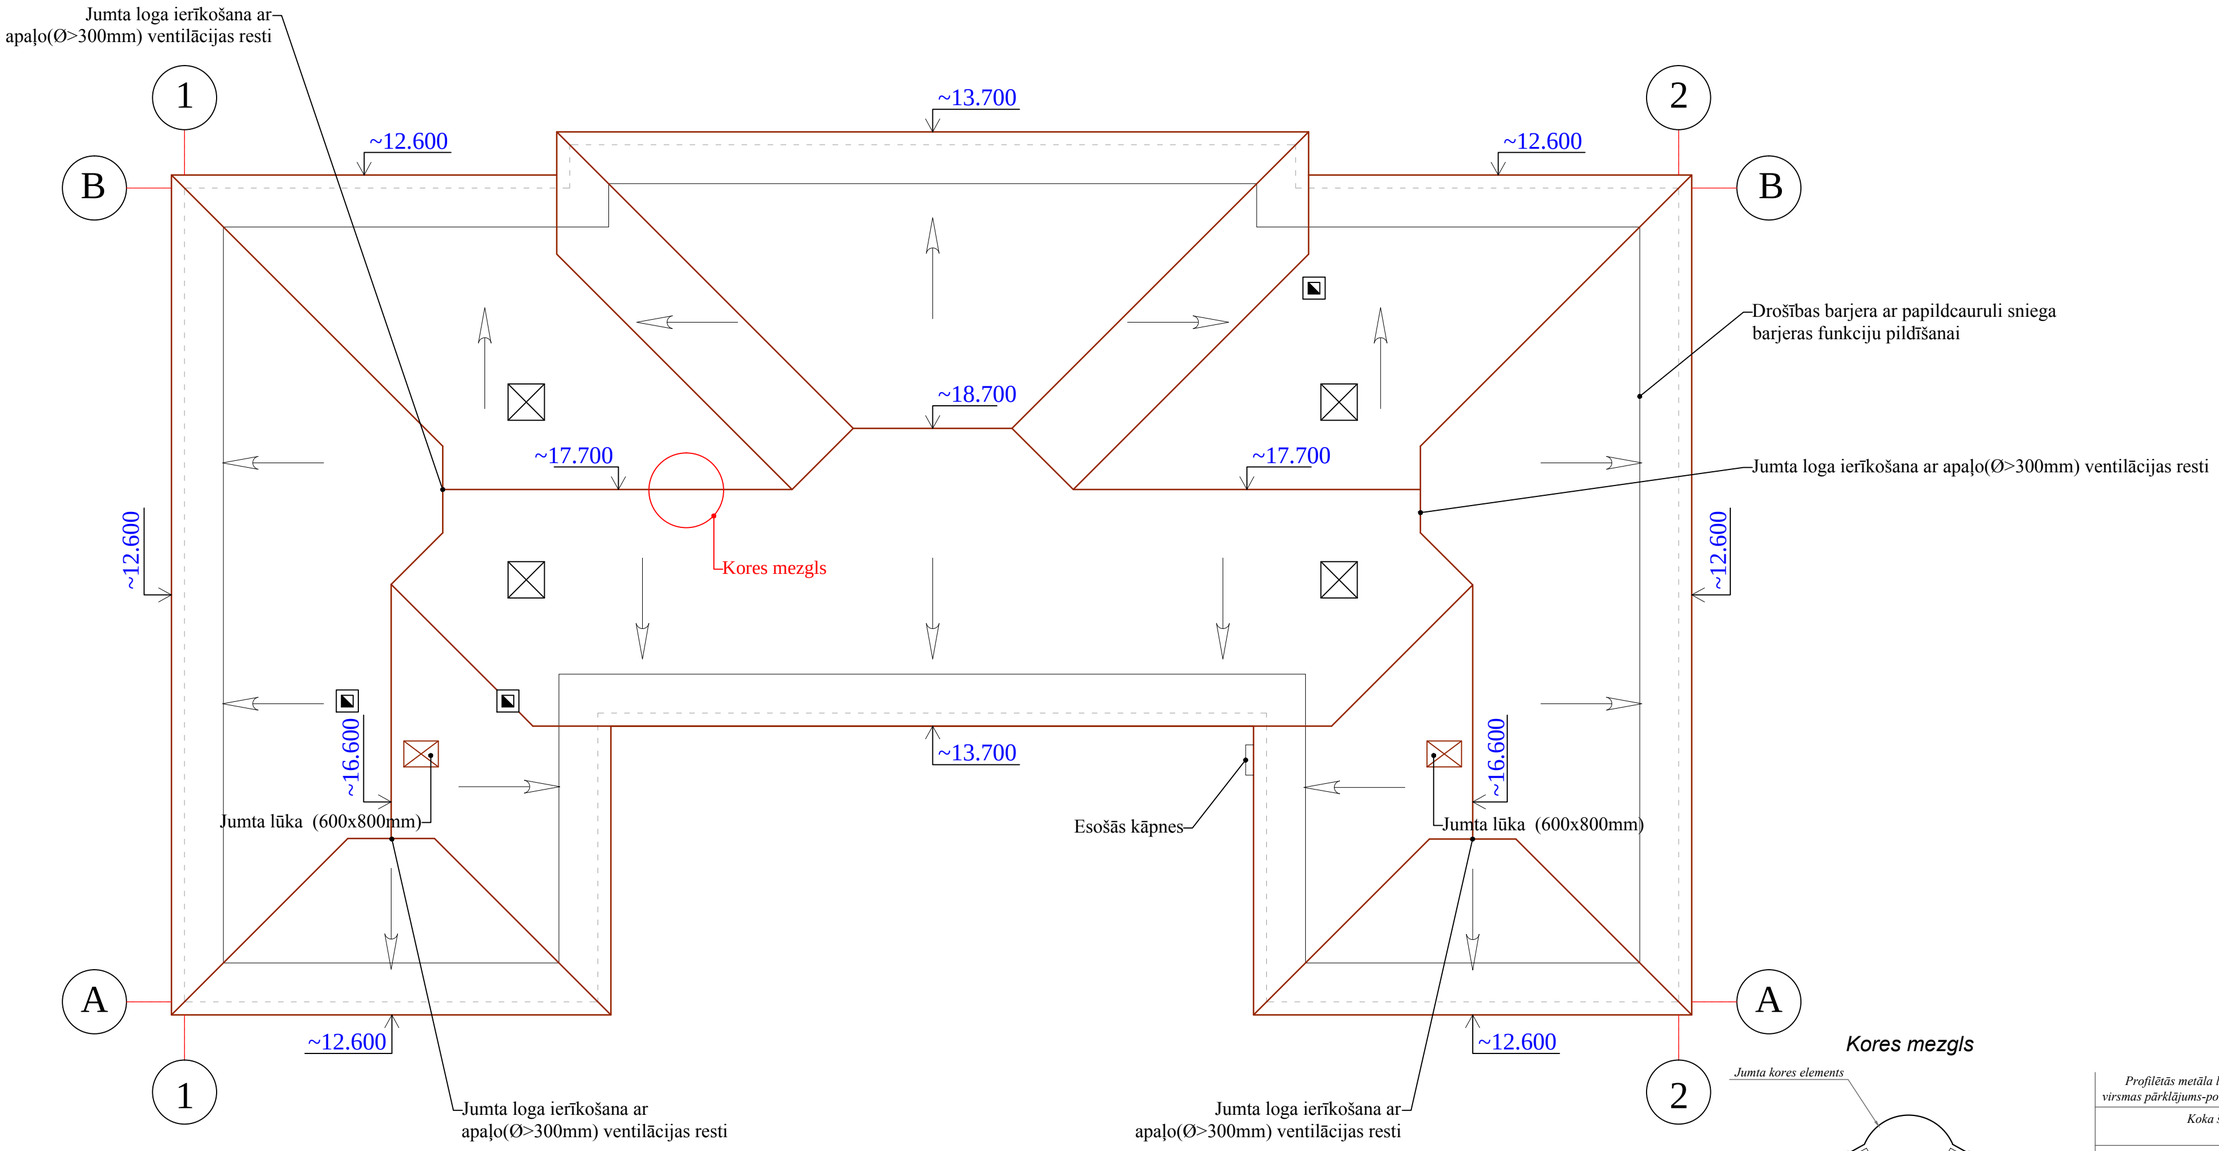

Kores mezgls

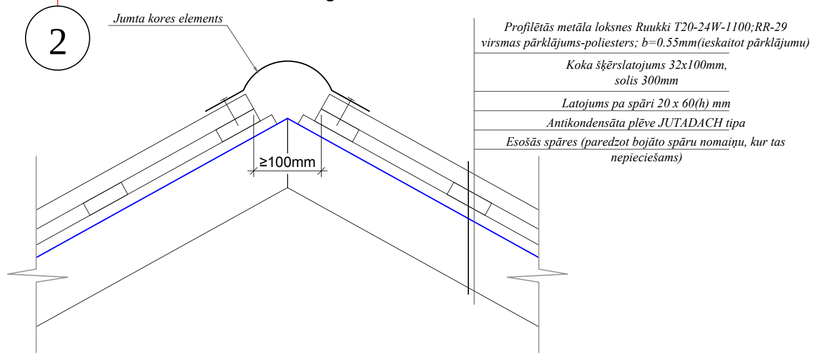

JUMTA ELEMENTU SPECIFIKĀCIJA

Nosaukums	Daudzums	Piezīmes
Ruukki T20-24W-1100	920.0 m²	
Jumta teknes	130.0 m	
Piltuves, iebūvētas jumta teknē	10 gab	
Ūdensnoteces caurules d=150mm	120 m	
Jumta lūka (600x800mm)	2 kompl.	
Skārda jumtiņu izbūve virs ventilācijas šahtām (1.0x1.0m)	4 gab	
Drošības barjera ar papildcauruli	130.0 m	
Koka šķērslatojums	12.4 m³	

Amats	Uzvārds	Paraksts	Datums	Būvobjekta nosaukums			
				Jaunstrūžānu pamatskolas jumta vienkāršotā renovācija			
Proj. vadītājs	A.Kuzmins			Lapas nosaukums: *JUMTA PLĀNS*			
Izstrādāja	A.Mikučanova						
				Pasūtījuma numurs: 38 - P/14			Būvkomersanta reģ. Nr. 2726-R
Arh.Nr.				Proj. stadija: VR	Marka: BK	Lapa: 2	Mērogs: 1:100

RĒZEKNES NAMS