


PIPP modernizēšanas shēma Dricānu pagasta pašvaldībā
Adrese: "Pagastmāja", Dricānu pagasts, Rēzeknes novads

II - stāva plāns

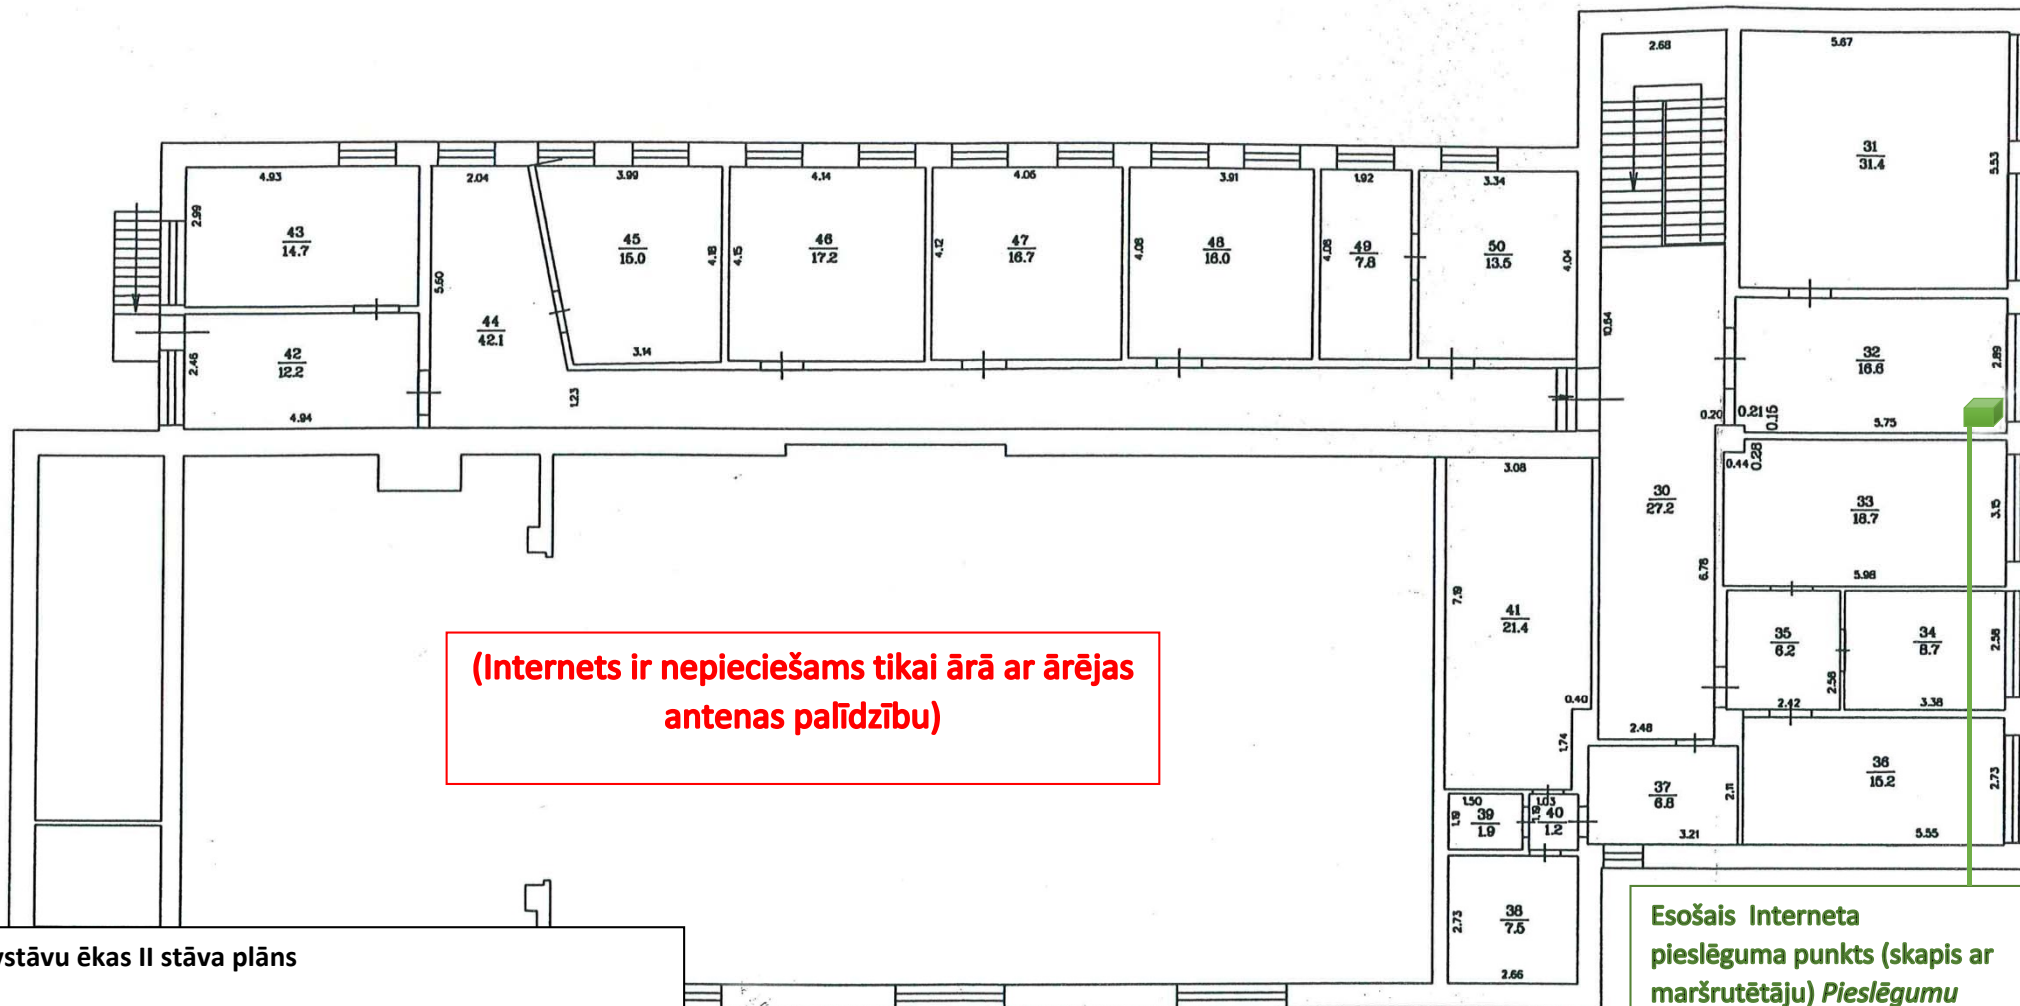

(Internets ir nepieciešams tikai ārā ar ārējas antenas palīdzību)

Esošais Interneta pieslēguma punkts (skapis ar maršrutētāju) Pieslēgumu nodrošina "STARNET" 10Mbps

Divstāvu ēkas II stāva plāns
Paneļu ar skārdu sienu biezums 60cm.
Pārsegumi - dzelzsbetons



**Planotaiā ārējā PIPP WiFi zona
ar ātrumu vismaz 5Mbps**