


PIPP modernizēšanas shēma Kaunatas pagastā

Adrese: "Jauniešu centrs", Rāznas 36, Kaunata, Kaunatas pagasts, Rēzeknes novads

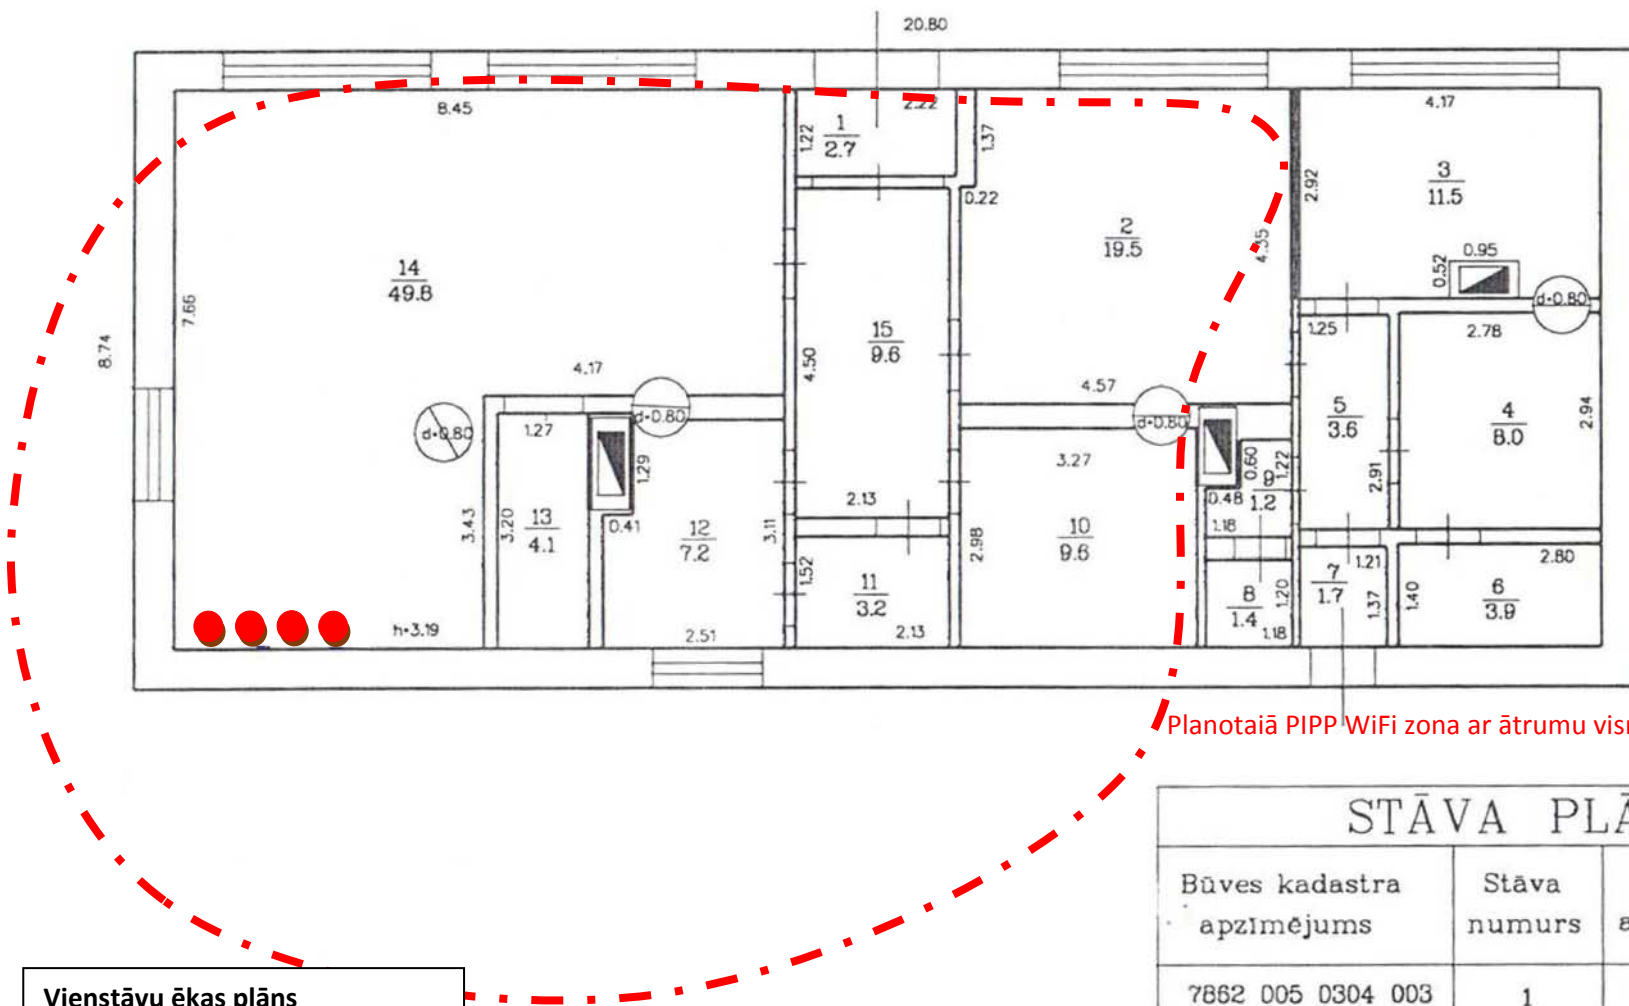

Planotajā PIPP WiFi zona ar ātrumu vismaz 5Mbps

Vienstāvu ēkas plāns
 Ķieģeļu/paneļu sienu biezums
 50cm.
 Pārsegums - dzelzsbetons

STĀVA PLĀNS			
Būves kadastra apzīmējums	Stāva numurs	Stāva augstums	Mērogs
7862 005 0304 003	1	h-3.20	1:100
Uzmerīja:	J.KeiĶs		19.10.2009

