




PIPP modernizācijas shēma Sakstagala pagasta

Adrese: Franča Trasuna muzejs "Kolnasāta", Kalna iela 3, Sakstagals,

Sakstagala pagasts, Rēzeknes novads

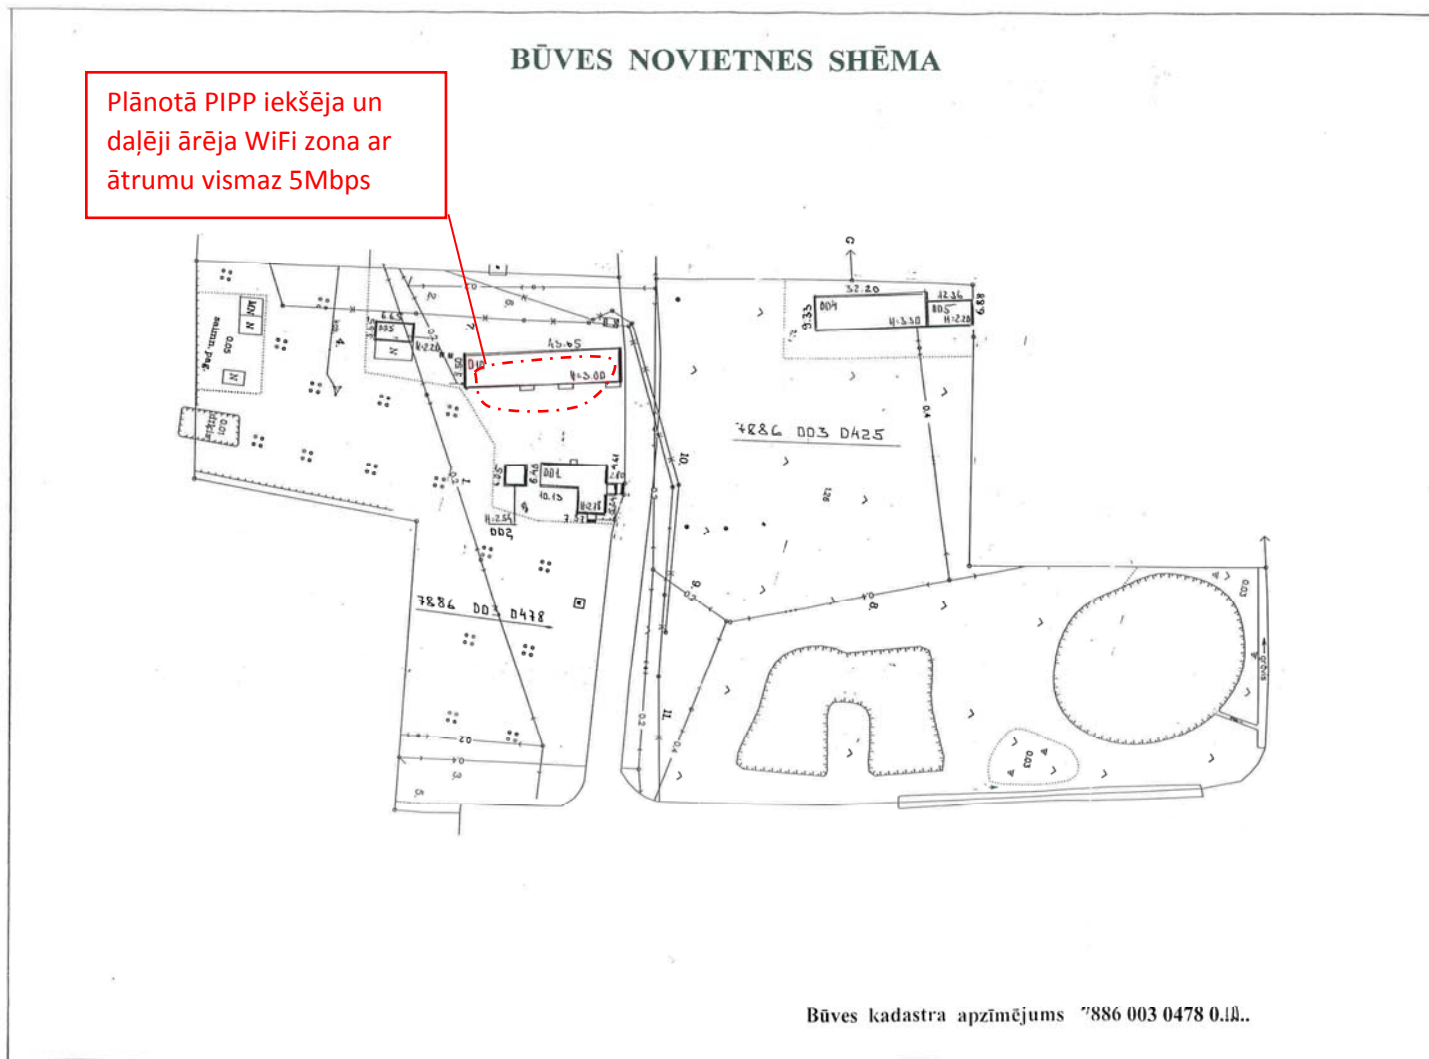

Akmeņu sienu biezums 70cm.
Pārsegumi - koka

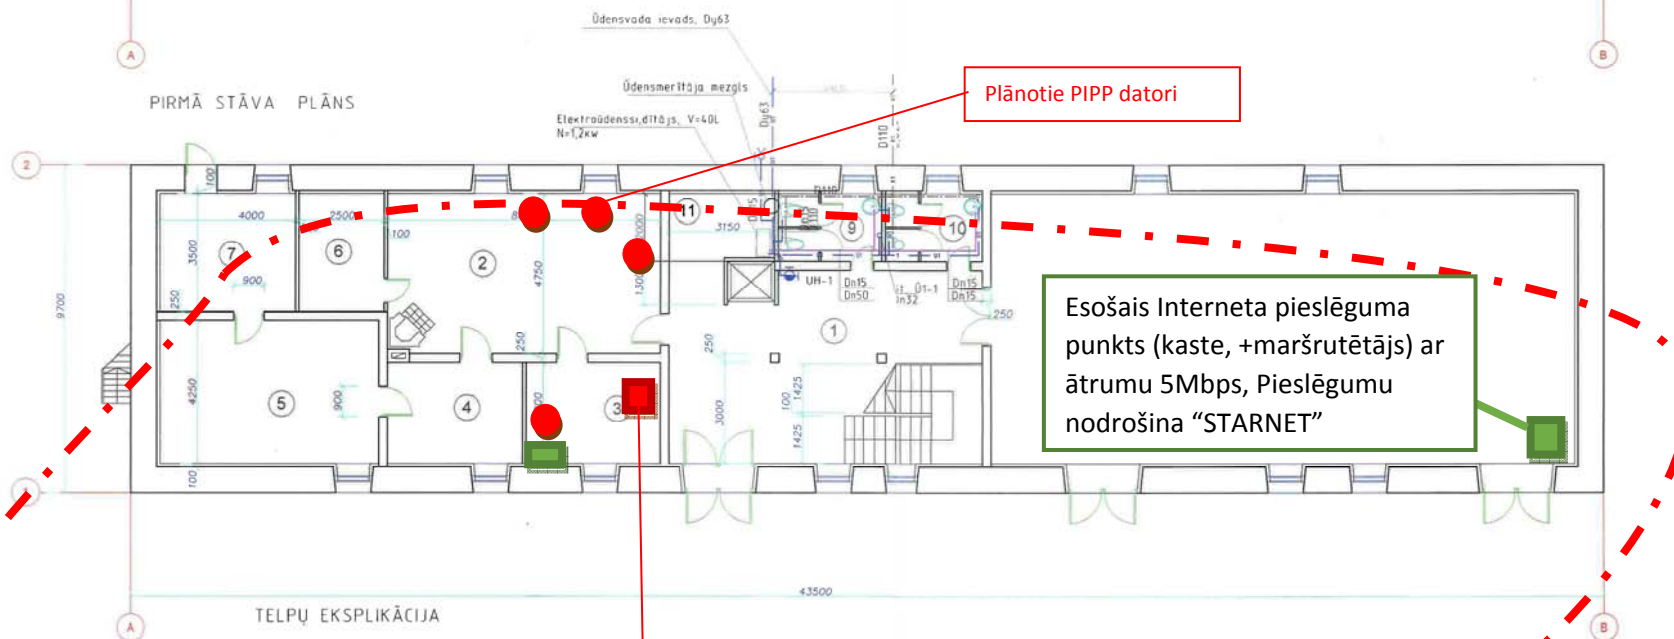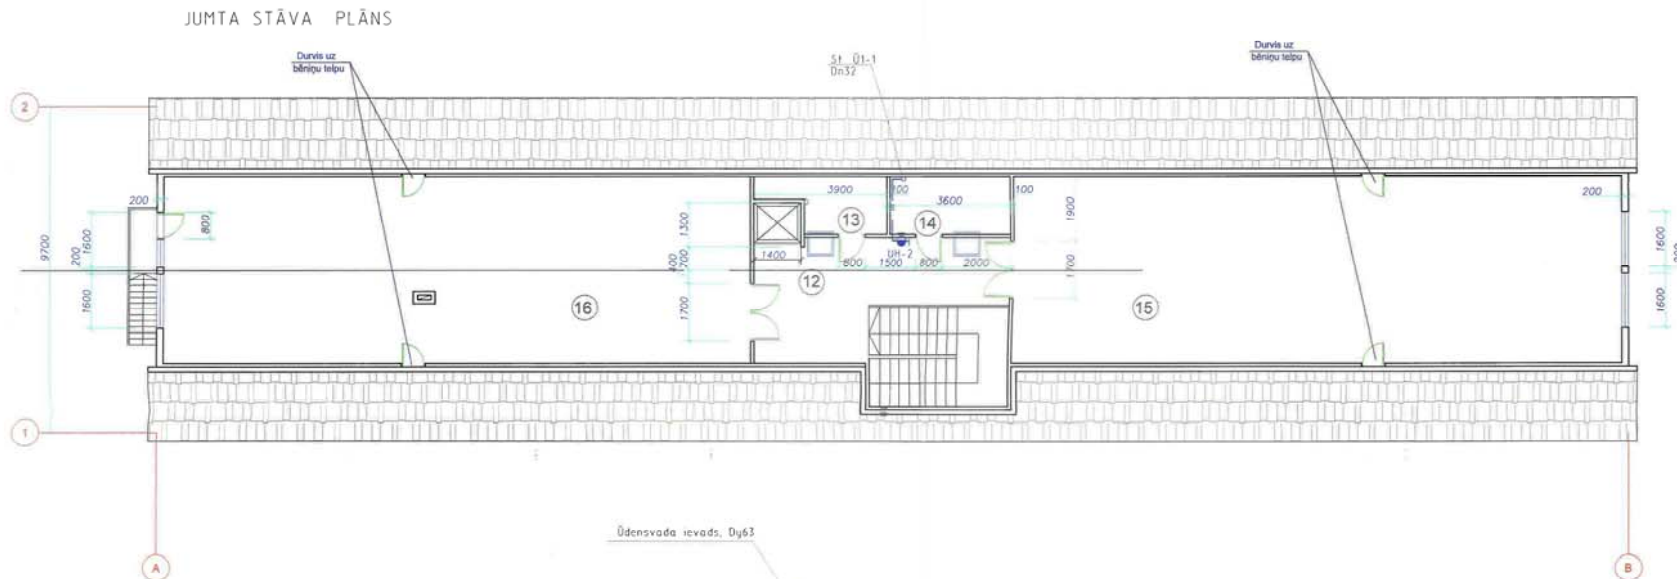

TELPŪ EKSPLIKĀCIJA

Nr. PLĀNĀ	NOSAUKUMS	PLATĪBA m ²	6	DIENESTA Telpa		
1	VESTIBĪLS	50,3	7	MUZEJA FONDU Telpa		
2	DIENESTA Telpa	38,1	8	MUZEJA ZĀLE		
3	KABINETS	11,9	9	SANĒMZĒLS		
4	KABINETS	11,9	10	SANĒMZĒLS		
5	MUZEJA FONDU Telpa	27,4	11	APĒKLĒTĀJU GARDEROBE		
			5,7	15	EKSPOZĪCIJU Telpa	99,8
			5,7	16	EKSPOZĪCIJU Telpa	99,8
			8,1			

Plānotā PIPP iekšēja un daļēji ārēja WiFi zona ar ātrumu vismaz 5Mbps

Plānotā PIPP A3 multifunkcionālā iekārta

Plānotie PIPP datori

Esošais Interneta pieslēguma punkts (kaste, +maršrutētājs) ar ātrumu 5Mbps, Pieslēgumu nodrošina "STARNET"

Amats	Uzdevs	Pārbauda	Datums	Paraksts	Proj. stadija	Mērogs	Lapa	Māksls
					TP	ŪK	3	1:100

BRANČA TRASUNA MUZEJA "KOLNĀSĀTA" REKONSTRUKCIJA


Stāvu plāni ar sistēmu ū1, T3 un K1 tīkliem

03-34-055

KOMUNĀLĀS PROJEKTS

Adrese: Bērnu ģimenes centrs "Vītolī", Baznīcas 10, Ciskādi, Sakstagala pagasts, Rēzeknes novads

Divstāvu ēkas II stāva plāns
Ķieģeļu sienu biezums 60cm.
Pārsegumi - koka

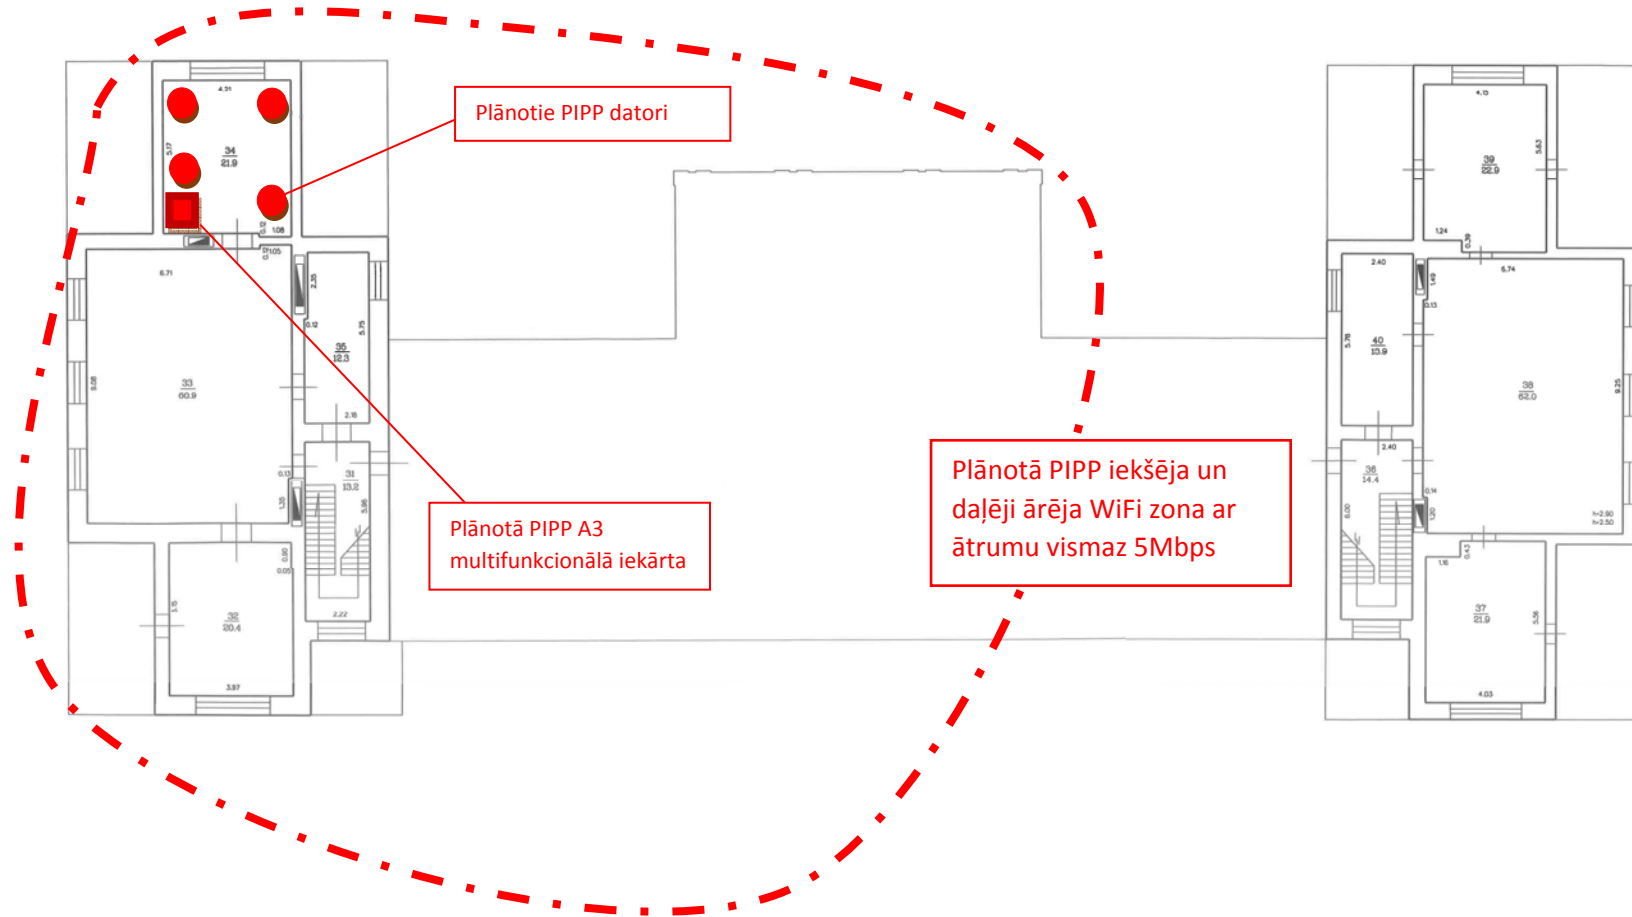


Mērogs 1:100

Būves kadastra apzīmējums:

7886 006 0499 001

Divstāvu ēkas I stāva plāns
Ķieģeļu sienu biezums 60cm.
Pārsegumi - koka

Esošais Interneta pieslēguma punkts
(kaste, +maršrutētājs) ar ātrumu līdz
5Mbps
Pieslēgumu nodrošina "STARNET"

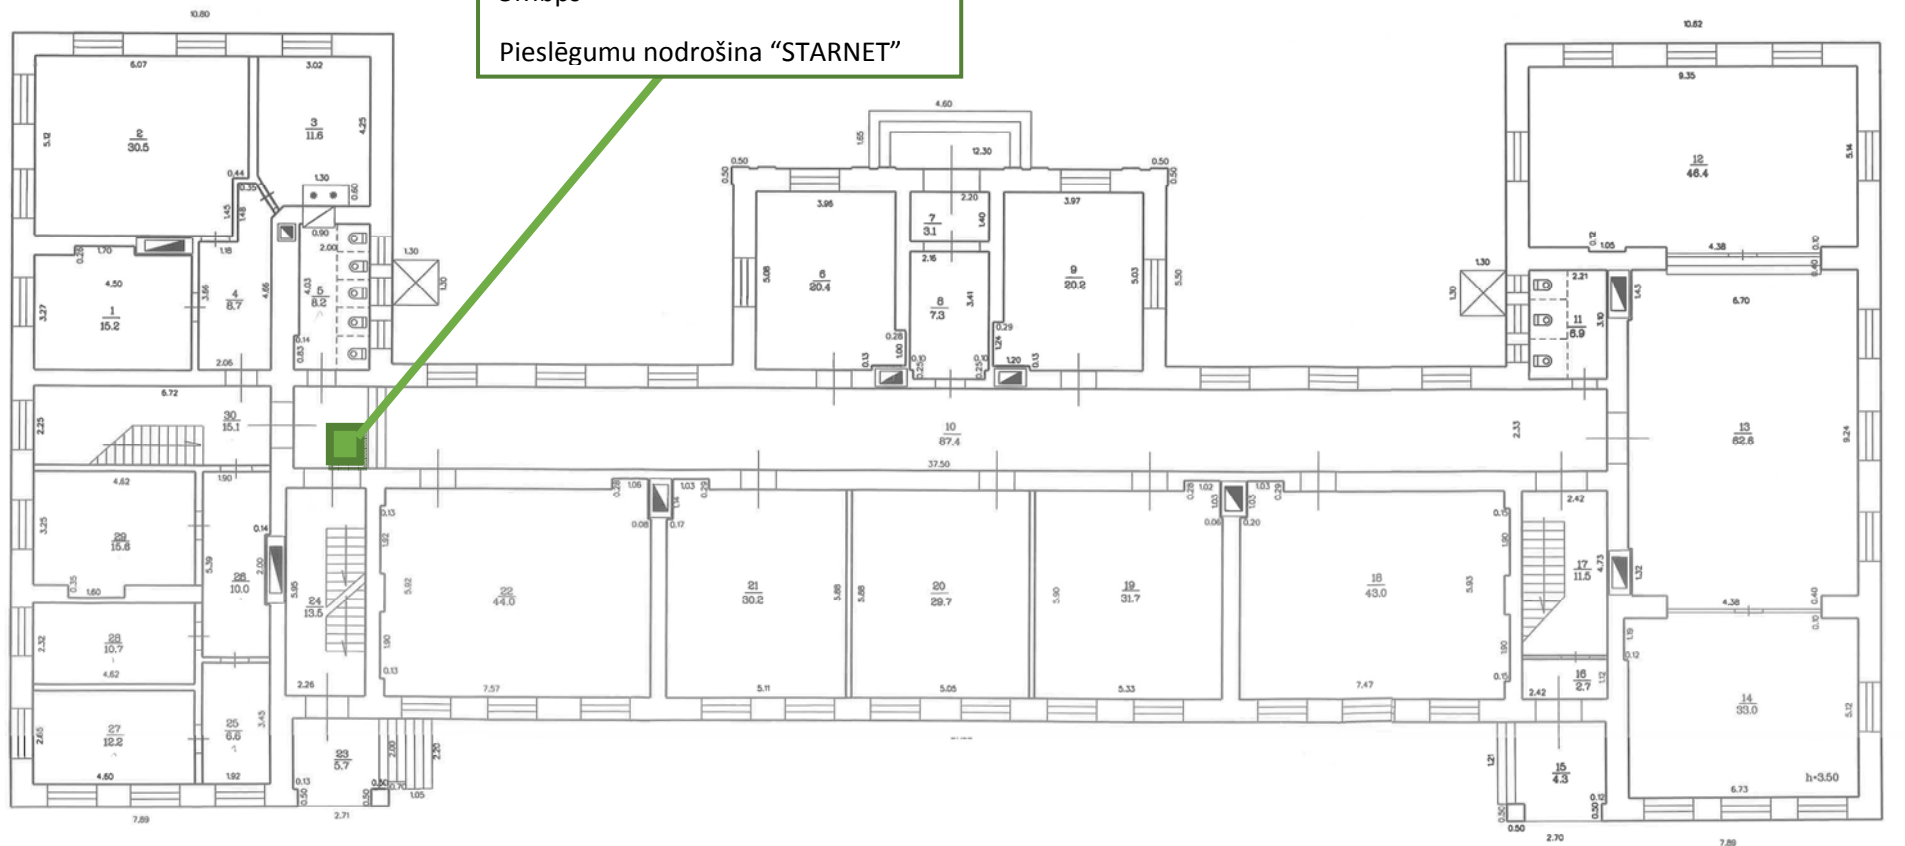


Mērogs 1:100

Būves kadastra apzīmējums:

7886 006 0499 001

BŪVES NOVĪETNES SHĒMA

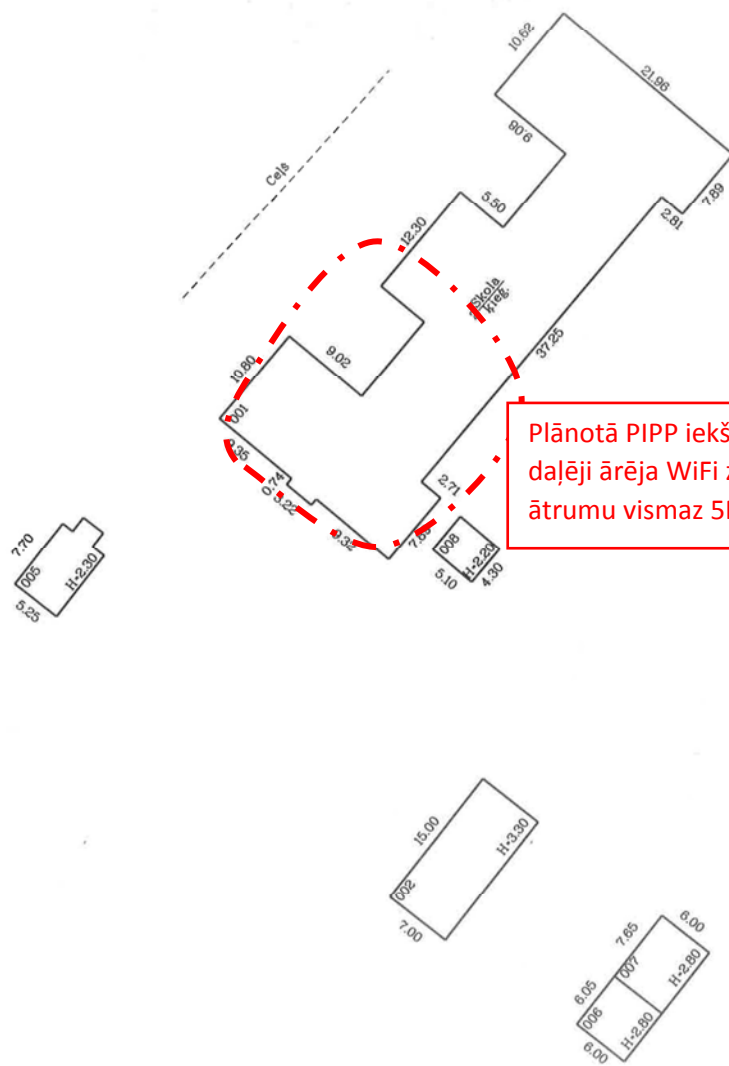


Mērogs 1:500

Būves kadastra apzīmējums:

7886 006 0499

Adrese: "Bibliotēka" Jaunatnes 10. Ulianova. Sakstaaala pagasts,

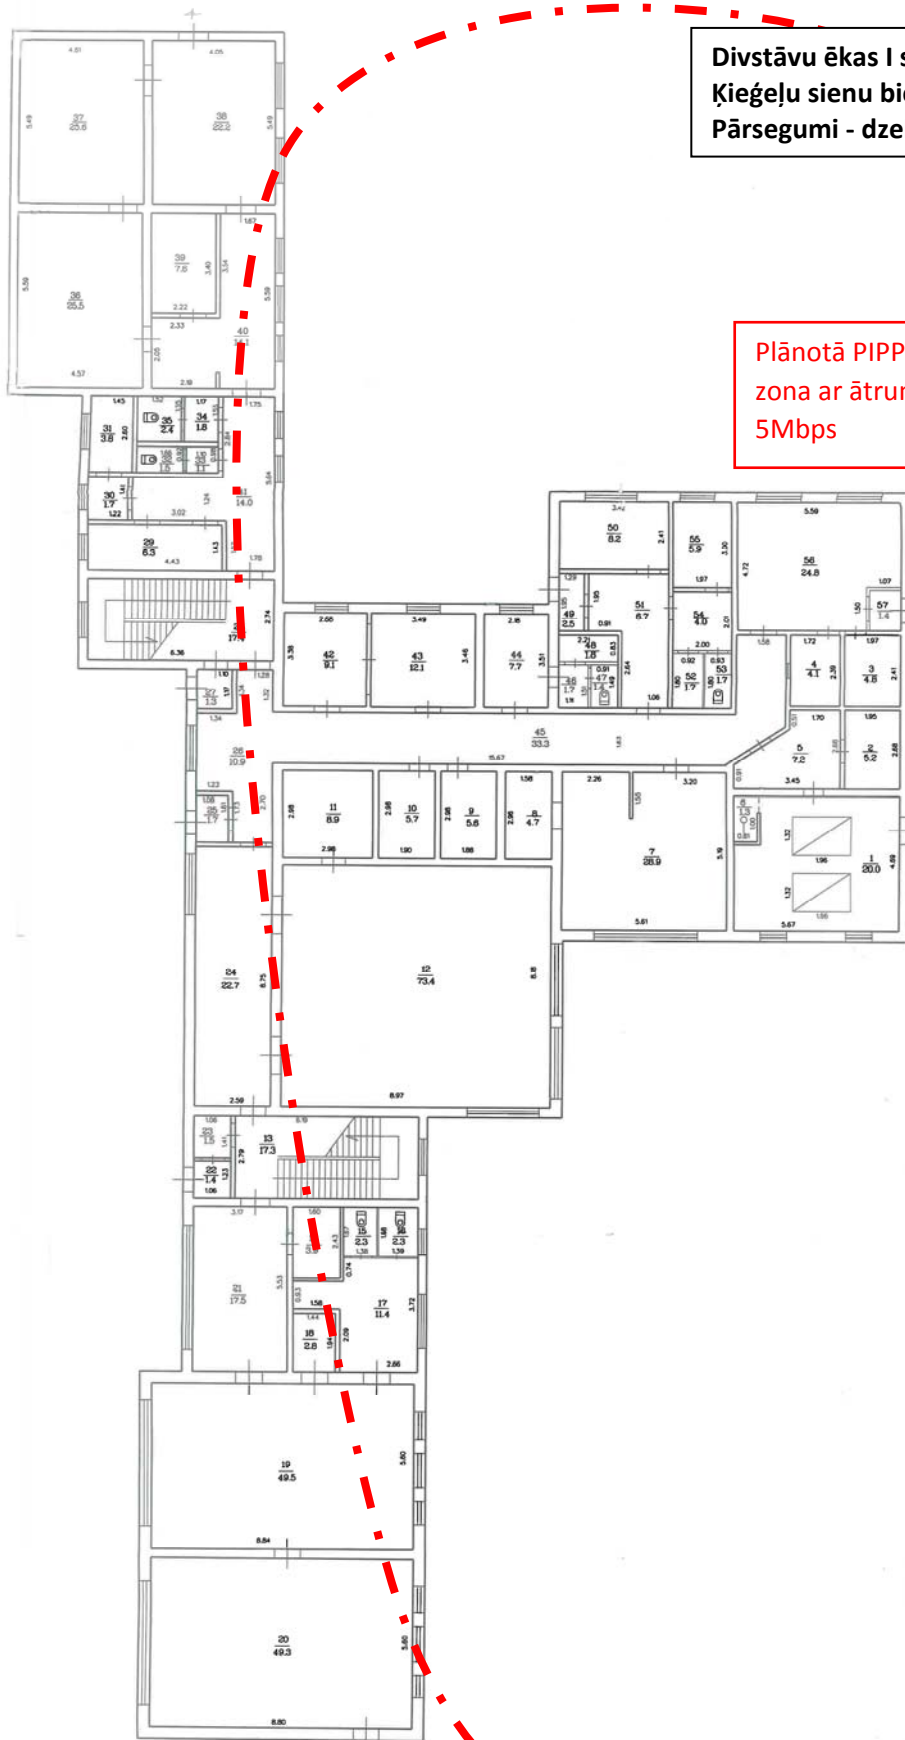

Divstāvu ēkas I stāva plāns
Ķieģeļu sienu biezums 60cm.
Pārsegumi - dzelzbetons

Plānotā PIPP ārēja WiFi
zona ar ātrumu vismaz
5Mbps


Divstāvu ēkas II stāva plāns
Ķieģeļu sienu biezums 60cm.
Pārsegumi - dzelsbetons

Plānotie PIPP datori


Esošais 3TD Interneta pieslēguma punkts bibliotēkā (kaste, + WiFi 4p. maršrutētājs) ar ātrumu līdz 2Mbps

Plānotā PIPP A3 multifunkcionālā iekārta

Esošais pagasta Interneta pieslēguma punkts (kaste, + WiFi 4p. maršrutētājs) ar ātrumu līdz 5Mbps
Pieslēgumu nodrošina "STARNET"

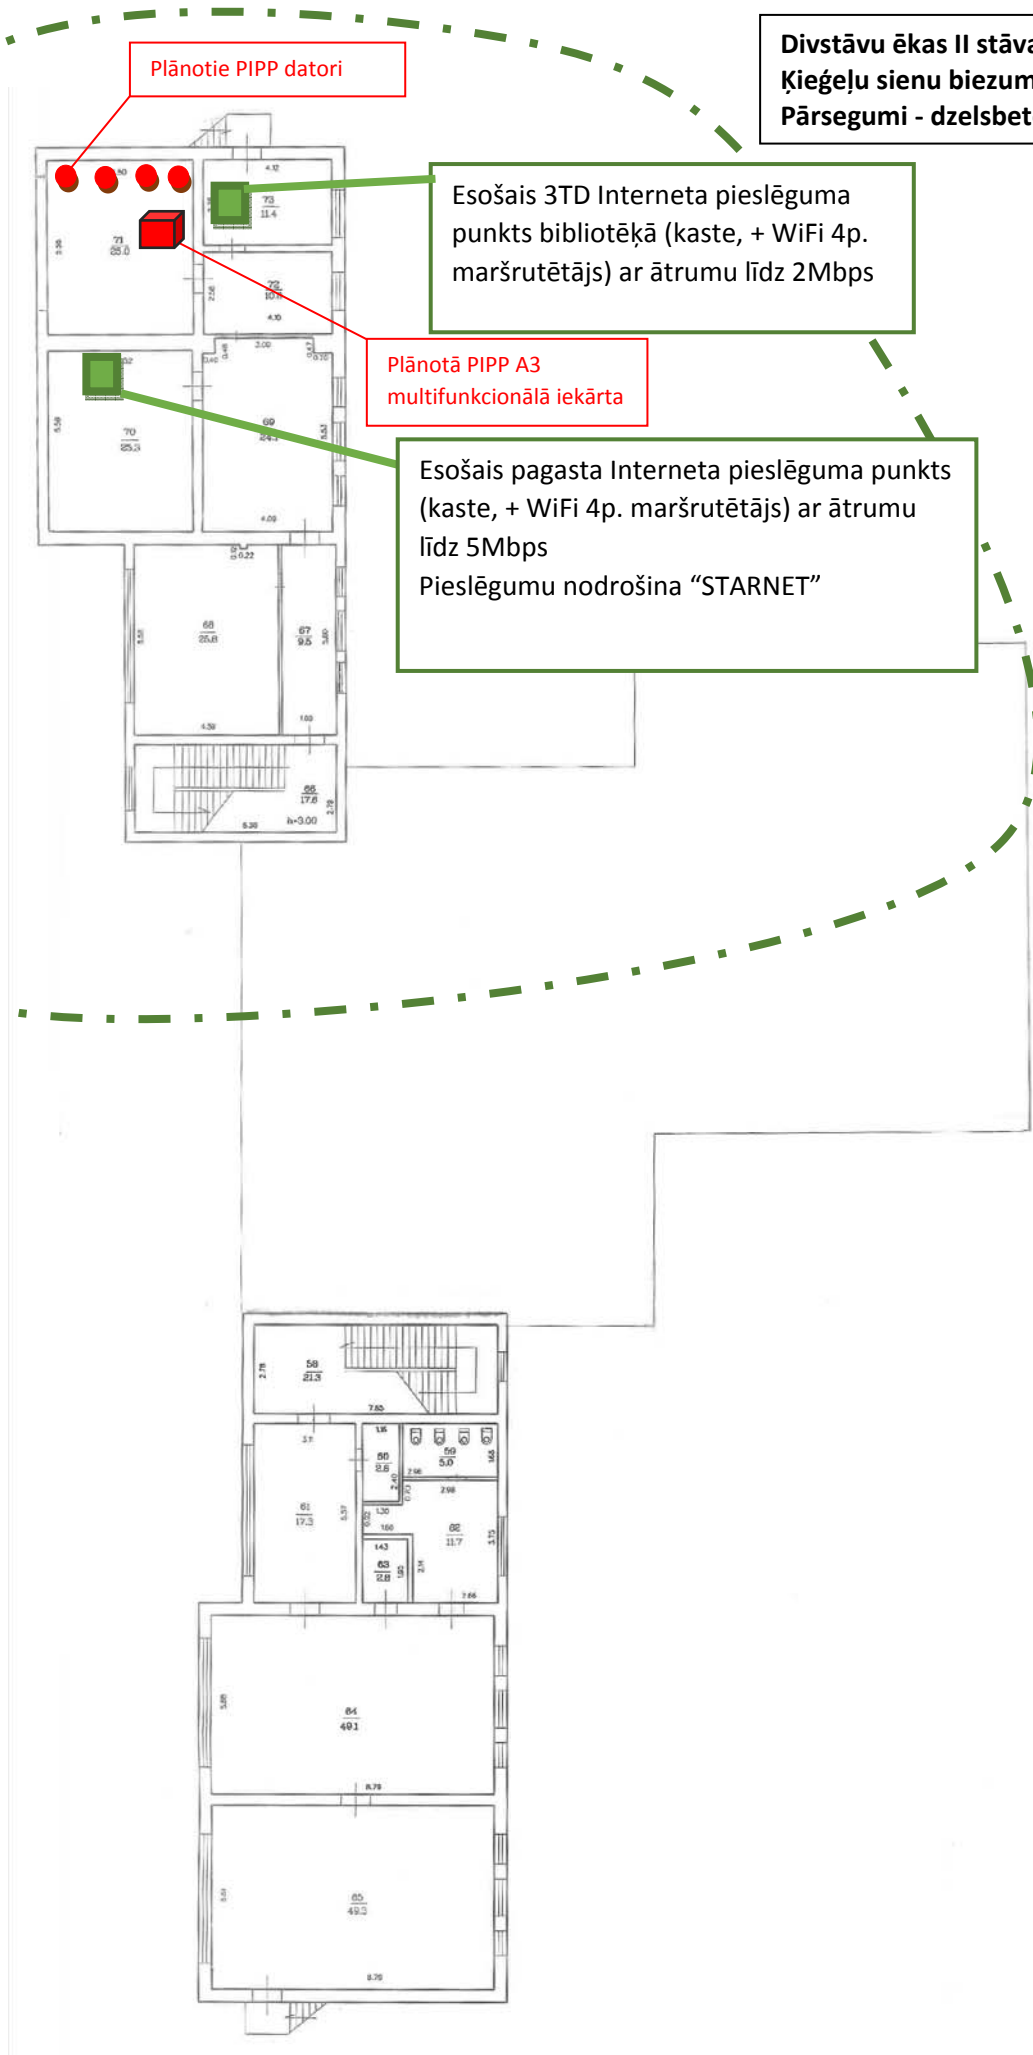

BŪVES NOVIETNES SHĒMA

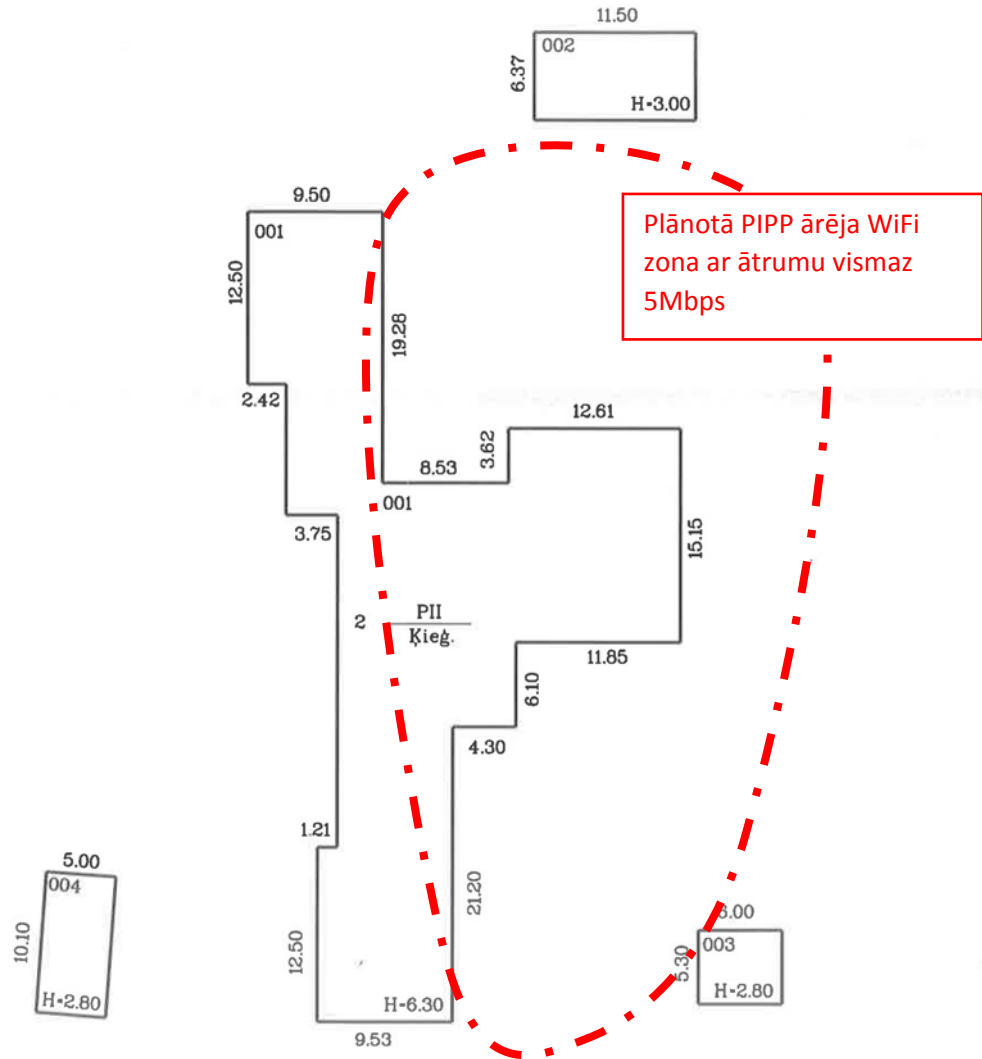

Mērogs 1:500

Būves kadastra apzīmējums:

7886 002 0374