


PIPP modernizācijas shēma Silmalas pagasta

Adrese: "Tautas nams" Preiļu 9, Štikani, Silmalas pag.

Vienstāvu ēkas I stāva plāns
Ķieģeļu sienu biezums 50cm.
Pārsegumi – betons

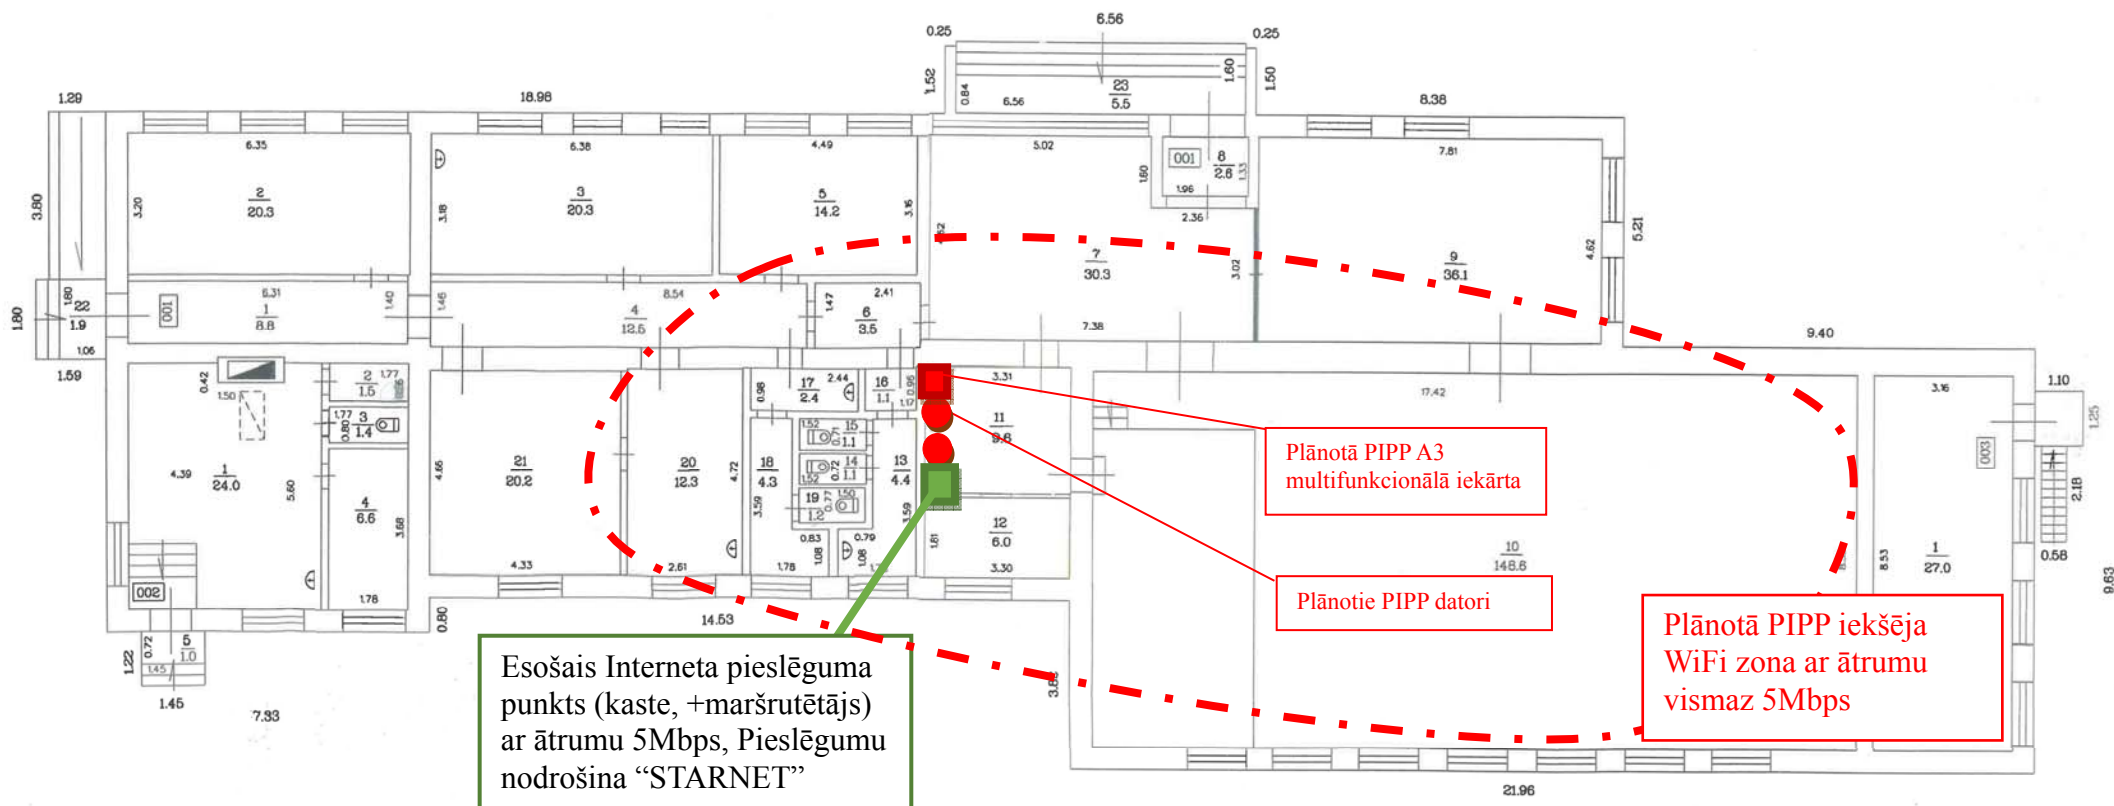

Adrese: "Kruku bibliotēka", Miera 4, Krūki, Sīmalas pag.

