



PIPP modernizēšanas shēma Strūžānu pagastā

Adrese: "Strūžānu bibliotēka", Miera iela 14a, Strūžāni, Strūžānu pagasts, Rēzeknes novads

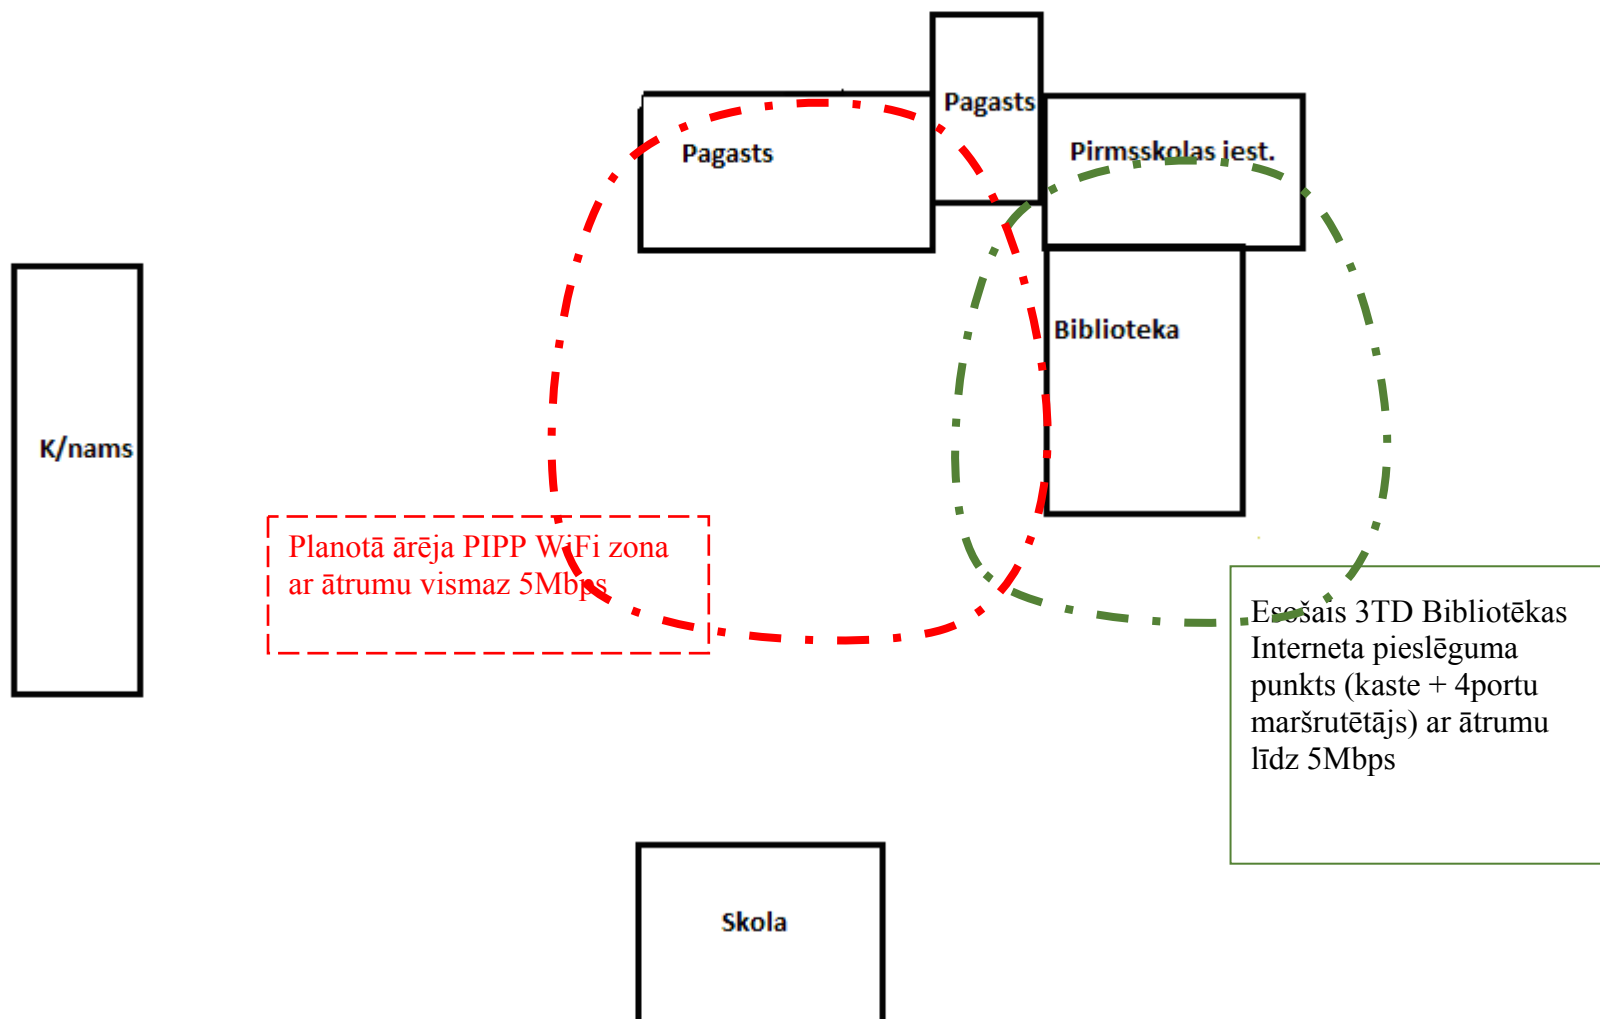


ĒKAS, MIERA 14A STRŪŽĀNI, TELPU IZVIETOŠANAS SHĒMA

Dīvstāvu ēkas I stāva plāns
Ķieģeļu sienu biezums 60cm.
Pārsegumi – dzelzsbetons

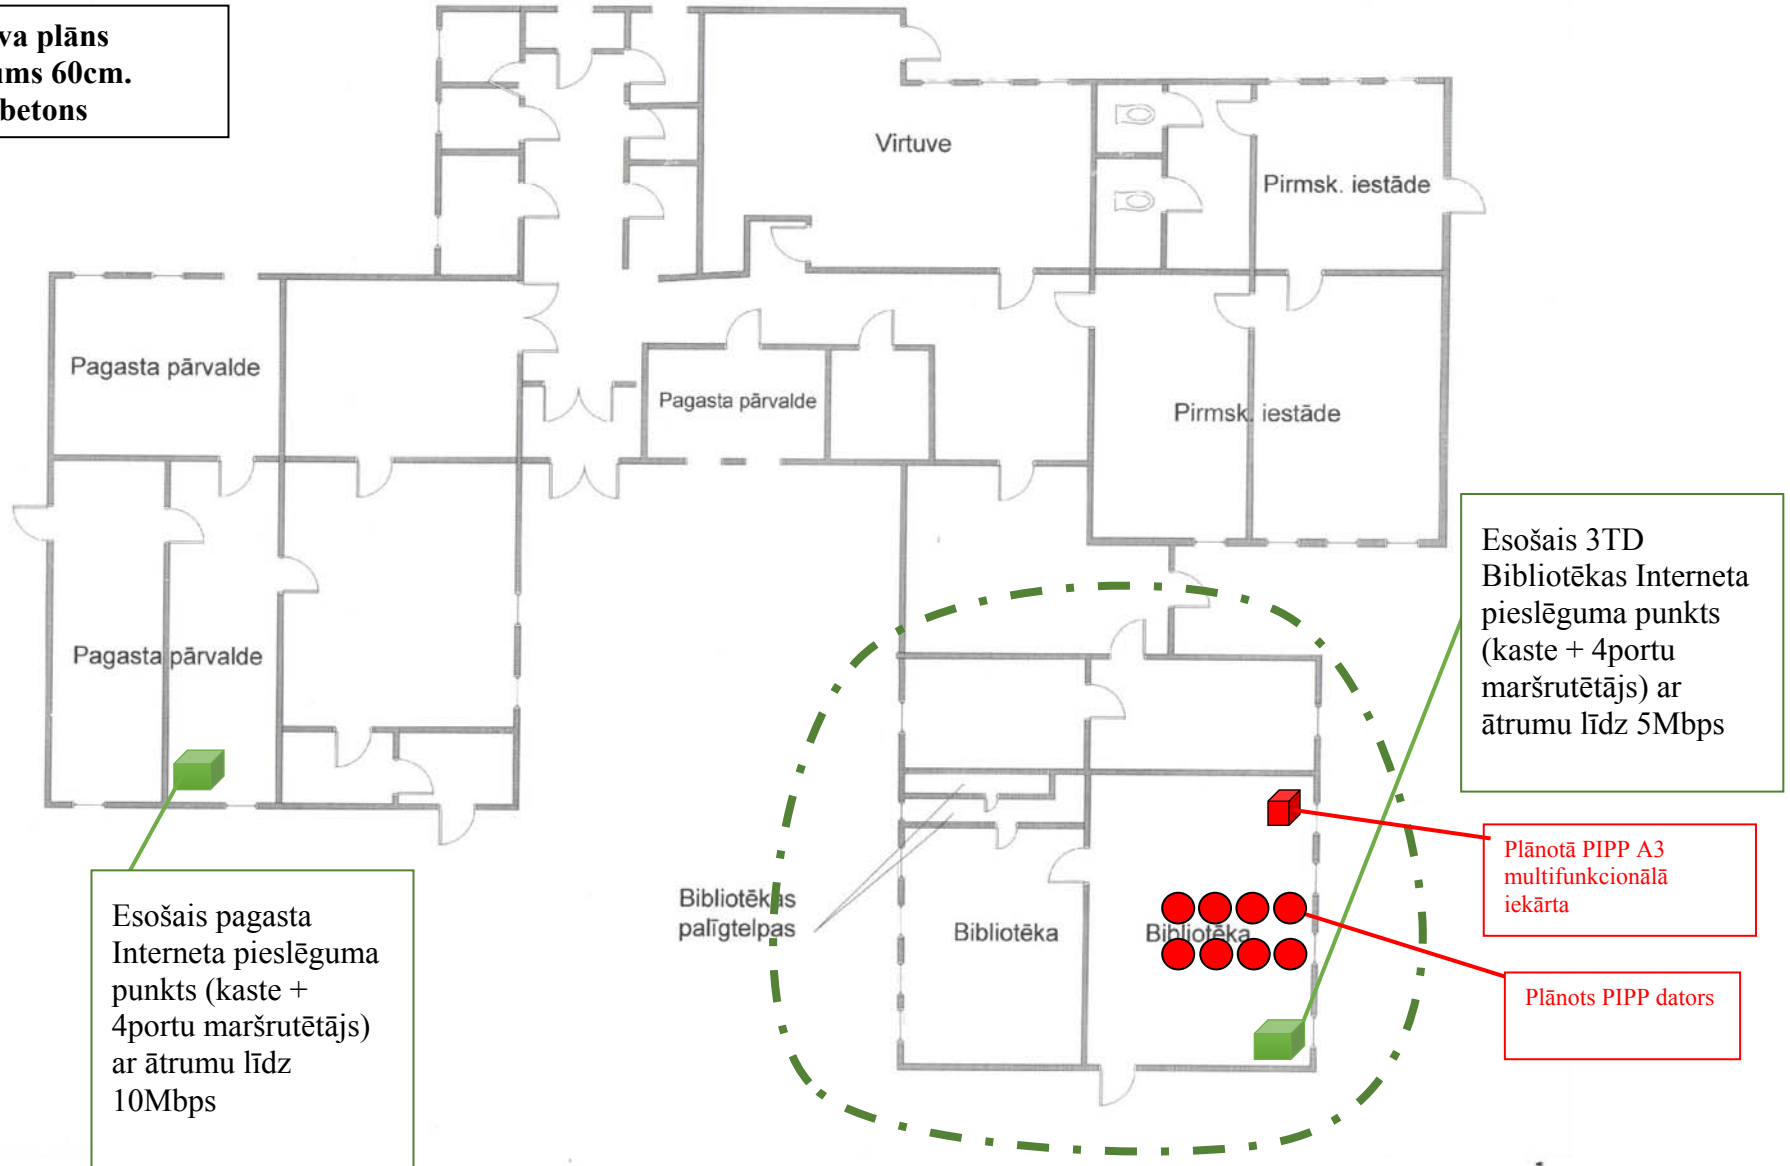

Divstāvu ēkas II stāva plāns

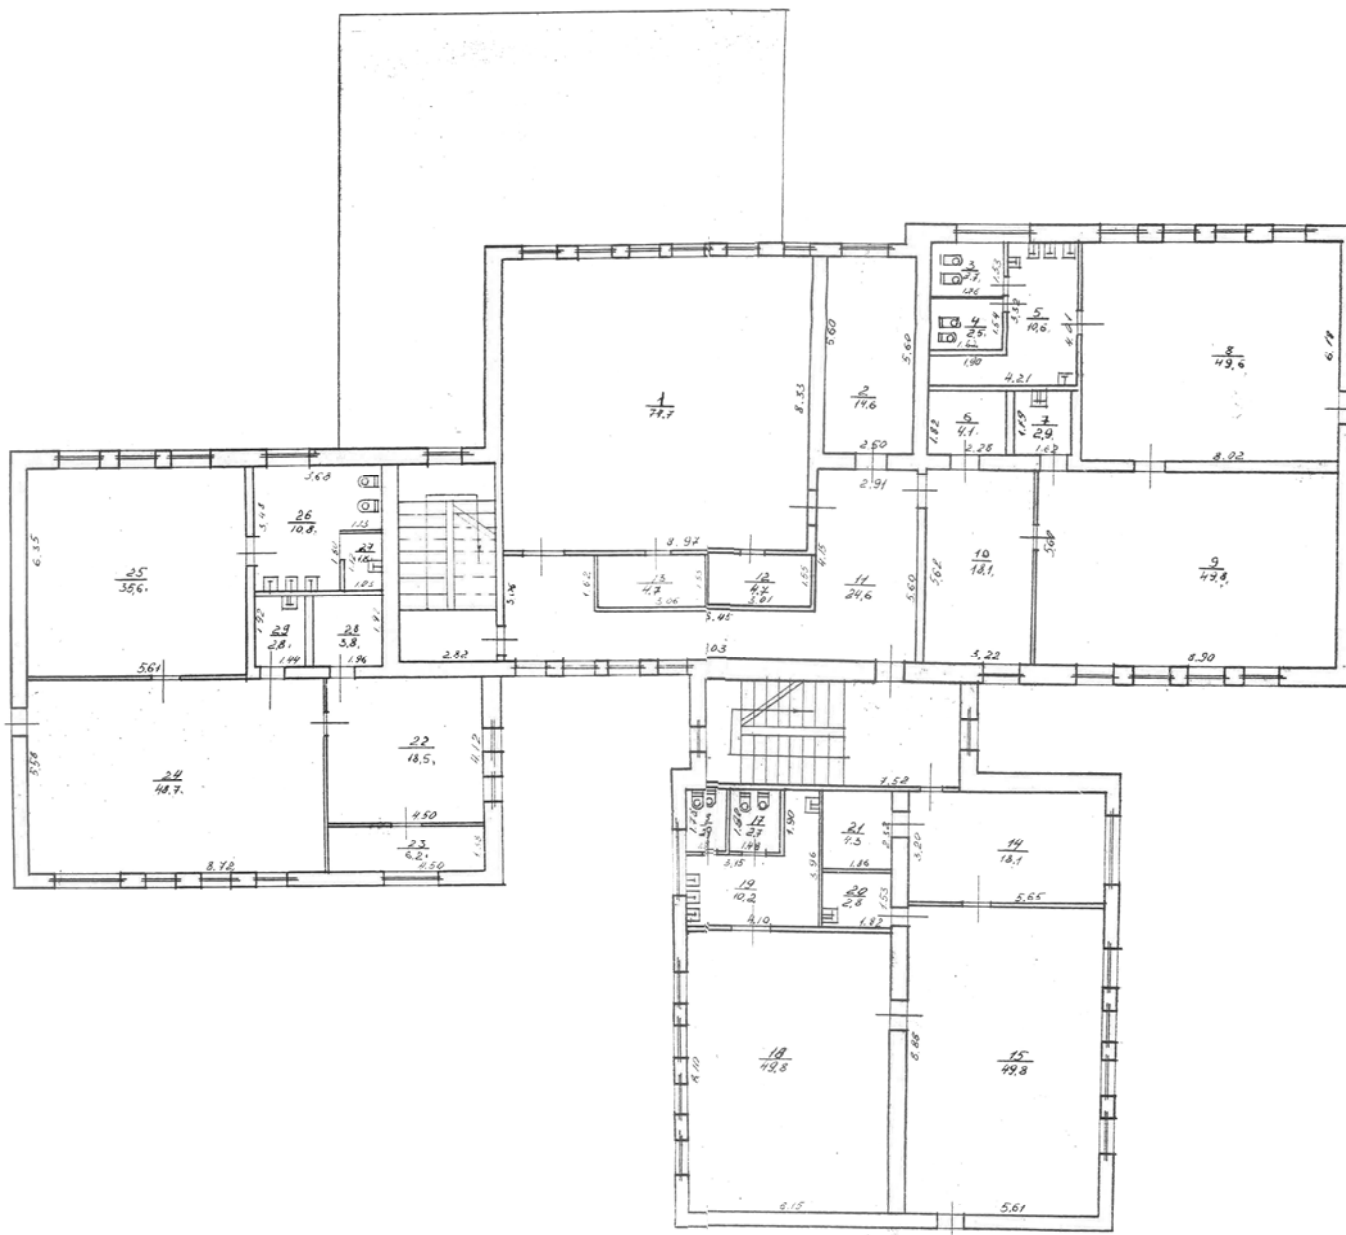

Dīvstāvu ēkas I stāva plāns

Esošais pagasta
Interneta pieslēguma
punkts (kaste +
4portu maršrutētājs)
ar ātrumu līdz
10Mbps

Esošais 3TD
Bibliotēkas Interneta
pieslēguma punkts
(kaste + 4portu
maršrutētājs) ar
ātrumu līdz 5Mbps

Plānotā PIPP A3
multifunkcionālā
iekārta

Plānots PIPP dators

