



PIRMĀ STĀVA EVAKUĀCIJAS PLĀNS


**Nodrošināt WiFi pieslēgumu
pa visu skolu!!!**

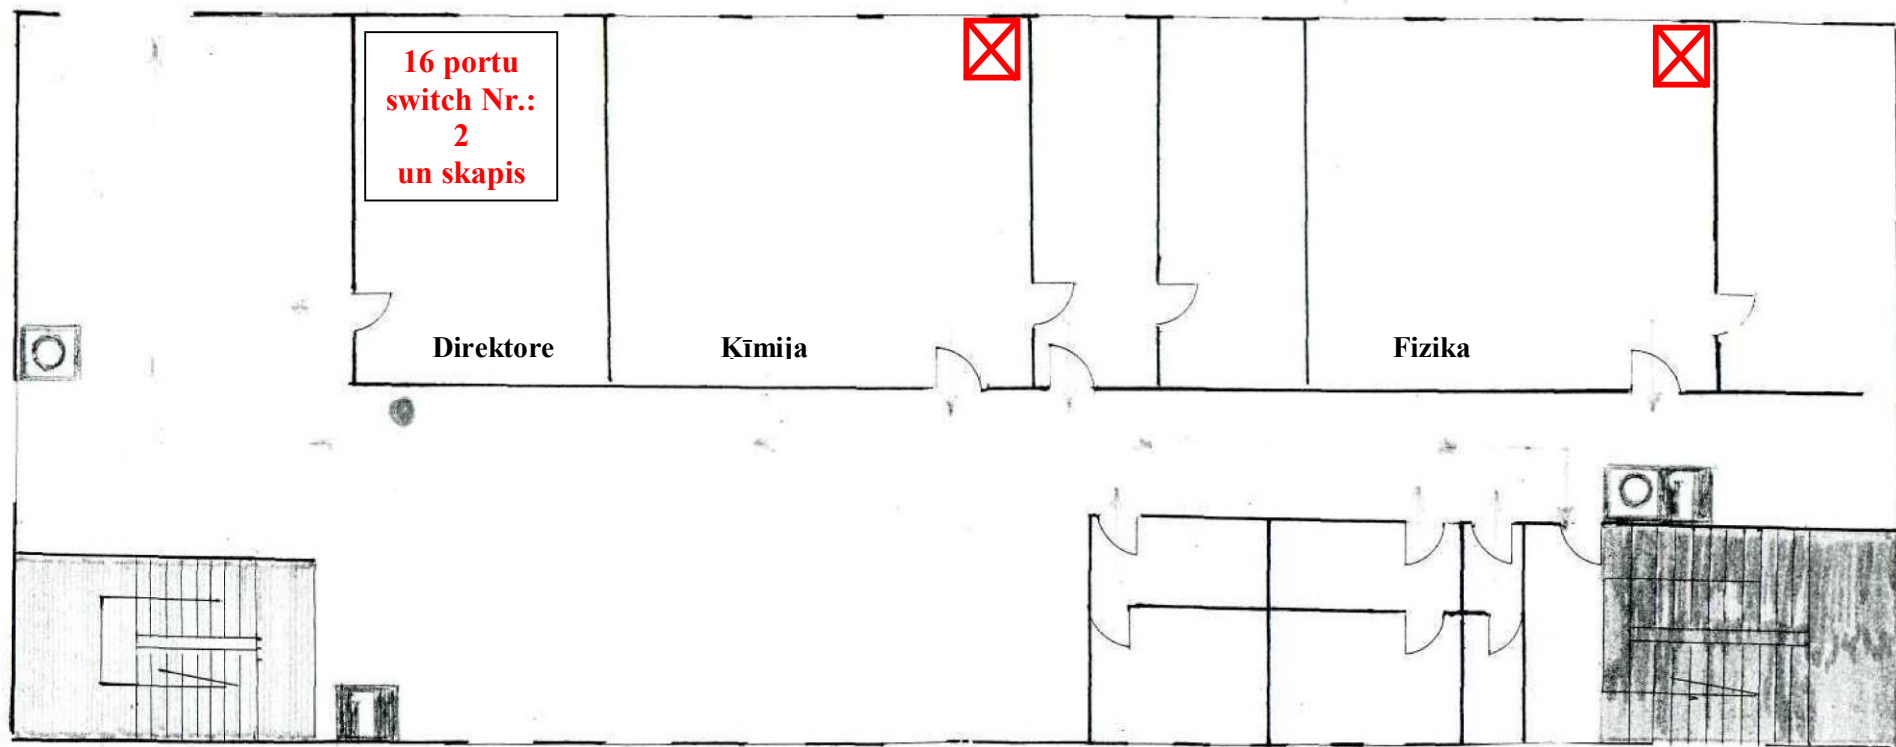


PIRMA STAVA EVAKUACIJAS PLĀNS

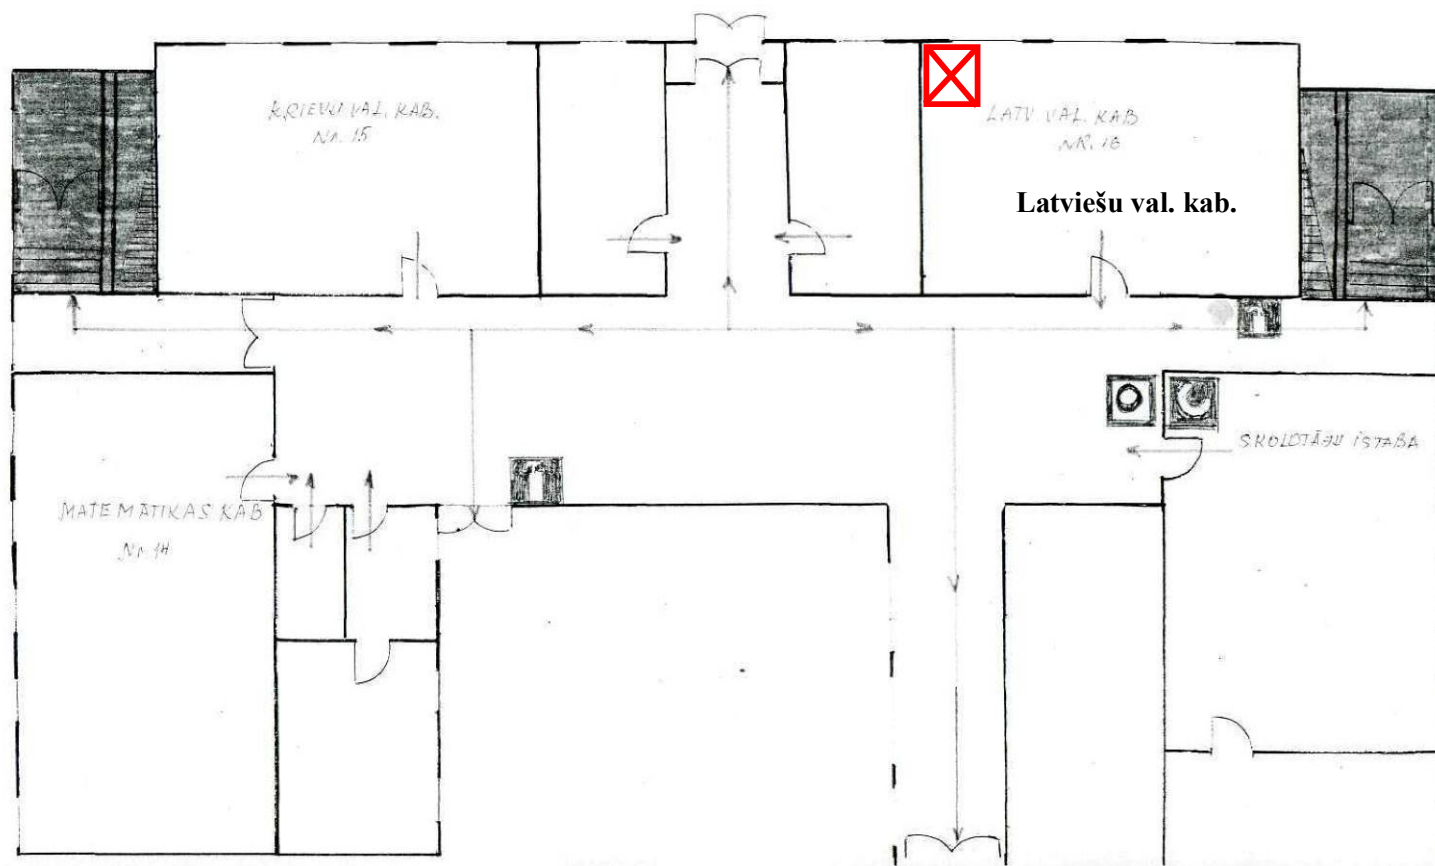


PIRMA STAVA EVAKUACIJAS
PLĀNS

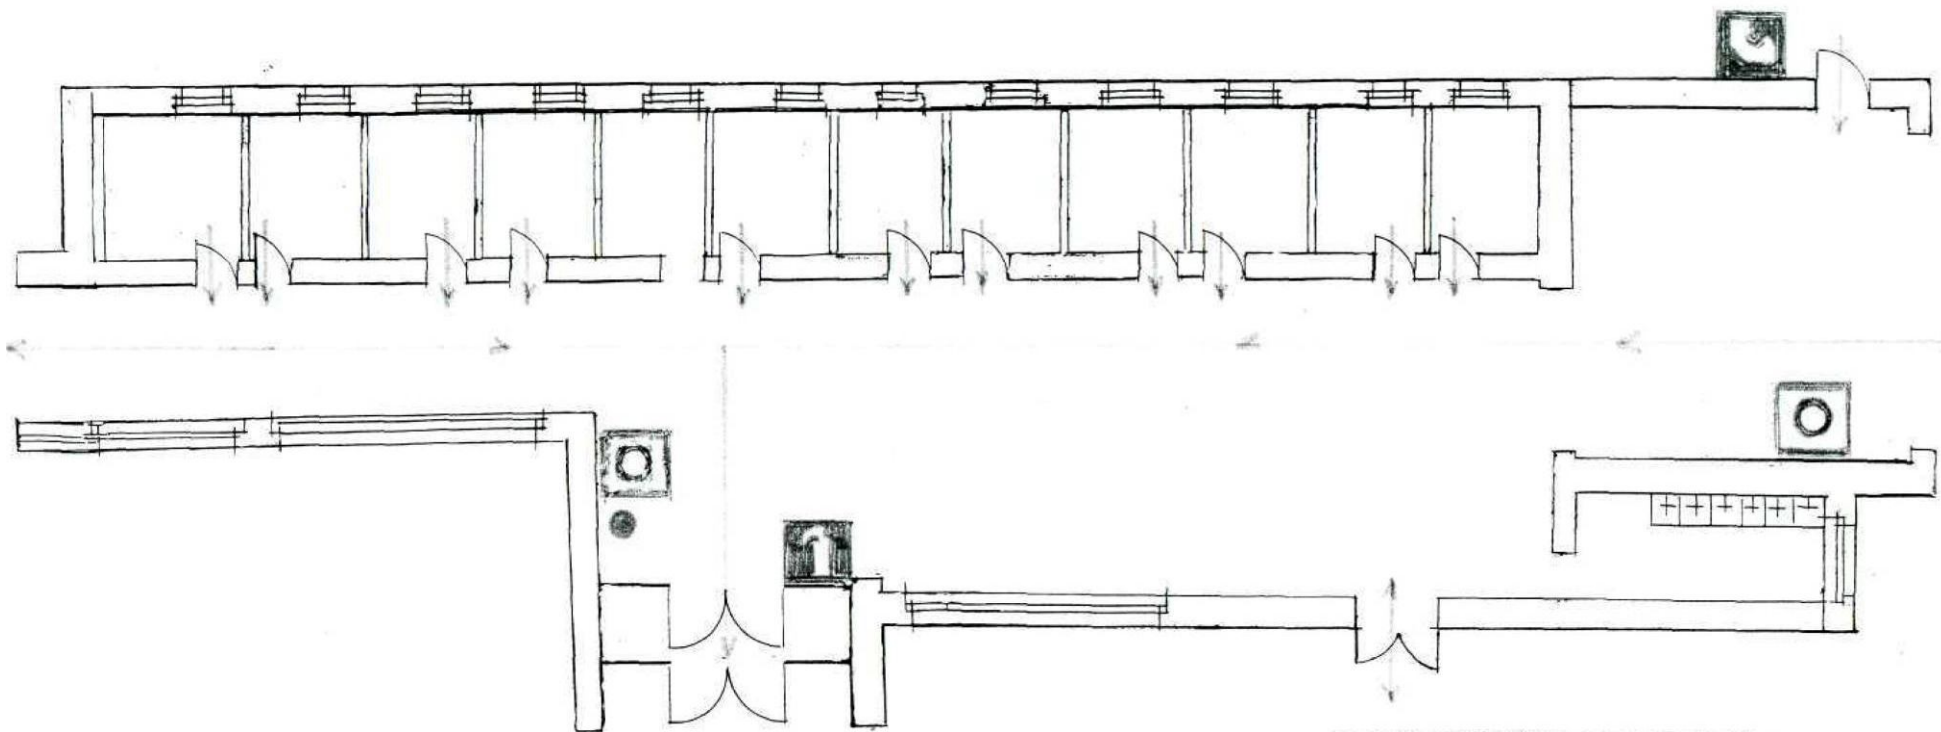

OTRĀ STĀVA EVAKUĀCIJAS PLĀNS

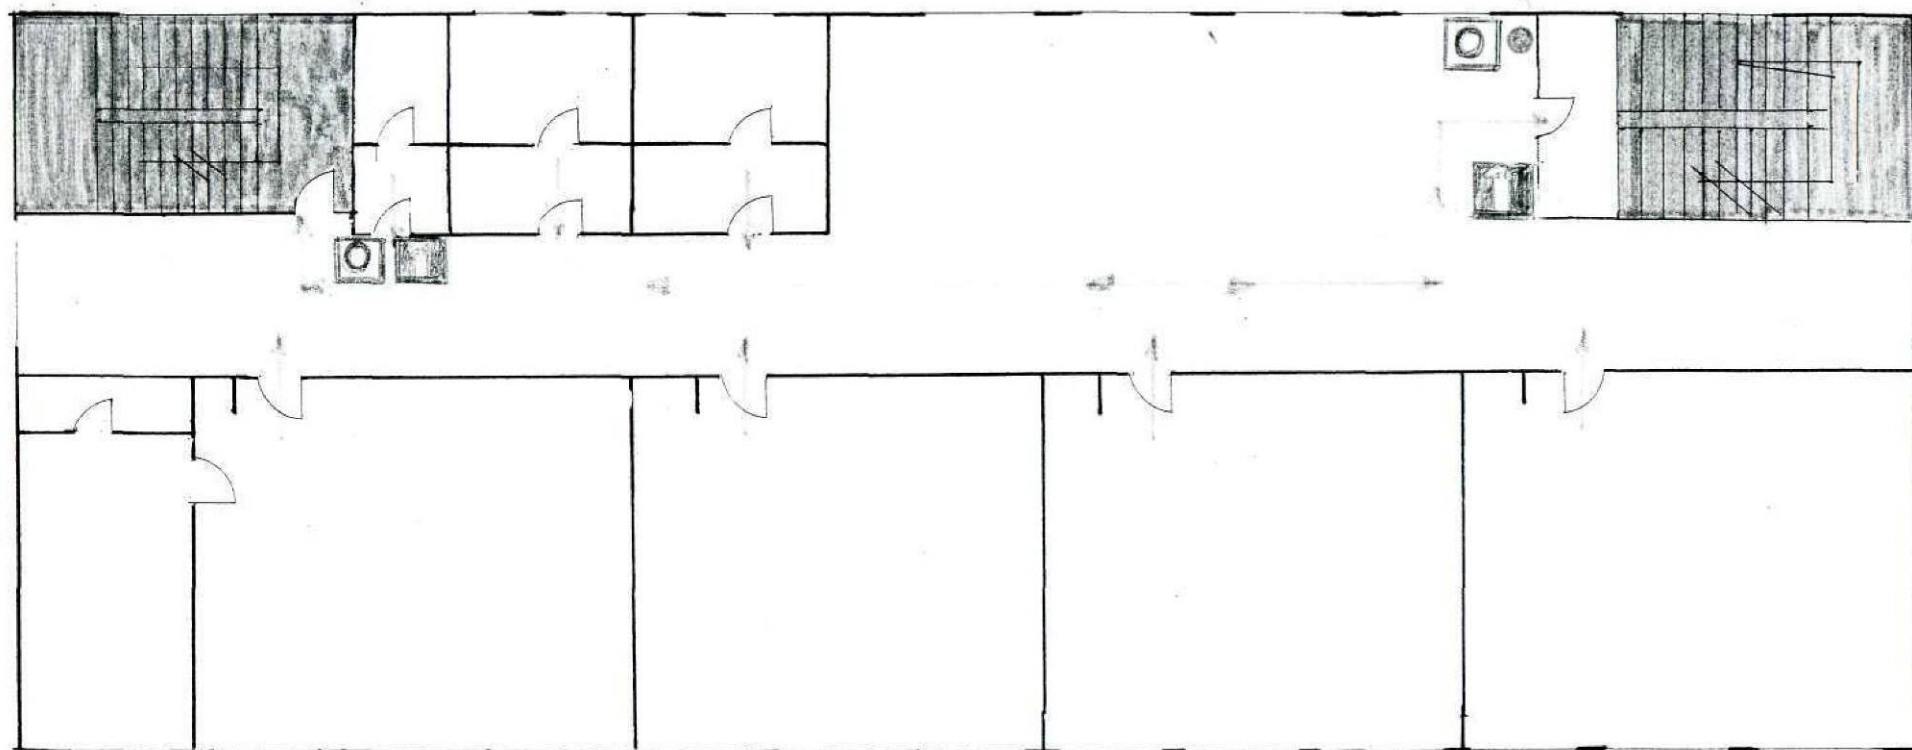


SPORTA ZĀLES EVAKUĀCIJAS PLĀNS

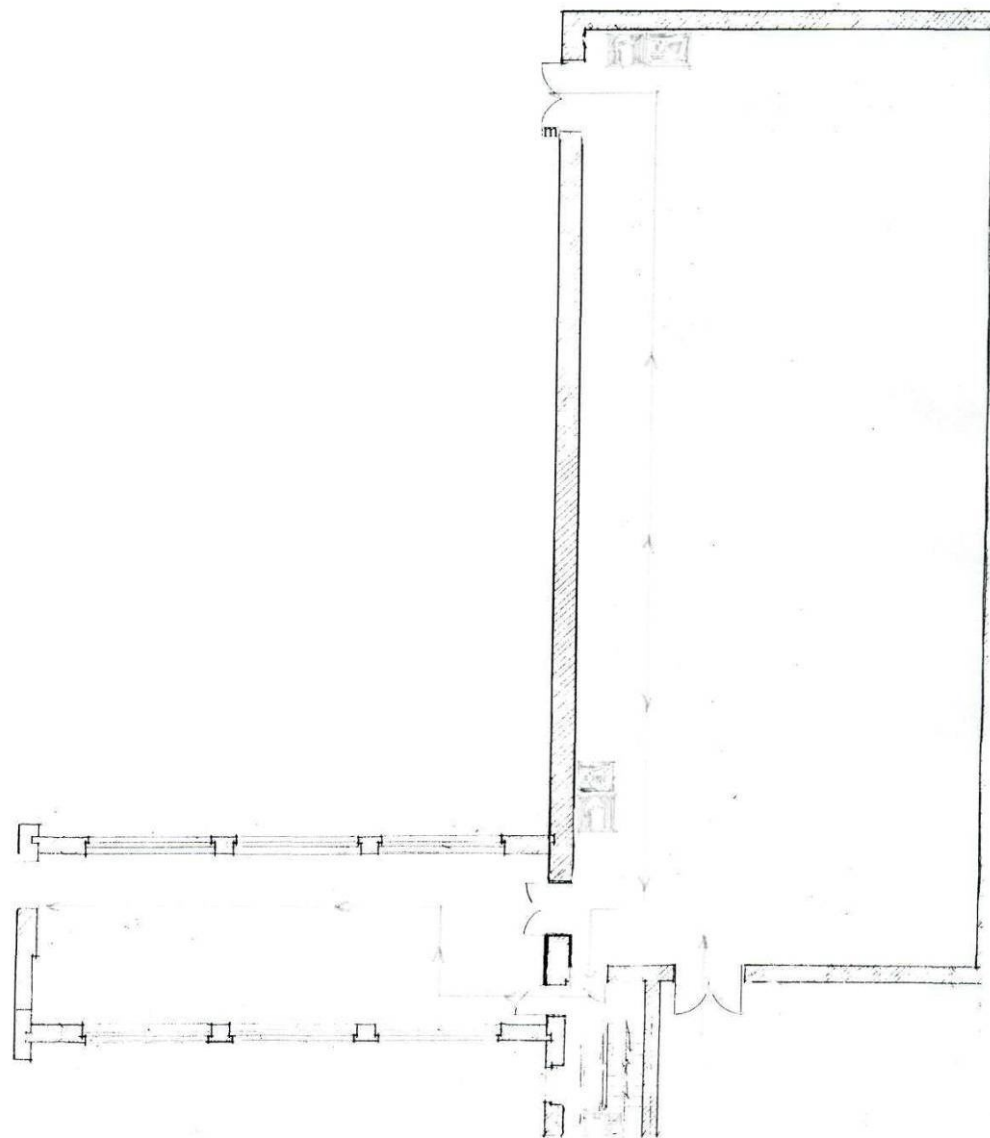

1.09.06

PAGRABSTĀVA EVAKUĀCIJAS PLĀNS

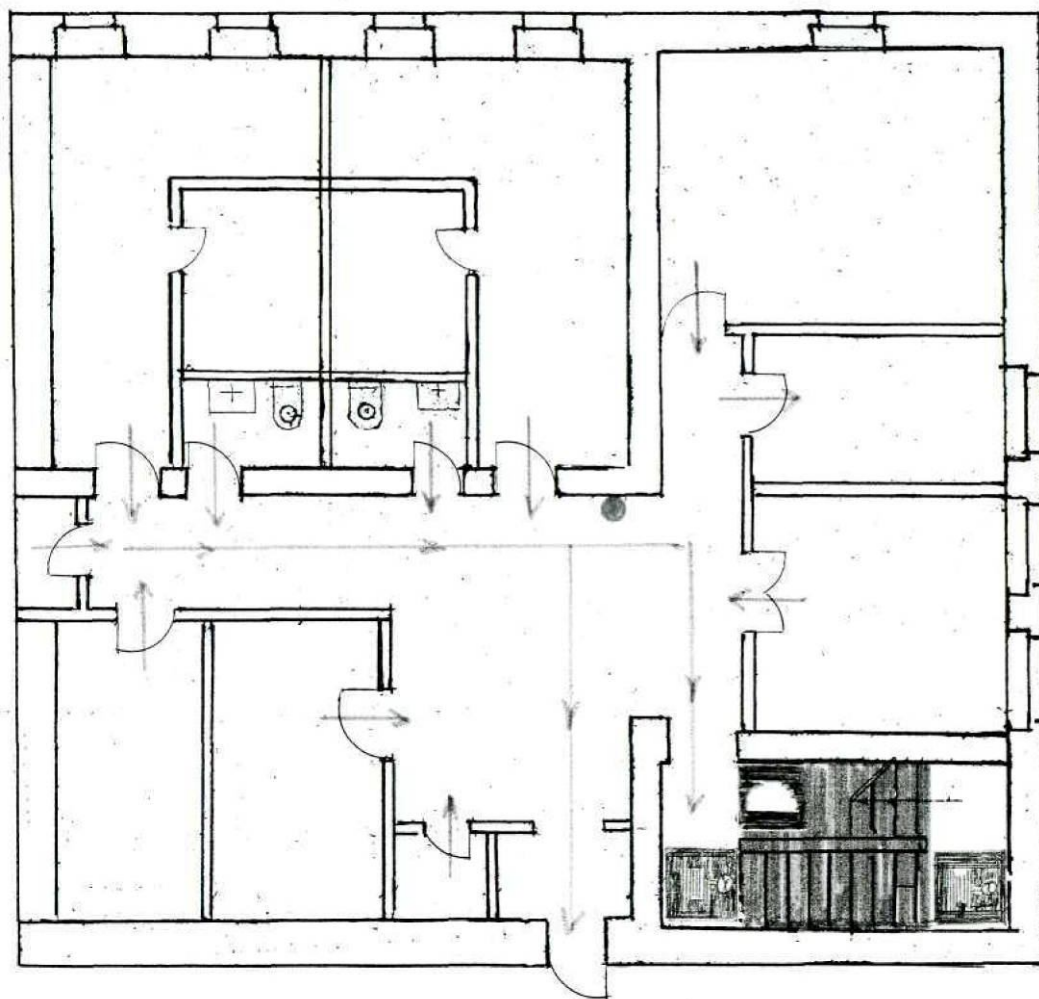

3005
7.69.08

PAGRABSTAVA EVAKUĀCIJAS PLĀNS

