


3. STĀVA EVAKUĀCIJAS PLĀNS

5 77m

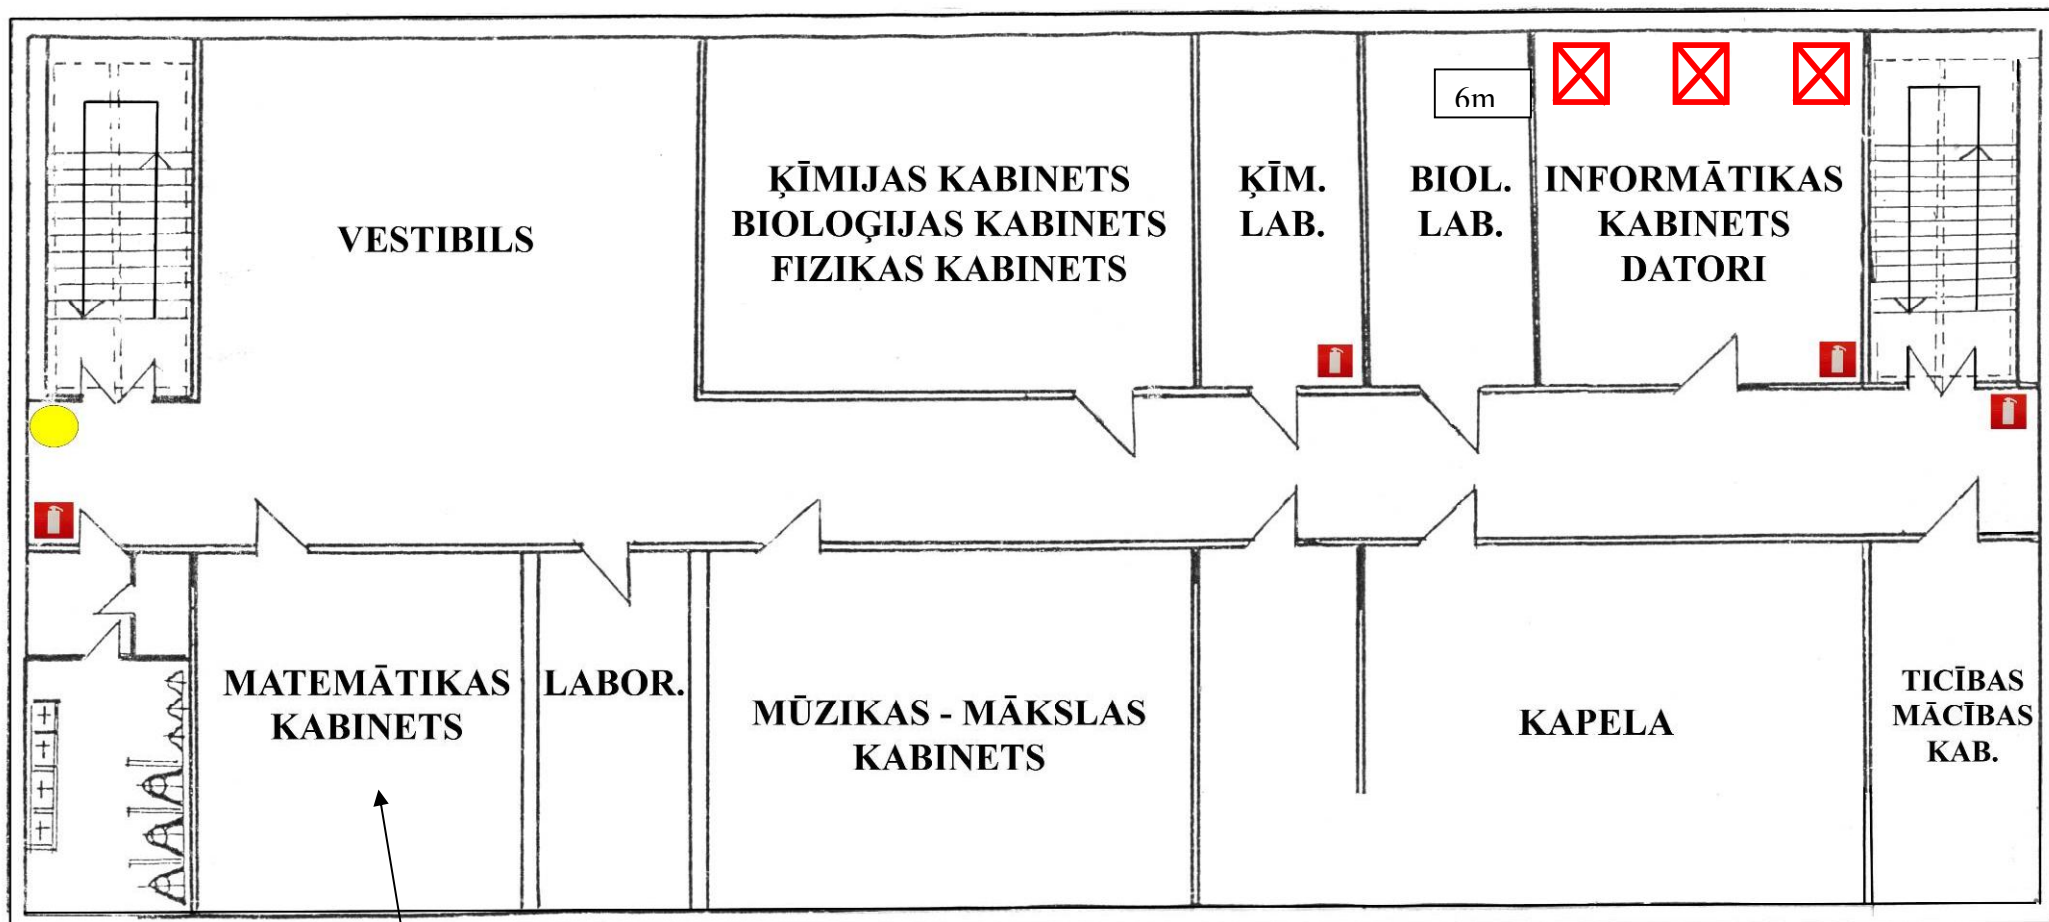


- Ugunsdrošības signalizācijas trauksmes poga
- Ugunsdzēsības aparāti

Jūs atrodaties šeit


**Nodrošināt WiFi
pieslēgumu
matemātikas kab.**

2. STĀVA EVAKUĀCIJAS PLĀNS


Nodrošināt WiFi
pieslēgumu skol. ist.

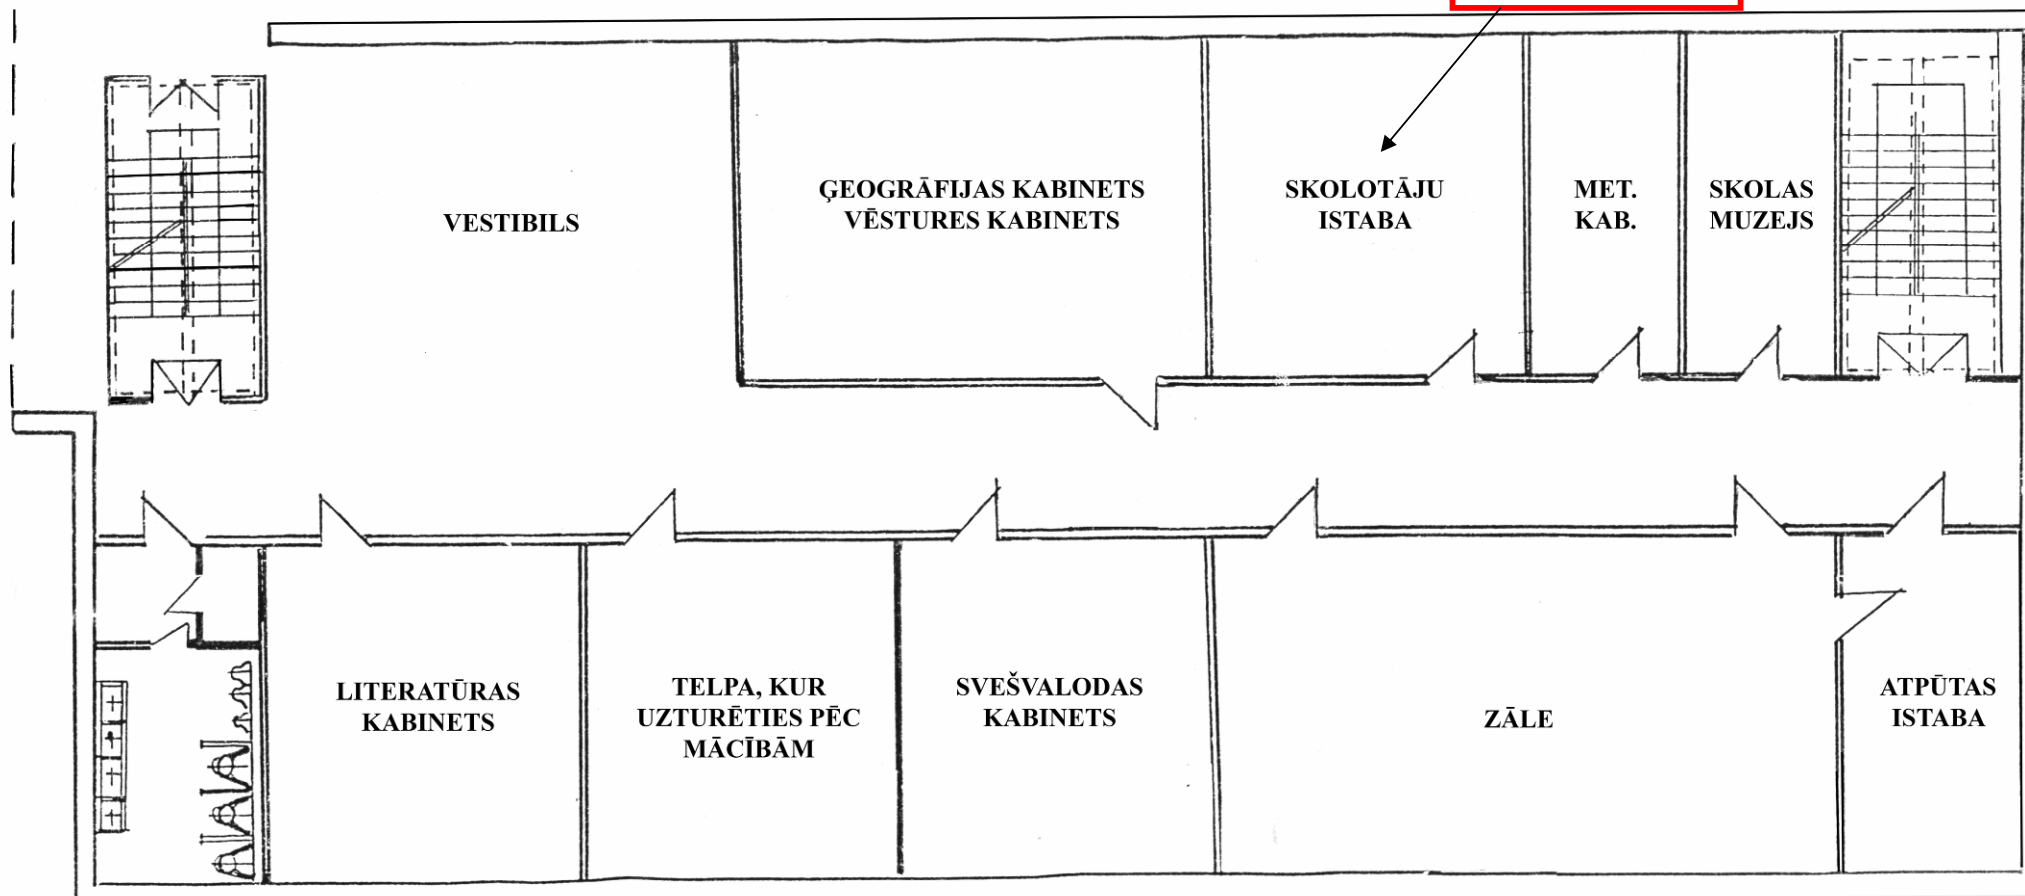

PIRMSSKOLAS SAGATAVOŠANAS GRUPAS, BIBLIOTĒKAS EVAKUĀCIJAS PLĀNS

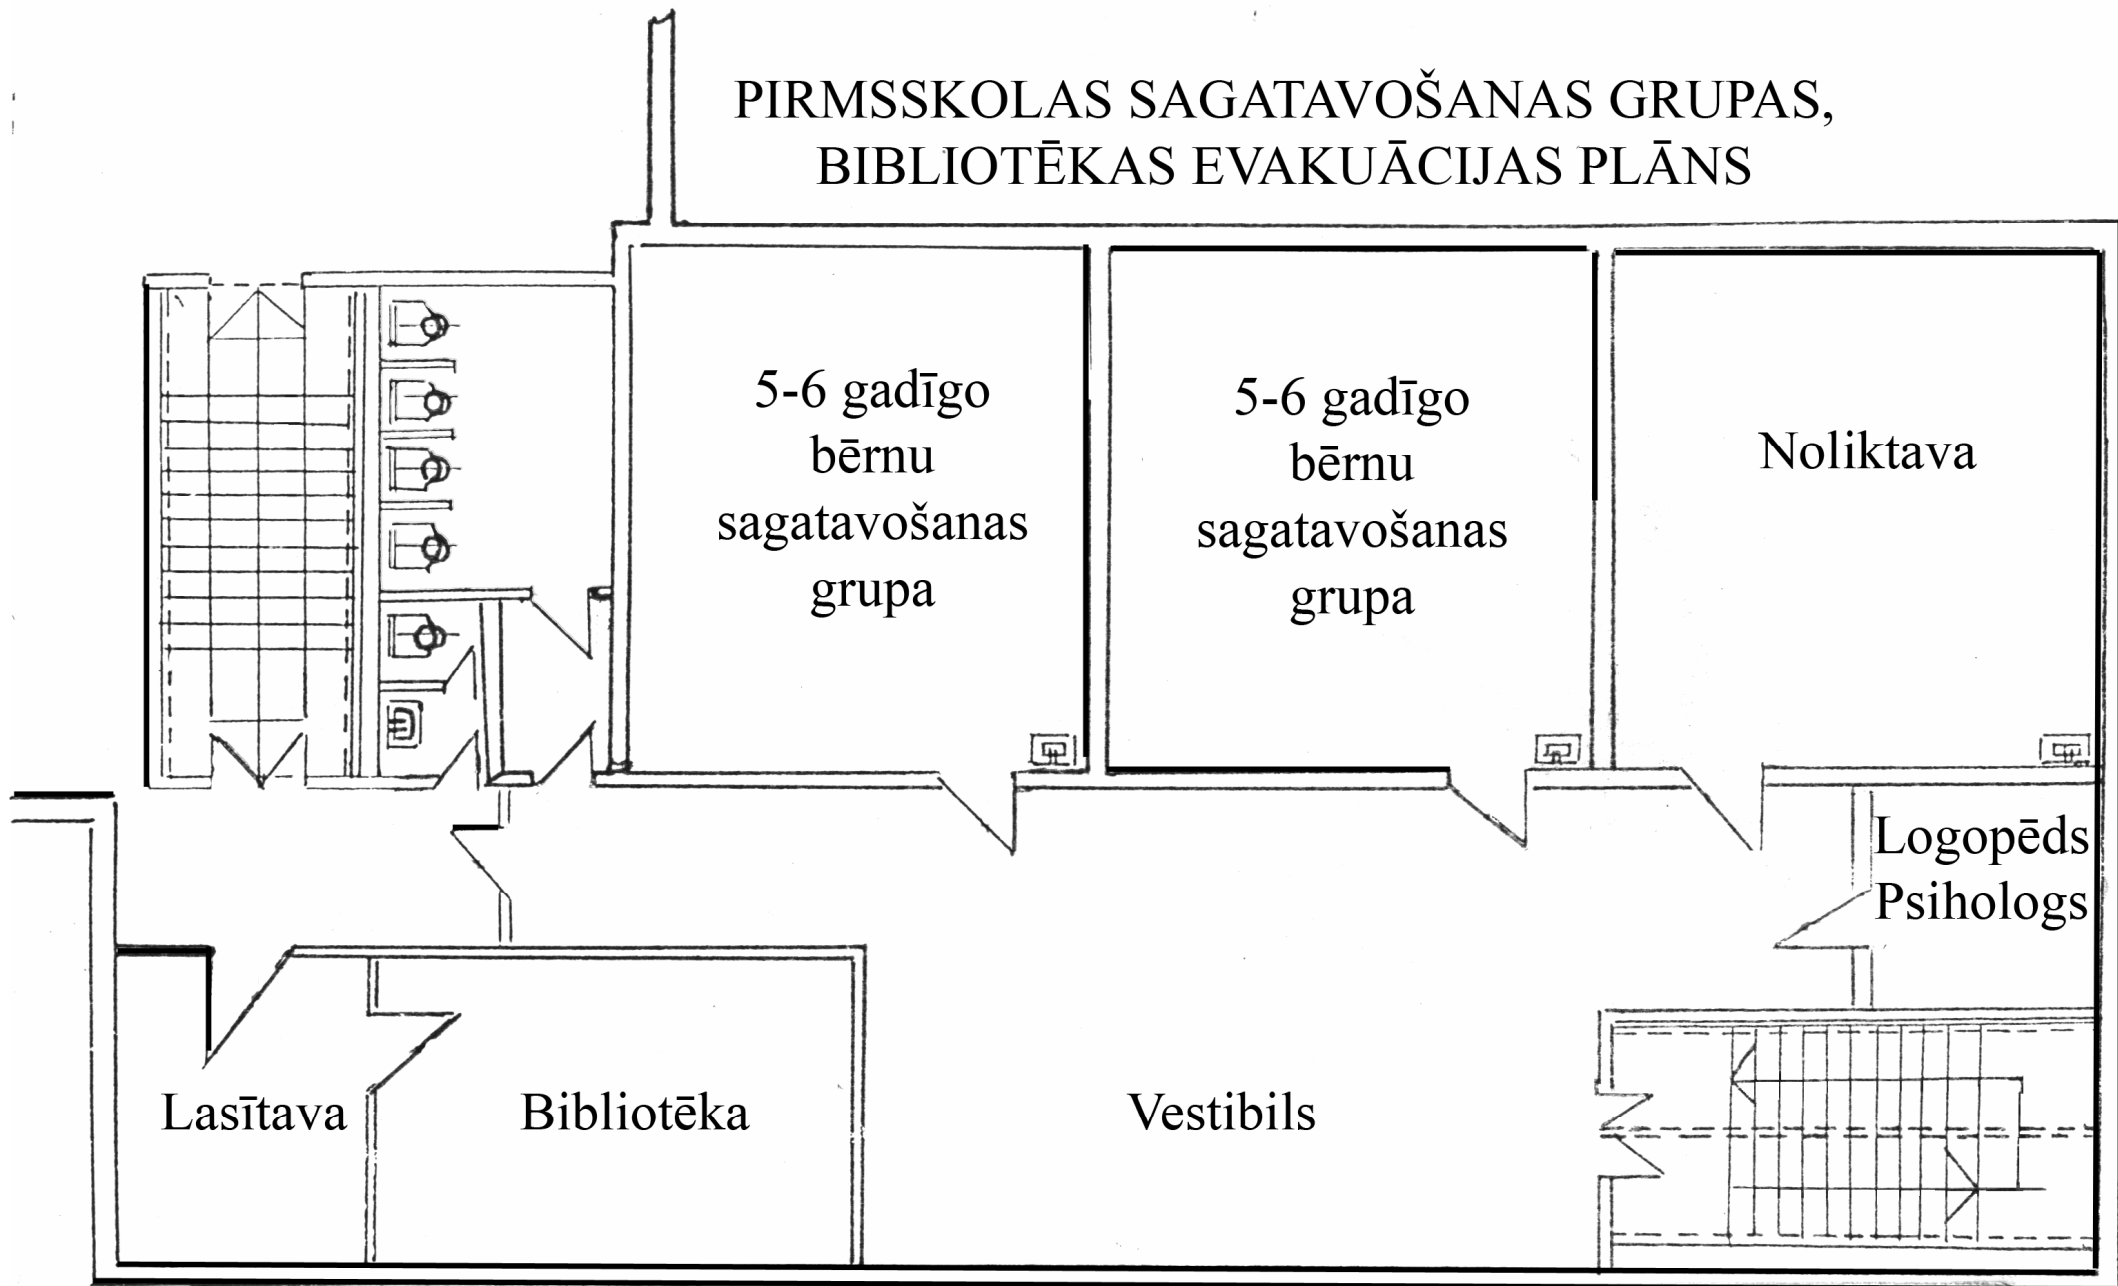

SPORTA KOMPLEKSA EVAKUĀCIJAS PLĀNS

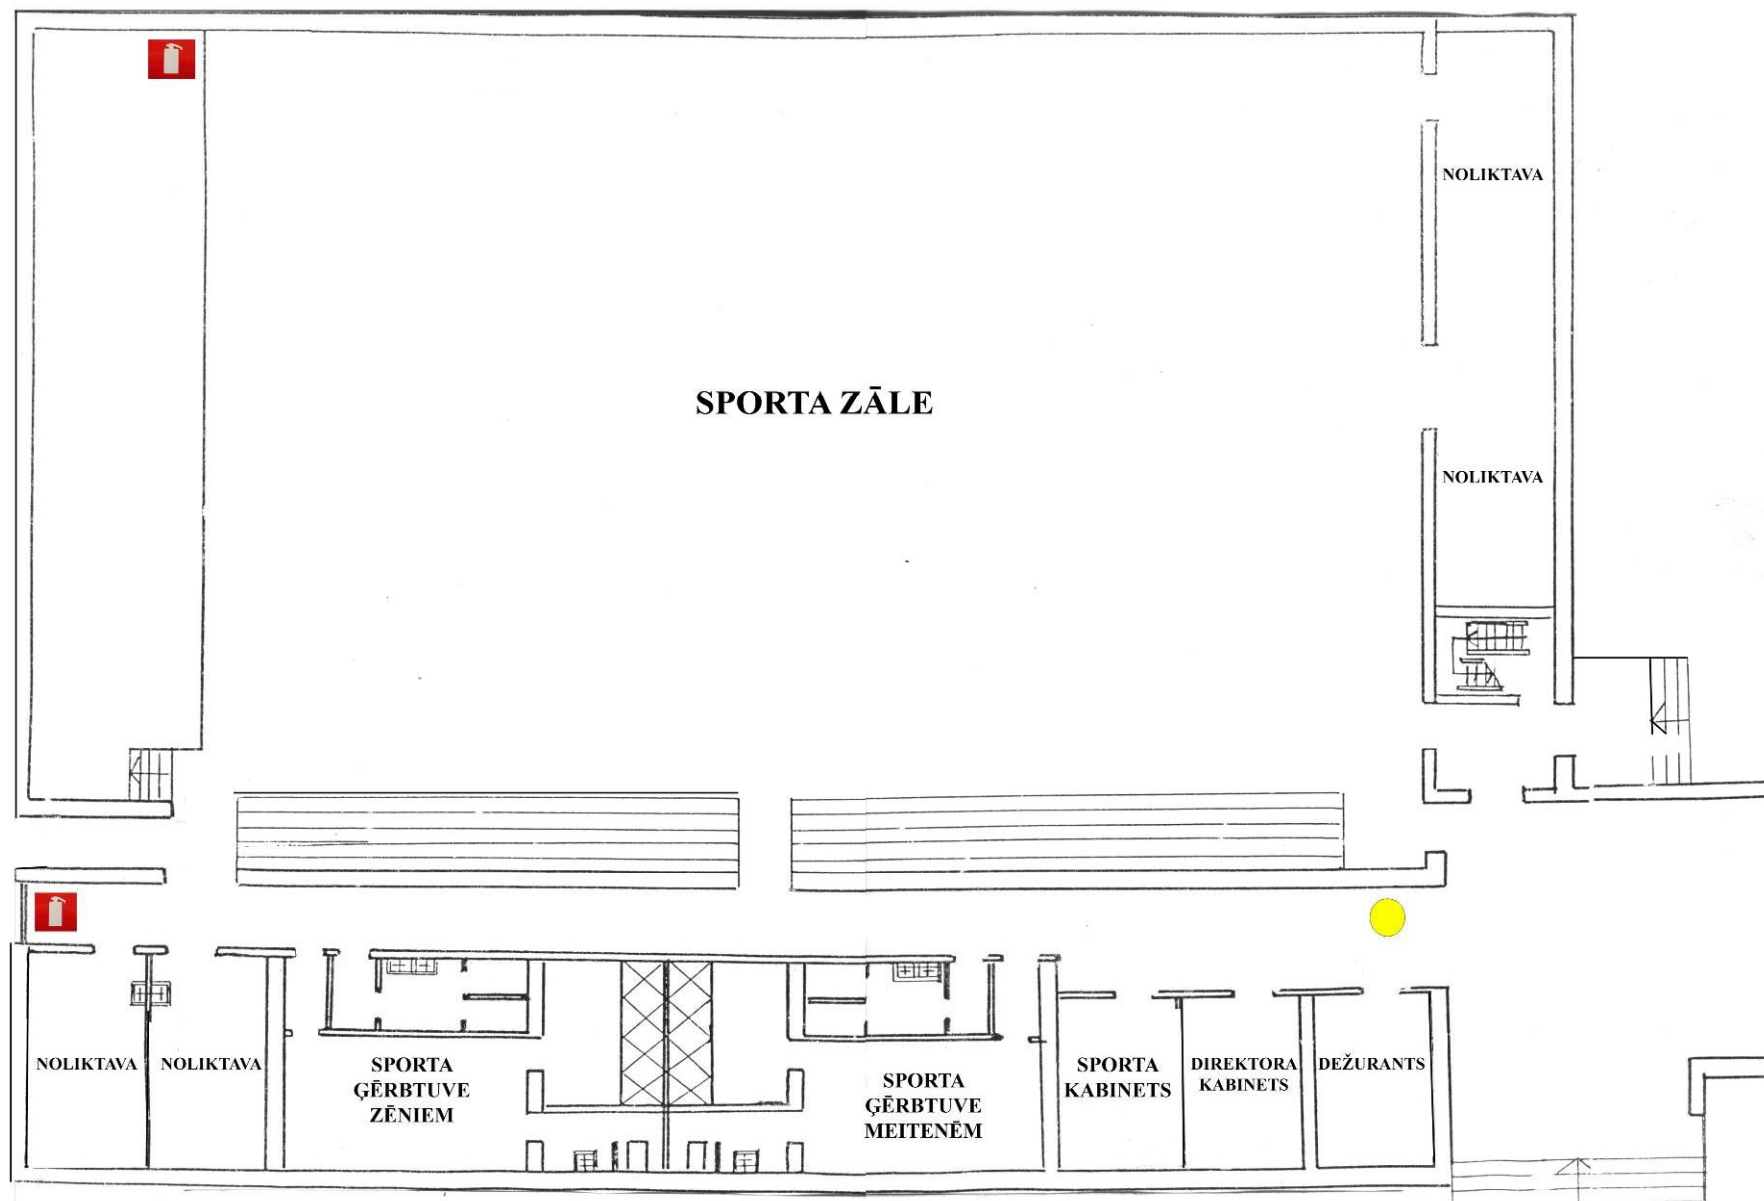


🔴 Ugunsdrošības signalizācijas trauksmes poga


● Jūs atrodaties šeit

🔴 Ugunsdzēsības aparāti

PAGRABSTĀVA EVAKUĀCIJAS PLĀNS

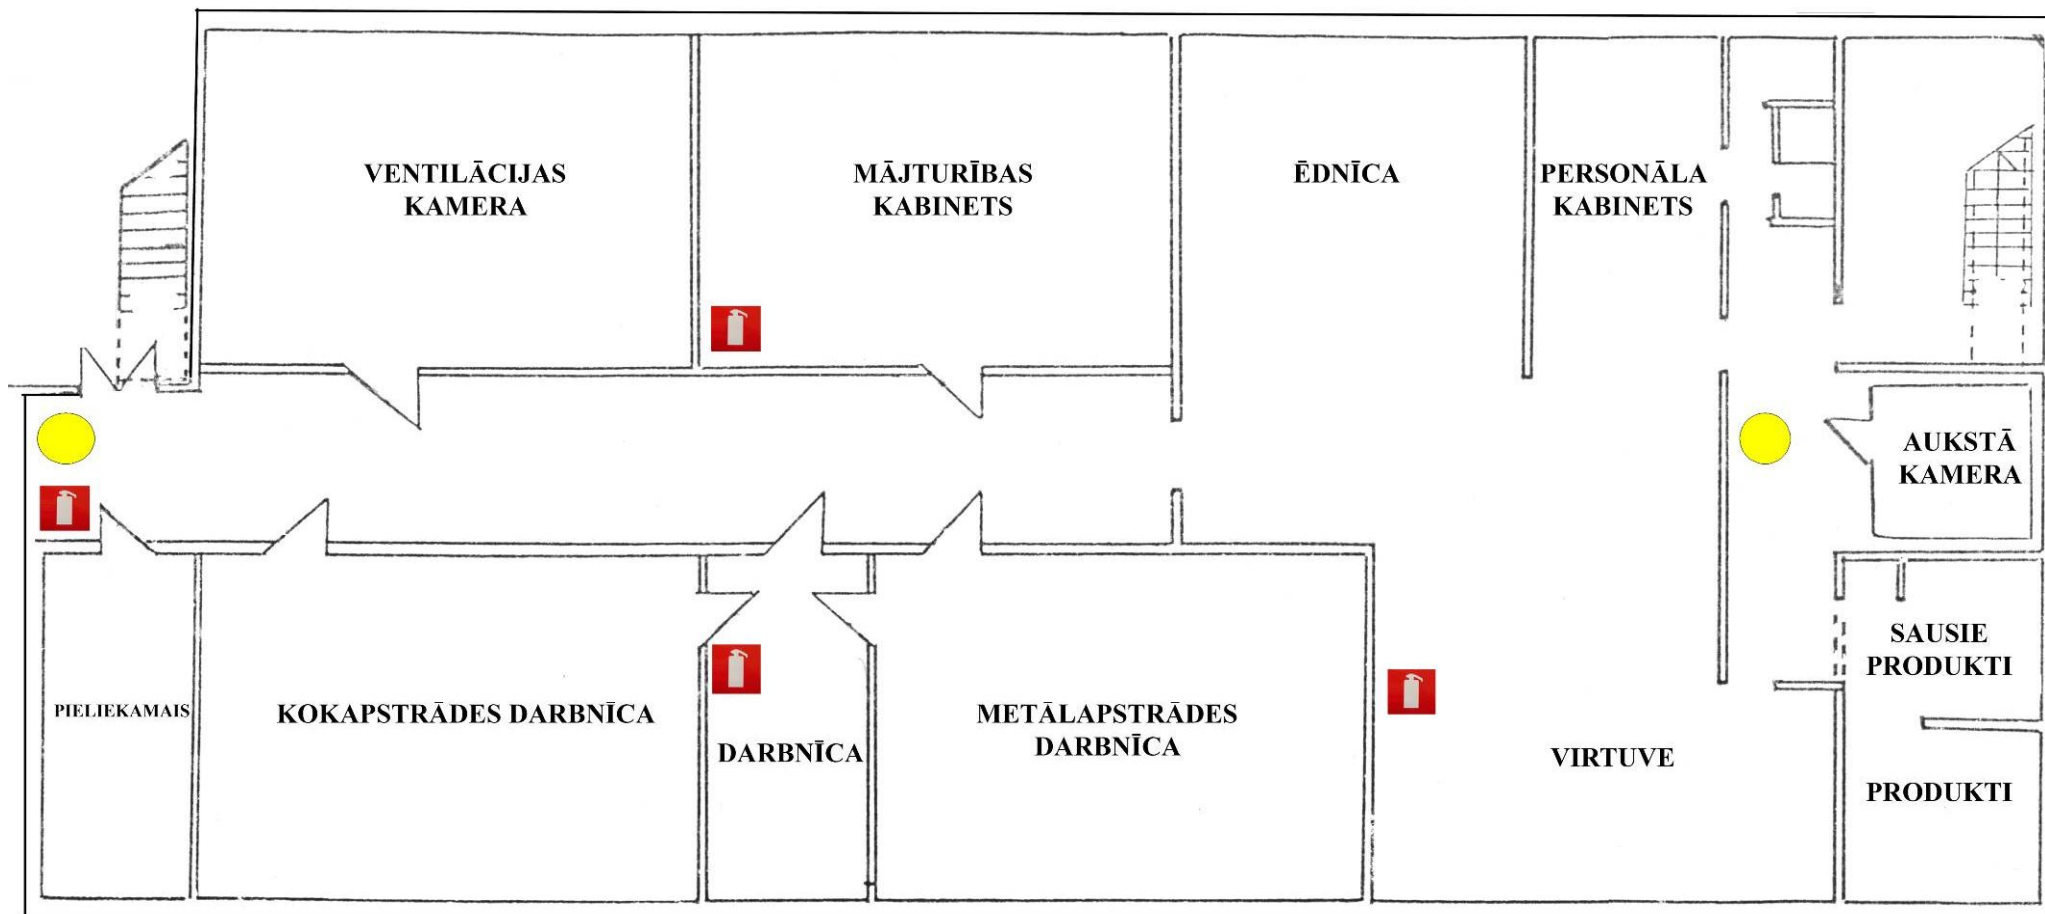

 Ugunsdrošības signalizācijas trauksmes

 Ugunsdzēsības aparāti

 Jūs atrodaties šeit

PIRMSSKOLAS SAGATAVOŠANAS GRUPAS,
BIBLIOTĒKAS EVAKUĀCIJAS PLĀNS

