


Gaigalavas pamatskolas struktūrvienības Rikavas pamatskolas ēkas plāns 2010. gads.

VECĀ KORPUSA PAGRABSTĀVS M 1:100

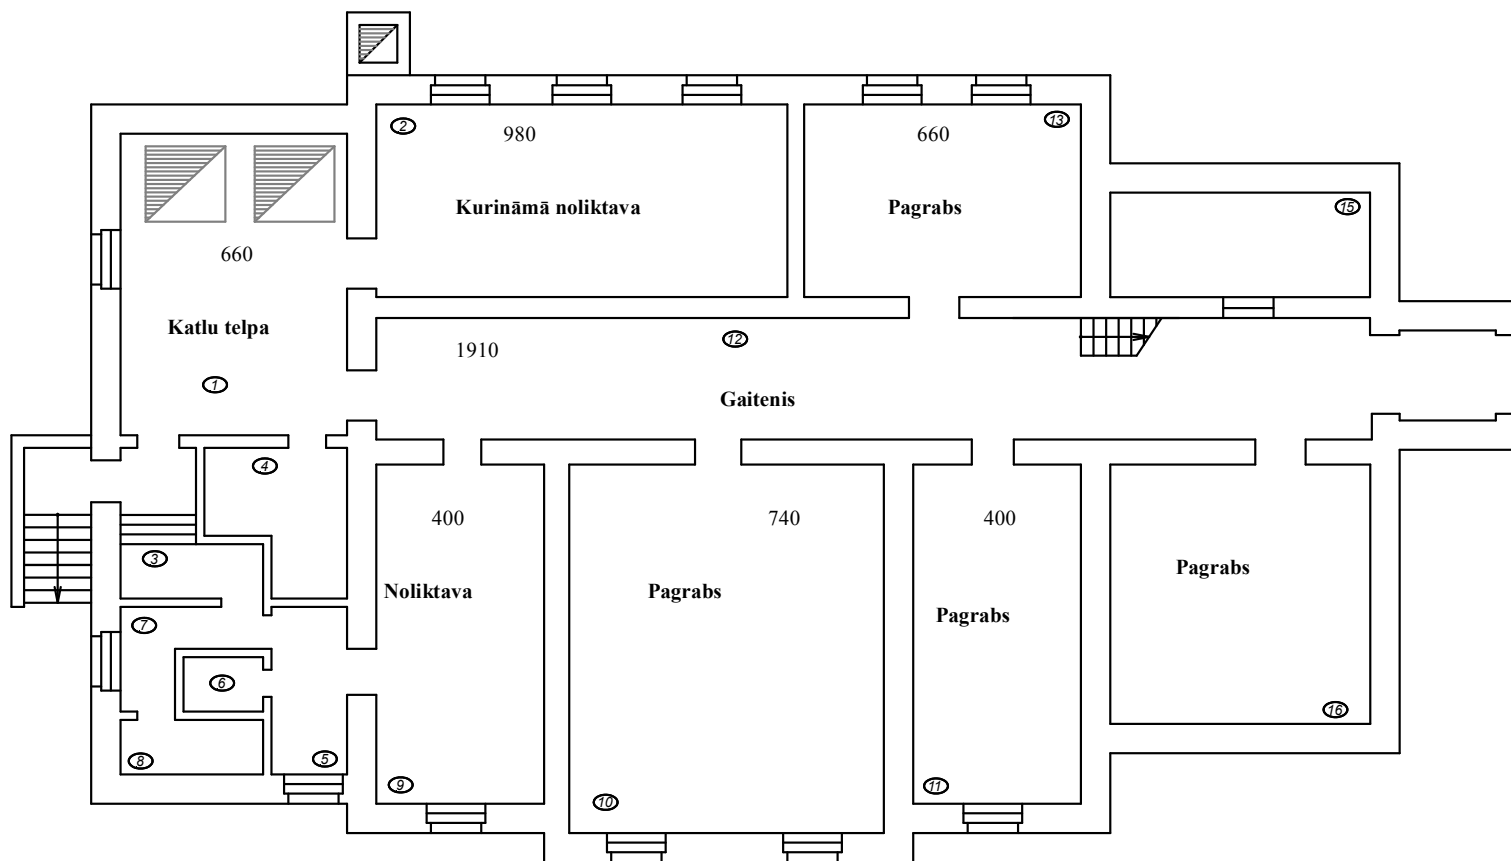


TELPU EKSPLIKĀCIJA

Nr. plānā	Nosaukums	Platība, m ²
1	Katlu telpa	38,88
2	Kurināmā noliktava	45,08
3	Gāitenis	4,14
4	Sūkņu telpa	9,46
5	Kurinātāja telpa	8,00
6	Duša	2,66
7	Gāitenis	5,25
8	Tualete	4,76
9	Noliktava	32,40
10	Pagrabs	64,38
11	Pagrabs	32,40
12	Gāitenis	55,39
13	Pagrabs	30,36
14	Noliktava	21,45
15	Palīgtelpa	16,50
16	Noliktava	12,40
17	Noliktava	40,70

Gaigalvas pamatskolas struktūrvienības Rikavas pamatskolas plāns 2010. gads.

VECĀ KORPUSA 1.STĀVS M 1:100

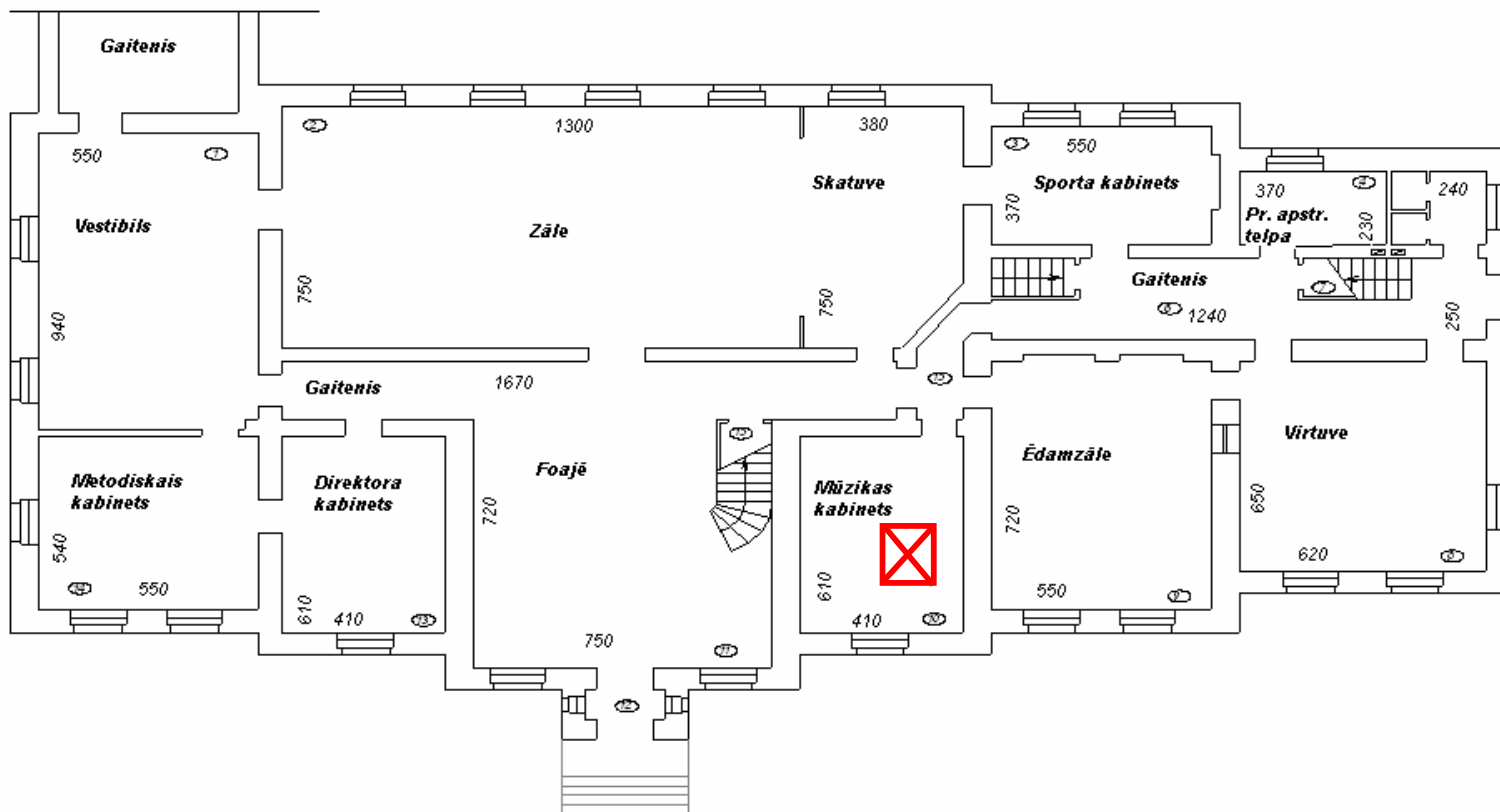


TELPU EKSPLIKĀCIJA

Nr. plānā	Nosaukums	Platība, m ²
1	Vestibils	49,84
2	Zāle	114,48
3	Sporta kabinets	21,09
4	Produktu apstrādes telpa	8,32
5	Tualete	6,24
6	Gaitenis	23,61
7	Palīgtelpa	1,80
8	Virtuve	26,10
9	Ēdamzāle	35,91
10	Mūzikas kabinets	21,60
11	Foajē ar gaiteni	68,45
12	Vējtveris	1,80
13	Direktora kabinets	21,60
14	Metodiskais kabinets	25,76
15	Palīgtelpa	2,60

Gaigalvas pamatskolas struktūrvienības Rikavas pamatskolas ēkas plāns 2010. gads.


TELPU EKSPLIKĀCIJA

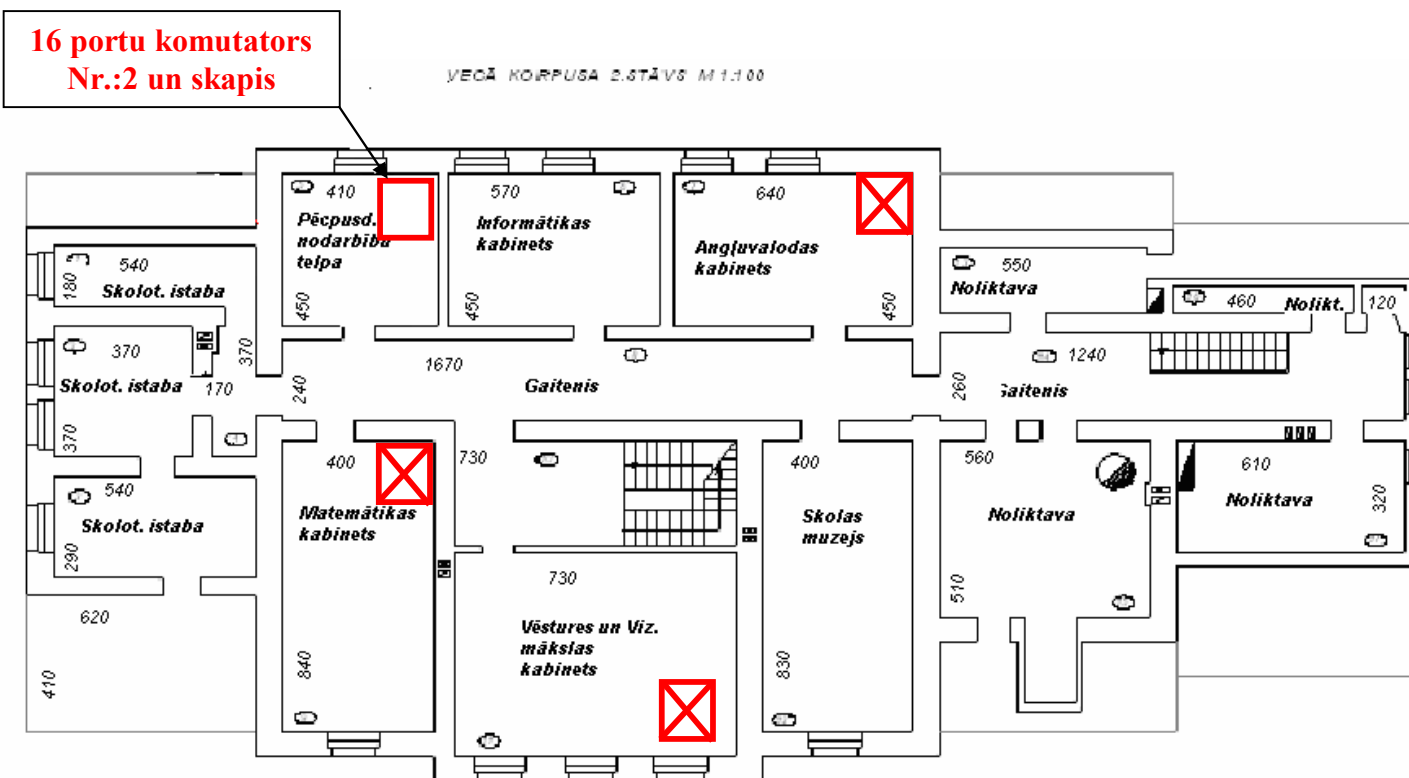

Nr. plānā	Nosaukums	Platība, m2
1	Skolotāju istaba	9,72
2	Skolotāju istaba	13,69
3	Skolotāju istaba	15,66
4	Gaitenis	6,29
5	Pēcpusdienu nodarbību telpa	18,50
6	Informātikas kabinets	30,00
7	Angļu valodas kabinets	30,00
8	Gaitenis	28,80
9	Matemātikas kabinets	31,82
10	Kāpņu telpa	21,90
11	Vēstures un Viz. mākslas kabinets	43,07
12	Skolas muzejs	32,56
13	Noliktava	10,45
14	Gaitenis	26,18
15	Palīgtelpa	28,32
16	Noliktava	3,68
17	Noliktava	14,52
18	Palīgtelpa	1,20

Gaigalvas pamatskolas struktūrvienības Rikavas pamatskolas ēkas plāns 2010. gads.

VECĀ KORPUSA 3.STĀVS M 1:100

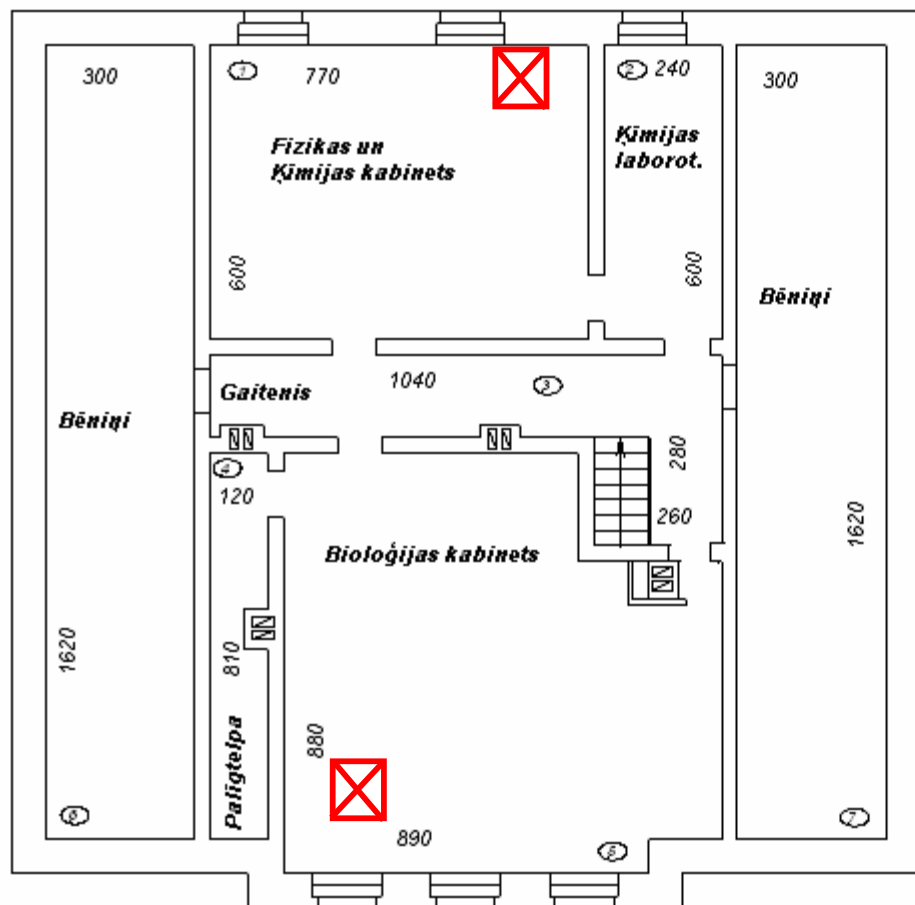


TELPU EKSPĻĪKĀCIJA

Nr. plānā	Nosaukums	Platība, m ²
1	Fizikas un Ķīmijas kabinets	43,40
2	Ķīmijas laboratorija	14,88
3	Gaitenis	24,96
4	Pašņelpa	9,72
5	Bioloģijas kabinets	71,04
6	Bēniņi	48,60
7	Bēniņi	48,60

Gaigalvas pamatskolas struktūrvienības Rikavas pamatskolas ēkas plāns 2010. gads.

Jaunā korpusa 1. stāvs M 1: 100

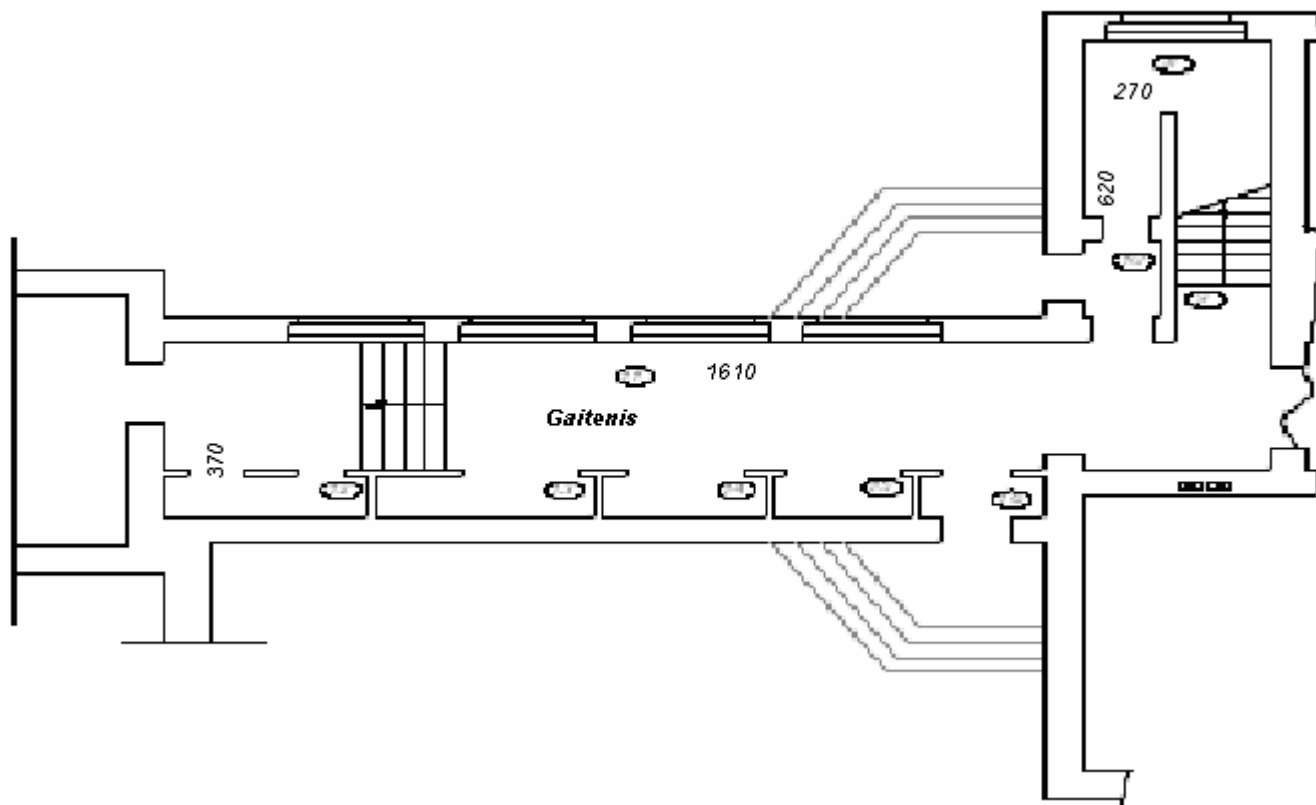


TELPU EKSPLIKĀCIJA

Nr. plānā	Nosaukums	Platība, m ²
8	Apkopēju telpa	16,74
9	Kāpņu telpa	7,08
10	Vējtveris	1,65
11	Gaitenis	35,42
12	Garderobe	2,79
13	Garderobe	2,79
14	Garderobe	2,79
15	Garderobe	2,79
16	Vējtveris	1,53

Gaigalavas pamatskolas struktūrvienības Rikavas pamatskolas ēkas plāns 2010. gads.

JAUNĀ KORPUSA 2.STĀVS M 1:100

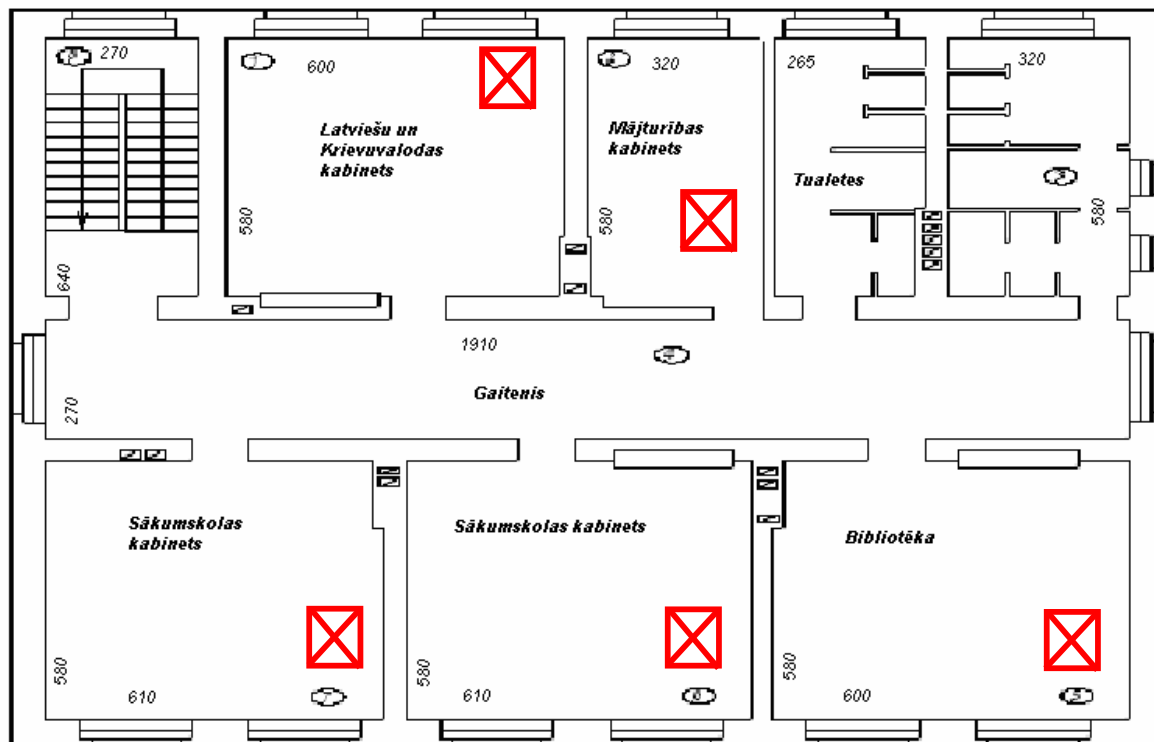

TELPU EKSPLIKĀCIJA

Nr. plānā	Nosaukums	Platība, m ²
1	Latv. v. un Krievu v. kabinets	37,20
2	Mājturības kabinets	18,60
3	Tualete	19,80
	Tualete	18,60
4	Gaitenis	54,88
5	Bibliotēka	37,76
6	Sākumskolas kabinets	37,76
7	Sākumskolas kabinets	37,76
8	Kāpņu telpa	16,80