


Apstiprinu: Sakstagala Jāņa Klīdzēja pamatskolas direktors
 Aldis Ciukmacis.....
 2010. gada
 z.v.

EVAKUĀCIJAS PLĀNS

Sakstagala Jāņa Klīdzēja pamatskola
 Skolas iela 13, Sakstagala pagasts,
 Rēzeknes novads, LV - 4638
 1. stāvs


**Nodrošināt
 WiFi
 pieslēgumu
 skolotāju
 istabā**

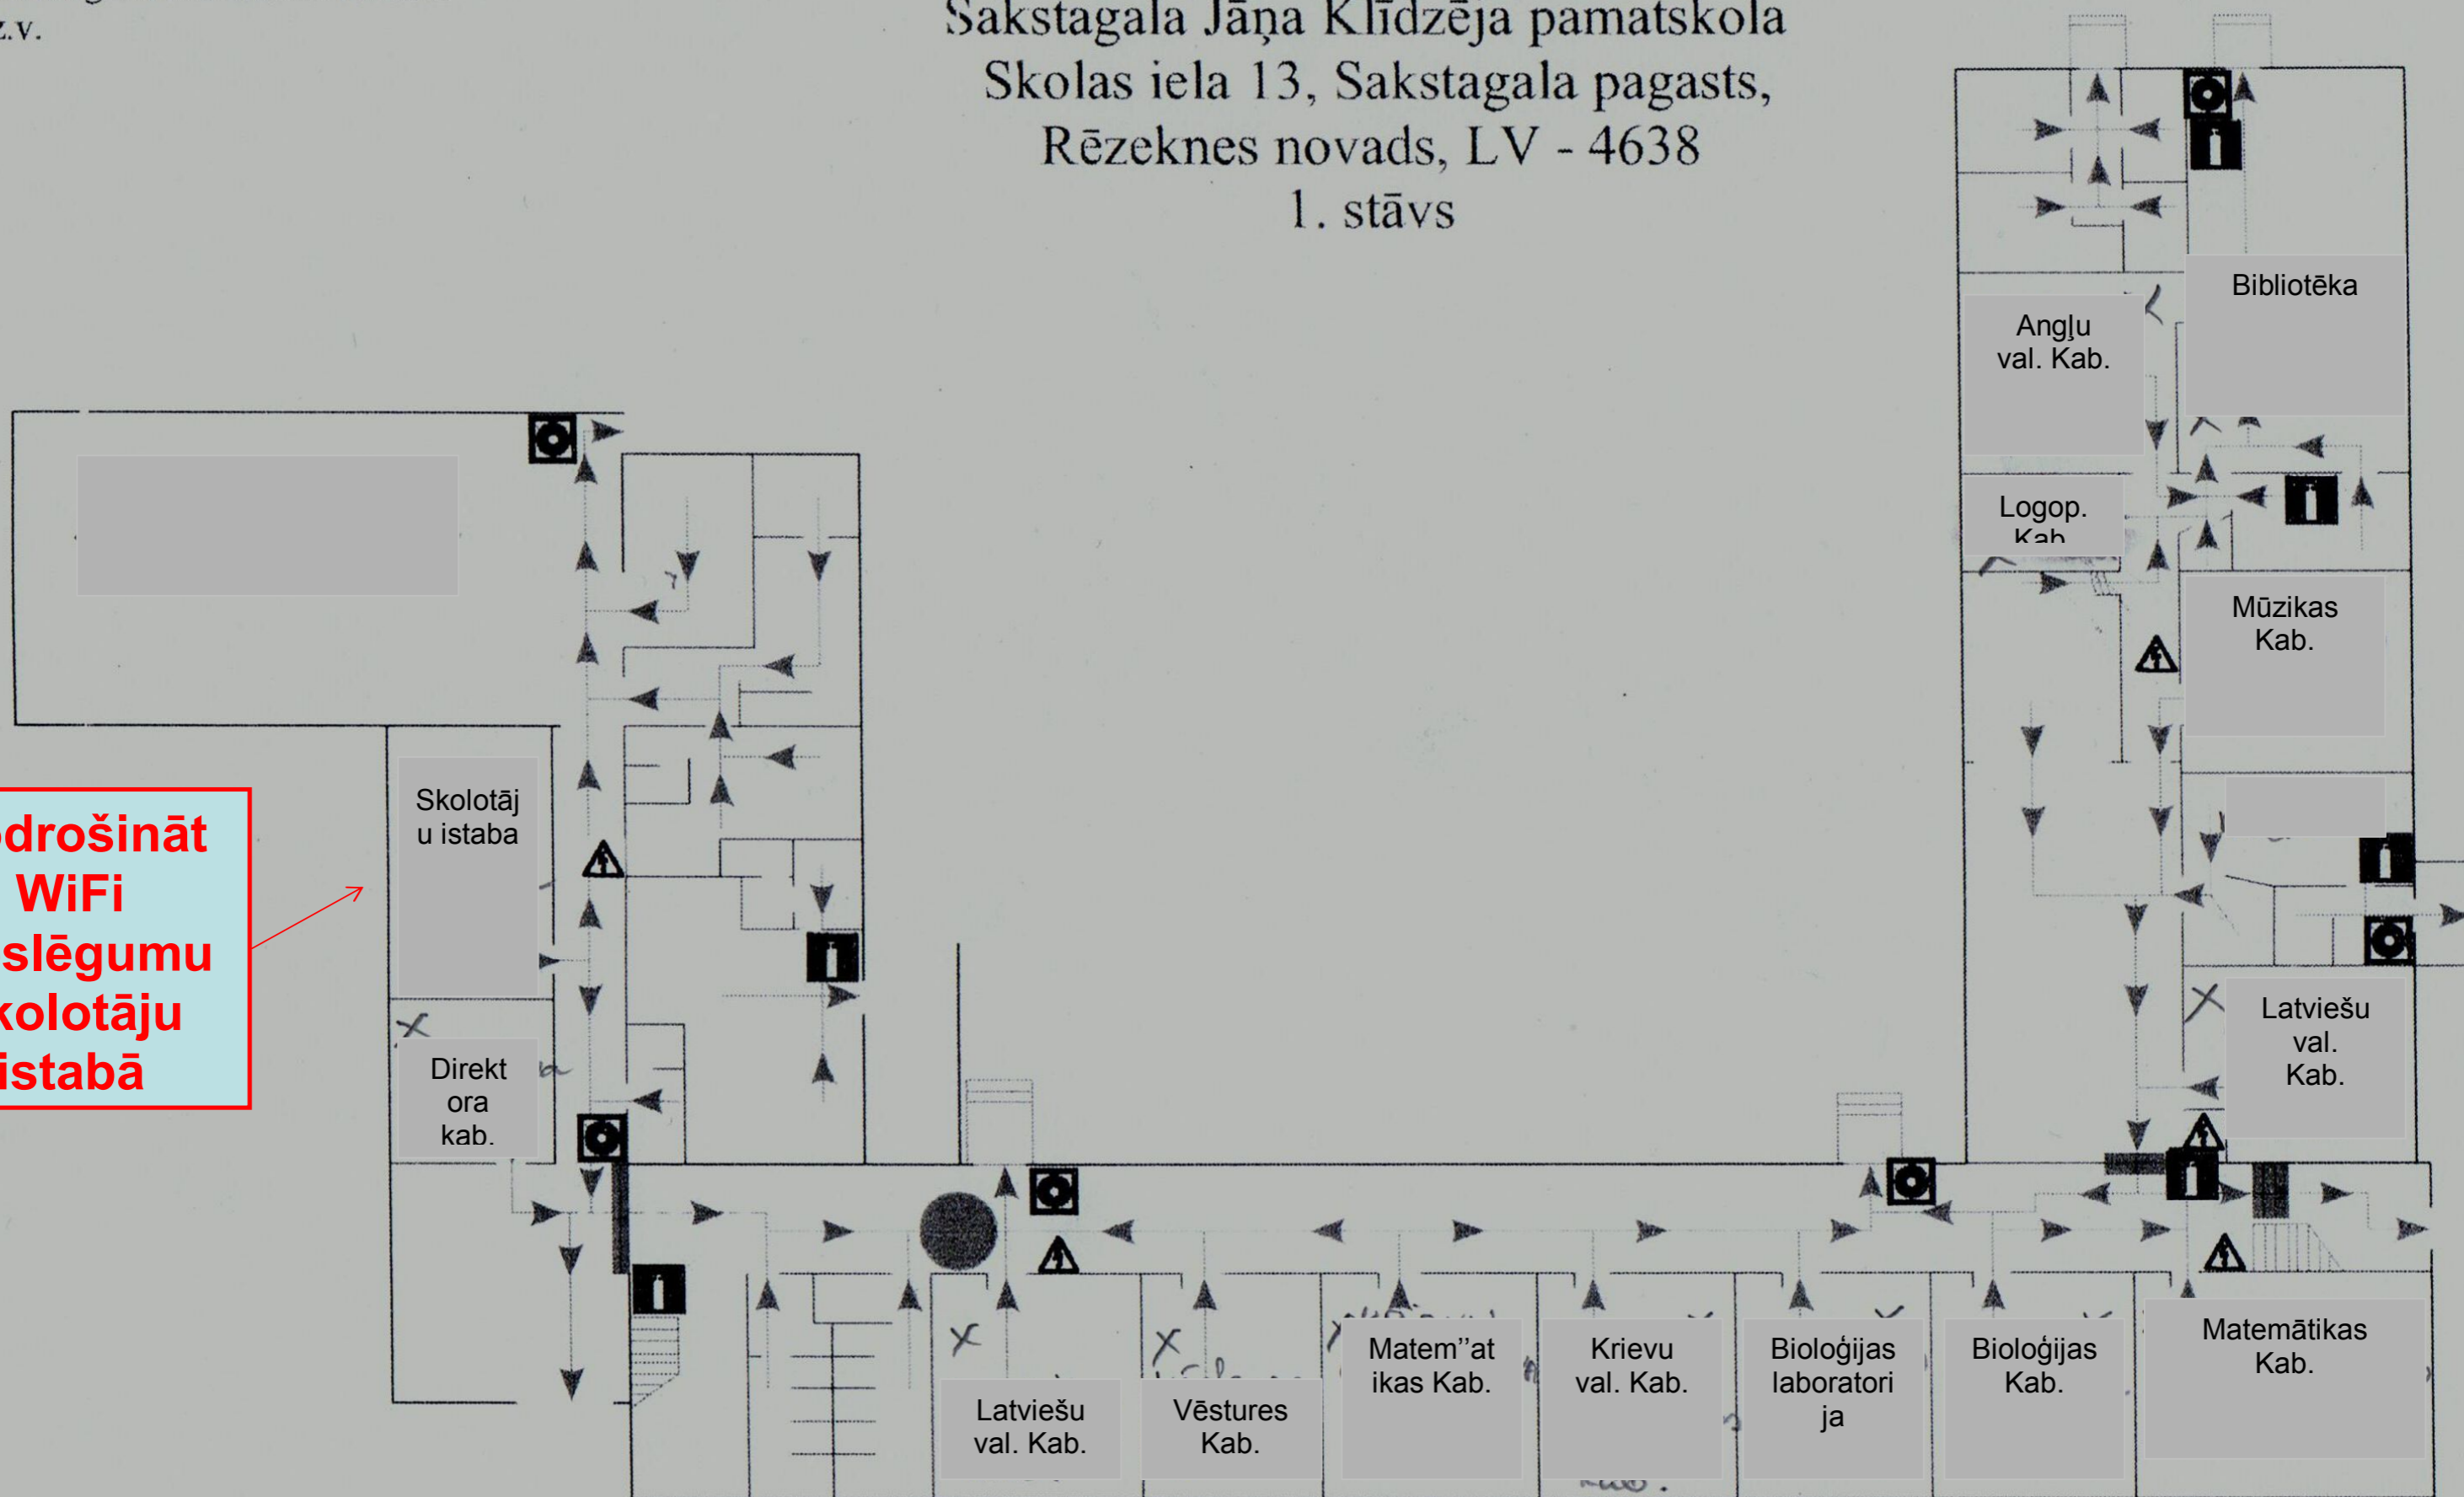

- ← Evakuācijas virziens
- Papildus evakuācijas izejas virziens
- Jūs atrodaties šeit
- Ugunsdzēsības aparāts
- ⊗ Trauksmes poga
- ⚠ Bīstami, elektrība

Rīcība ugunsgrēka, avārijas vai bīstamas situācijas gadījumā


 Ja iespējams pielietot dzēsšanas līdzekļus (ugunsdzēsības aparāts vai ugunsdzēsības krāns) un dzēst ugunsgrēku un veikt glābšanas darbus līdz Valsts ugunsdzēsības un glābšanas dienesta ierašanās brīdim


 Izceļoties ugunsgrēkam, avārijas vai bīstamas situācijas gadījumā, nekavējoties zīņot Valsts ugunsdzēsības un glābšanas dienestam pa tālruni 01 vai 112


 Stingri jāievēro evakuācijas virzieni


 Pārvietojieties pēc iespējas tuvāk grīdai


69

Apstiprinu: Sakstagala Jāņa Klīdzēja pamatskolas Direktors
 Aldis Ciukmacis.....
 2010. gada
 z.v.

EVAKUĀCIJAS PLĀNS

Sakstagala Jāņa Klīdzēja pamatskola
 Skolas iela 13, Sakstagala pagasts,
 Rēzeknes novads, LV - 4638
 2. stāvs

**24 portu
 Komutators Nr.:3
 un skapis**

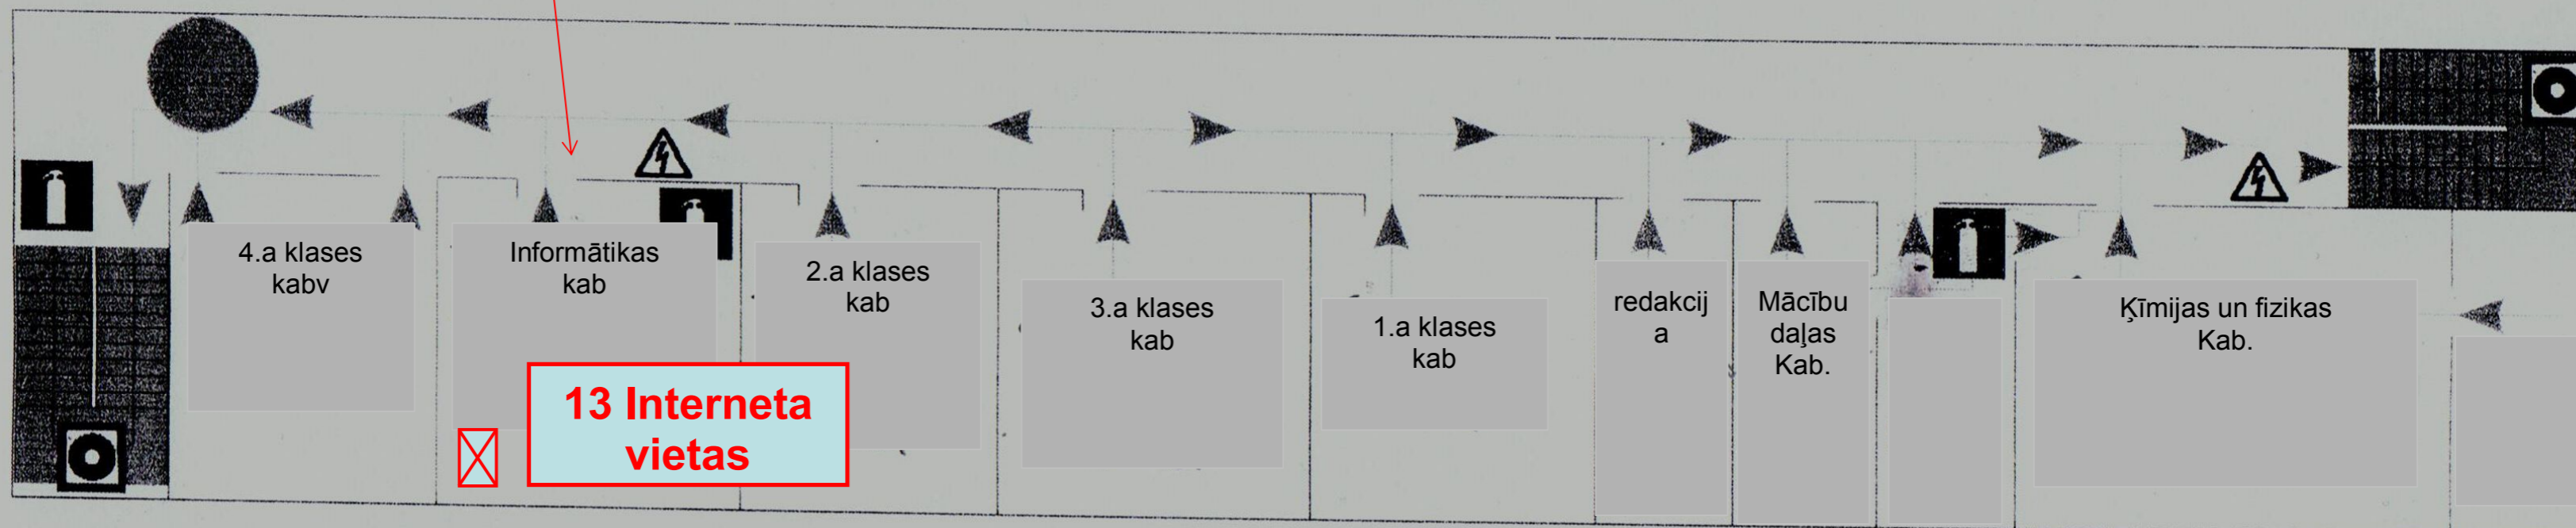


***Informātikas klases pilna renovācija

- ← Evakuācijas virziens
- ← Papildus evakuācijas izejas virziens
- Jūs atrodaties šeit
- ☒ Ugunsdzēsības aparāts
- ☒ Trauksmes poga
- ⚠ Bīstami, elektrība

Rīcība ugunsgrēka, avārijas vai bīstamas situācijas gadījumā


 Ja iespējams pielietot dzēšanas līdzekļus (ugunsdzēsības aparāts vai ugunsdzēsības krāns) un dzēst ugunsgrēku un veikt glābšanas darbus līdz Valsts ugunsdzēsības un glābšanas dienesta ierašanās brīdim


 Izceļoties ugunsgrēkam, avārijas vai bīstamas situācijas gadījumā, nekavējoties ziņot Valsts ugunsdzēsības un glābšanas dienestam pa tālruni 01 vai 112



 Stingri jāievēro evakuācijas virzieni


 Pārvietojieties pēc iespējas tuvāk grīdai

Apstiprinu: Sakstagala Jāņa Klīdzēja pamatskolas direktors
Aldis Ciukmacis.....
2010. gada
z.v.

EVAKUĀCIJAS PLĀNS

Sakstagala Jāņa Klīdzēja pamatskola
Skolas iela 13, Sakstagala pagasts,
Rēzeknes novads, LV - 4638
piebūves 1. stāvs

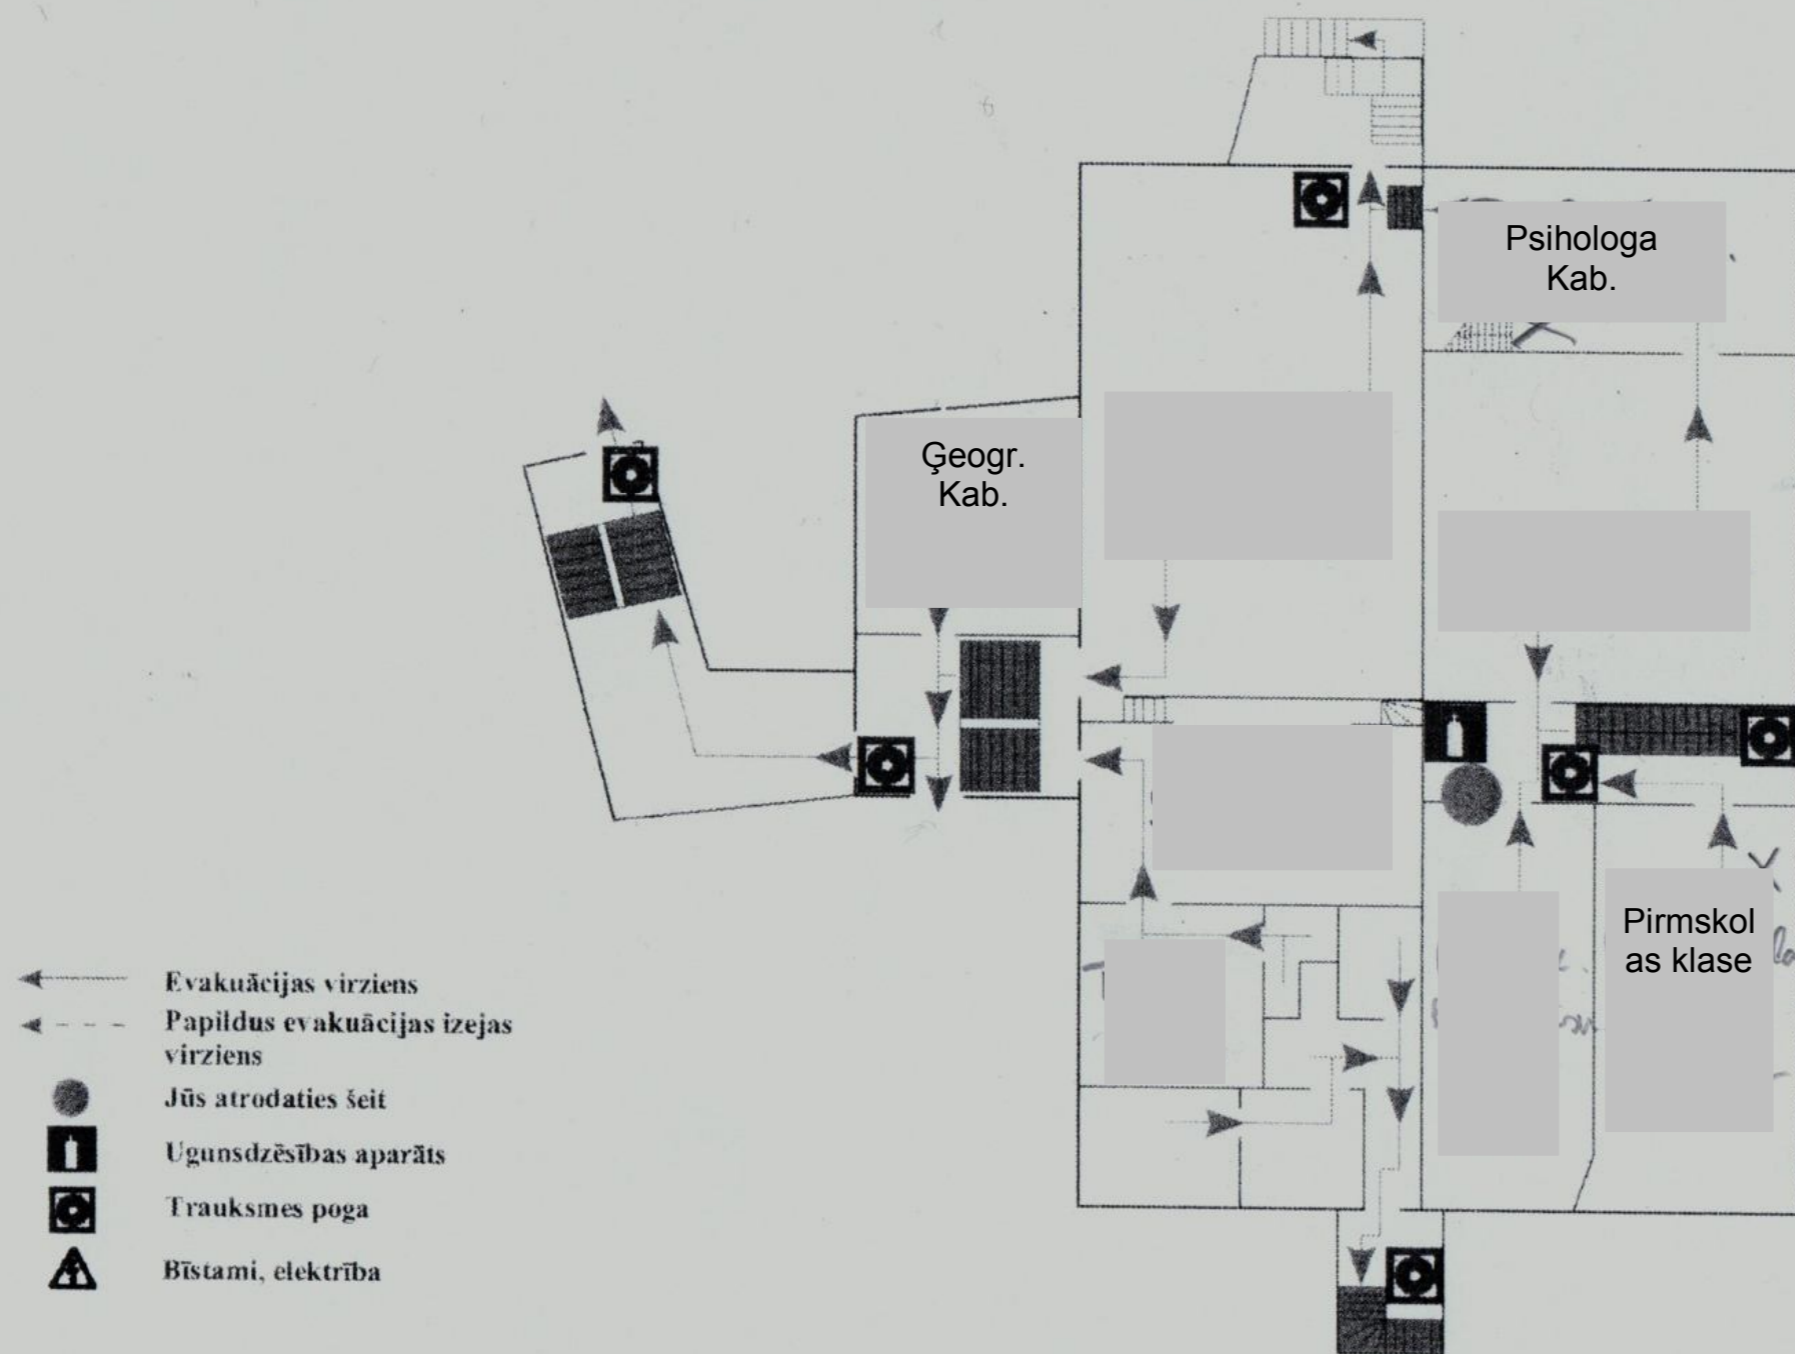

Rīcība ugunsgrēka, avārijas vai bīstamas situācijas gadījumā



Ja iespējams pielietot dzēsšanas līdzekļus (ugunsdzēsības aparāts vai ugunsdzēsības krāns) un dzēst ugunsgrēku un veikt glābšanas darbus līdz Valsts ugunsdzēsības un glābšanas dienesta ierašanās brīdim



Izceļoties ugunsgrēkam, avārijas vai bīstamas situācijas gadījumā, nekavējoties ziņot Valsts ugunsdzēsības un glābšanas dienestam pa tālruni 01 vai 112



Stingri jāievēro evakuācijas virzieni



Pārvietojieties pēc iespējas tuvāk grīdai


69

Apsūpītnis, Sakstagala Jāņa Klīdzēja pamatskolas direktors
 Aldis Ciukmacis.....
 2010. gada
 z.v.

EVAKUĀCIJAS PLĀNS

Sakstagala Jāņa Klīdzēja pamatskola
 Skolas ielā 13, Sakstagala pagasts,
 Rēzeknes novads, LV - 4638
 cokola stāvs


- ← Evakuācijas virziens
- ← - - - Papildus evakuācijas izejas virziens
- Jūs atrodaties šeit
- ☒ Ugunsdzēsības aparāts
- ☒ Trauksmes poga
- ⚠ Bīstami, elektrība

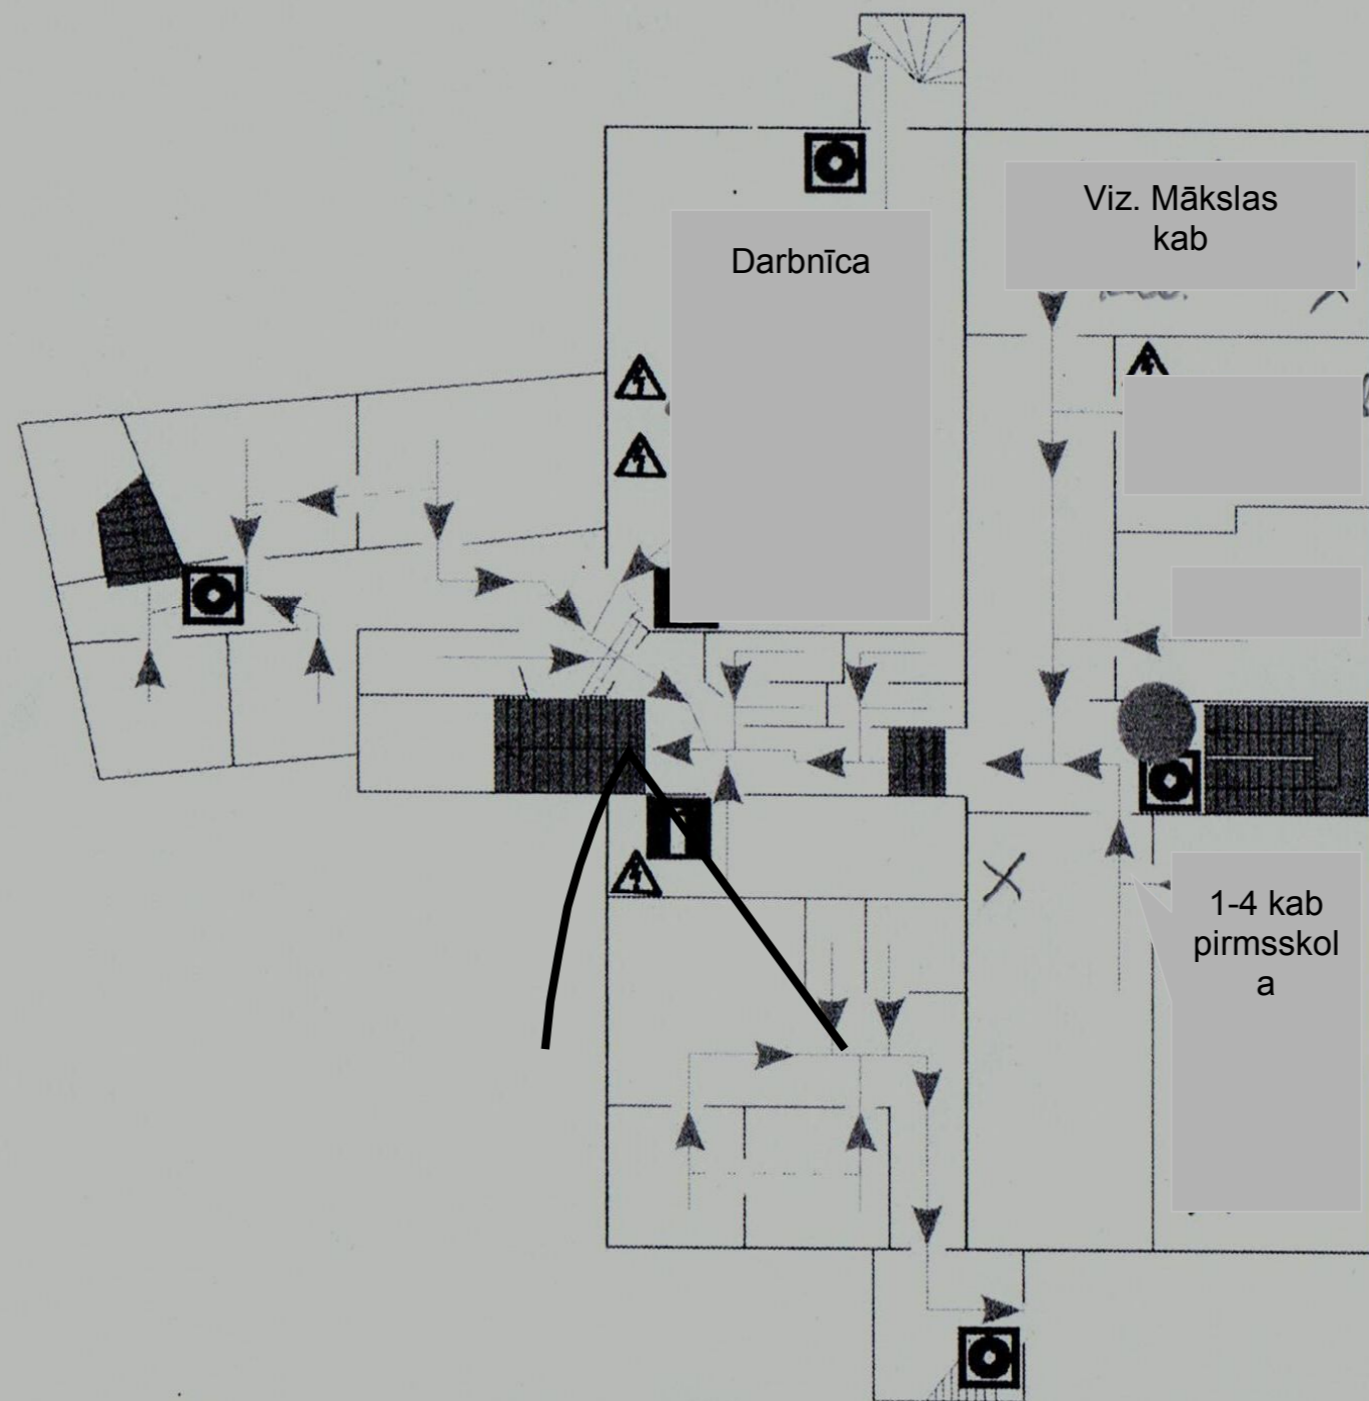

Rīcība ugunsgrēka, avārijas vai bīstamas situācijas gadījumā



Ja iespējams pielietot dzēšanas līdzekļus (ugunsdzēsības aparāts vai ugunsdzēsības krāns) un dzēst ugunsgrēku un veikt glābšanas darbus līdz Valsts glābšanas darbus līdz Valsts ugunsdzēsības un glābšanas dienesta ierašanās brīdim

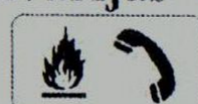

Izceļoties ugunsgrēkam, avārijas vai bīstamas situācijas gadījumā, nekavējoties ziņot Valsts ugunsdzēsības un glābšanas dienestam pa tālruni 01 vai 112



Stingri jāievēro evakuācijas virzieni



Pārvietojieties pēc iespējas tuvāk grīdai

58