


Griezums 3-3
M1:16

Skārda lāsenis, stiprināms pie jumta latojuma, 0.5 mm, RR22

Gludā tērauda jumts, 0.5 mm, RR22, Classic

Profilēta kvadrātaurule 30x30x1.5 mm

Happax Rock skrūvējamie pāļi
Ietvju apmale 1000x200x80 mm

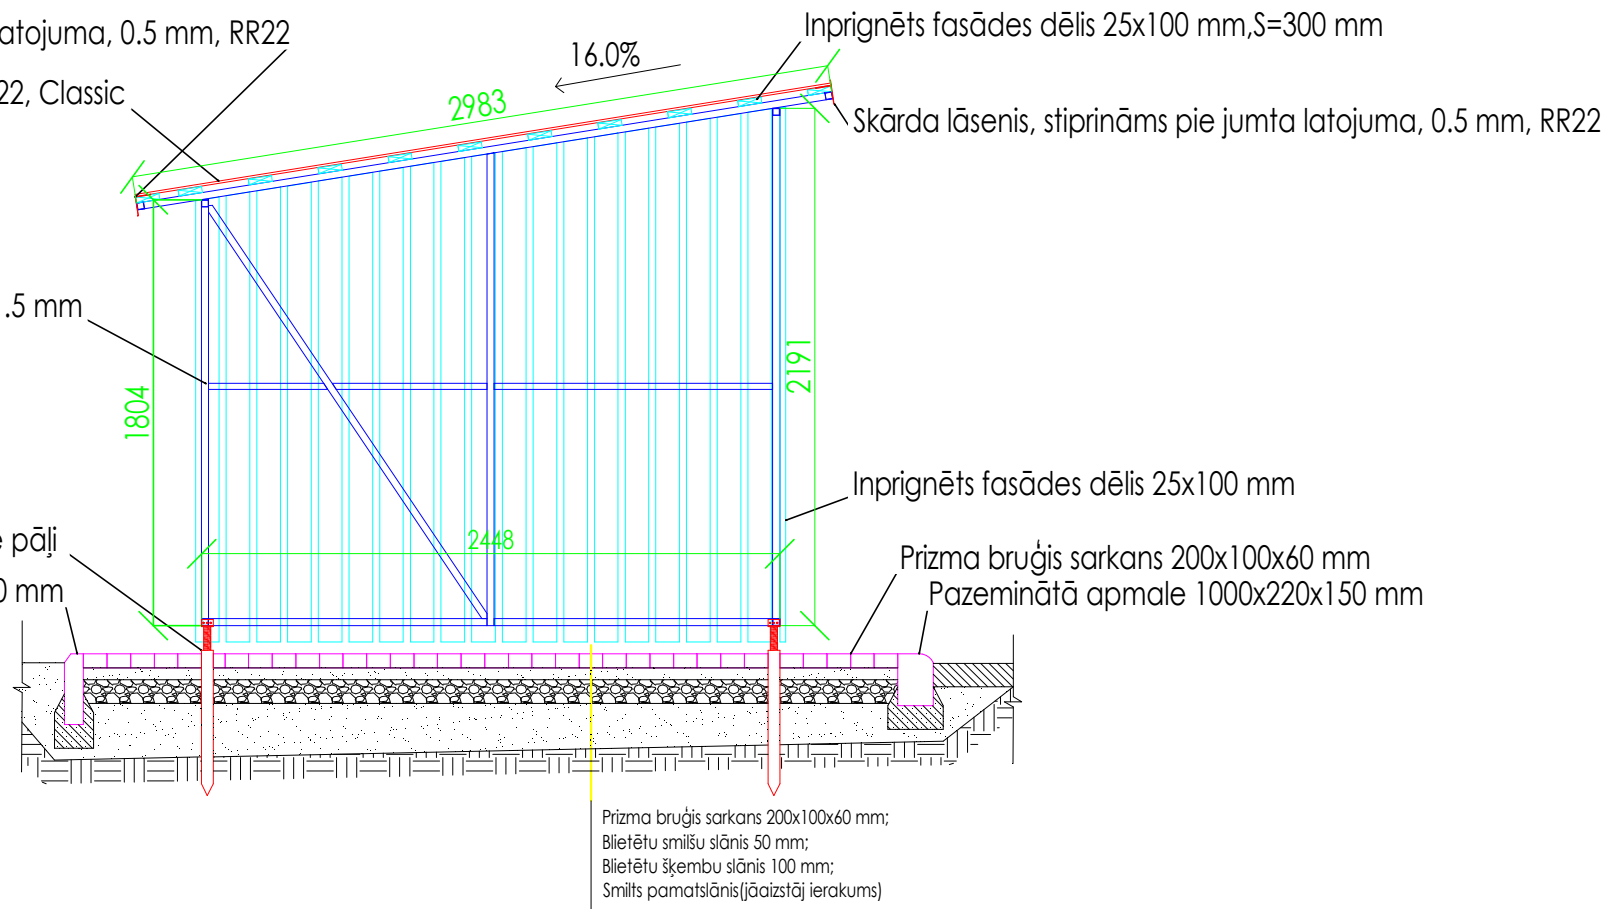

	Vārds, Uzvārds	Paraksts	Dat.	Rēzeknes novada pašvaldība		
Proj. vadītājs				Šķirošanas konteineru novietnes tehniskais risinājums	Mērogs	Lapa
Proj. sad. vad.					1:16	3
Izstrādāja						9
Pārbaudīja						
				Griezums 3-3	SK	TP