


Plāns
M 1:16

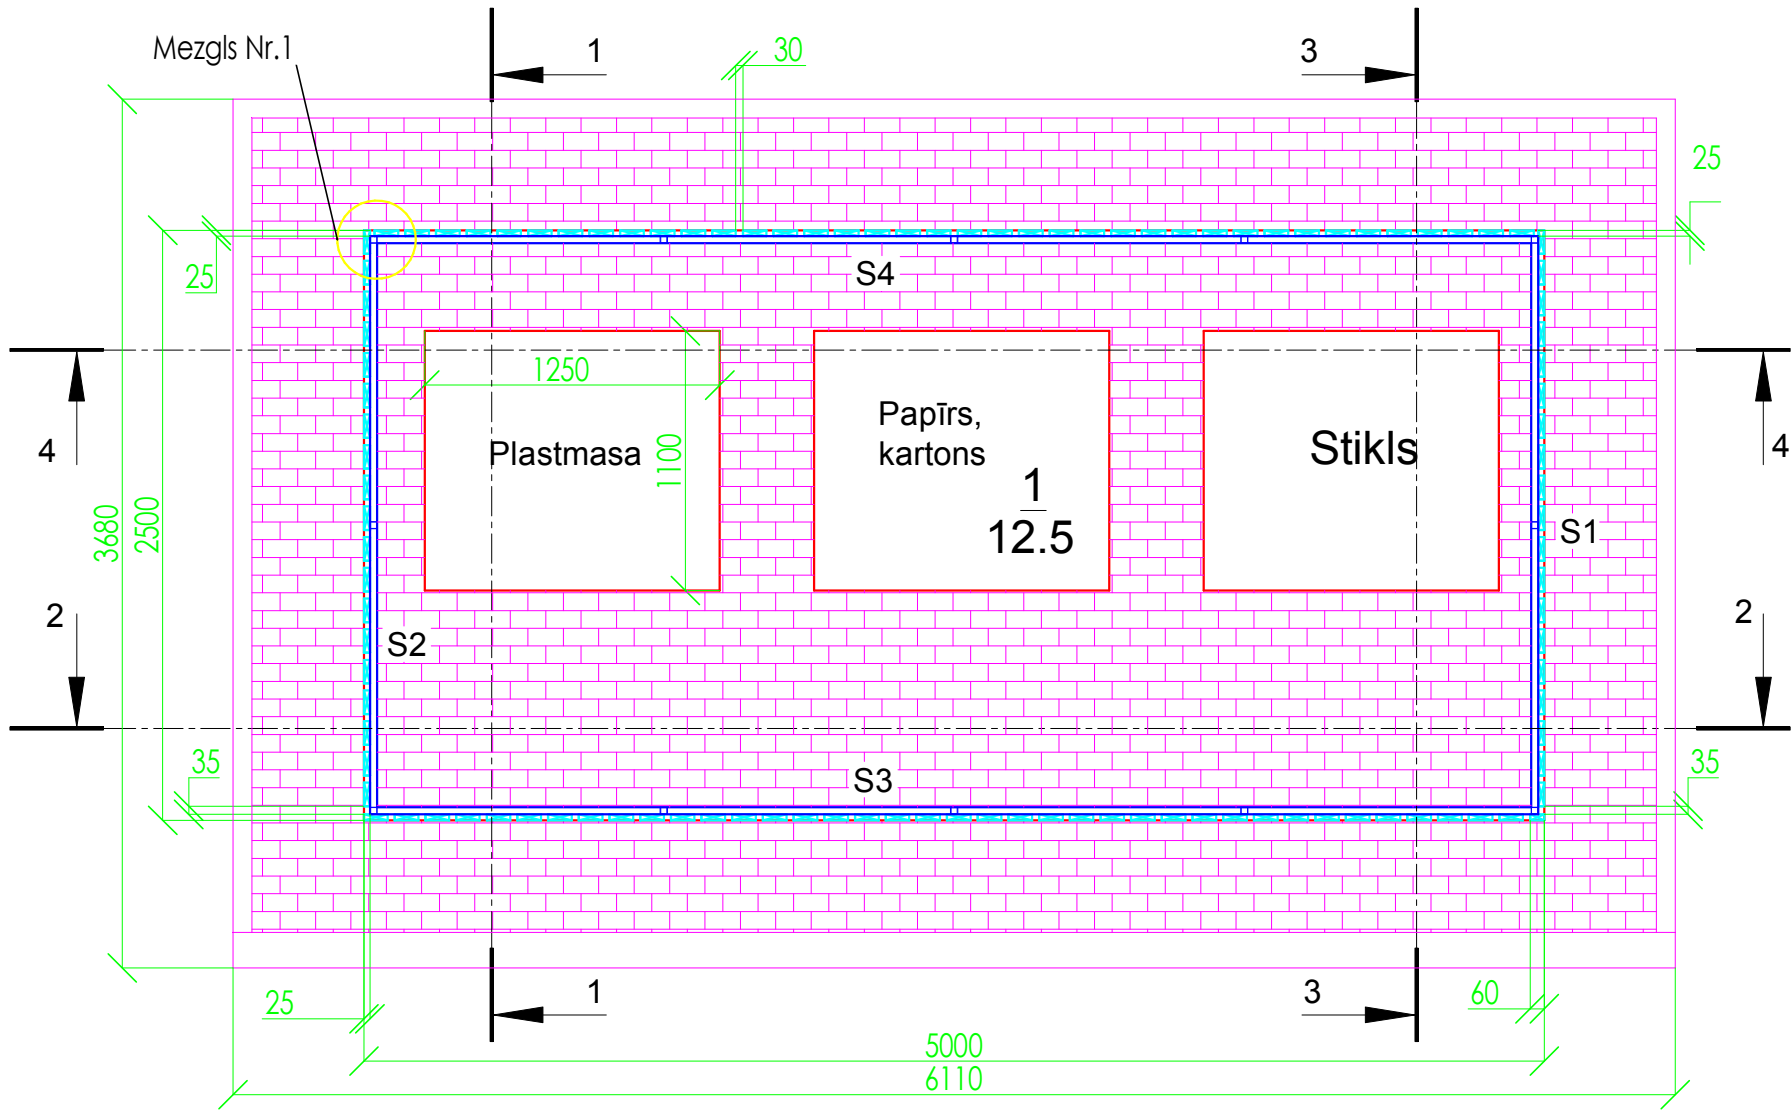

	Vārds, Uzvārds	Paraksts	Dat.	Rēzeknes novada pašvaldība		
Proj. vadītājs				Šķirošanas konteineru novietnes tehniskais risinājums	Mērogs	Lapa
Proj. sad. vad.					1:16	1
Izstrādāja						9
Pārbaudīja				Plāns		
				SK	TP	