


ATKRITUMU NOVIETNES PLĀNS
M 1:20

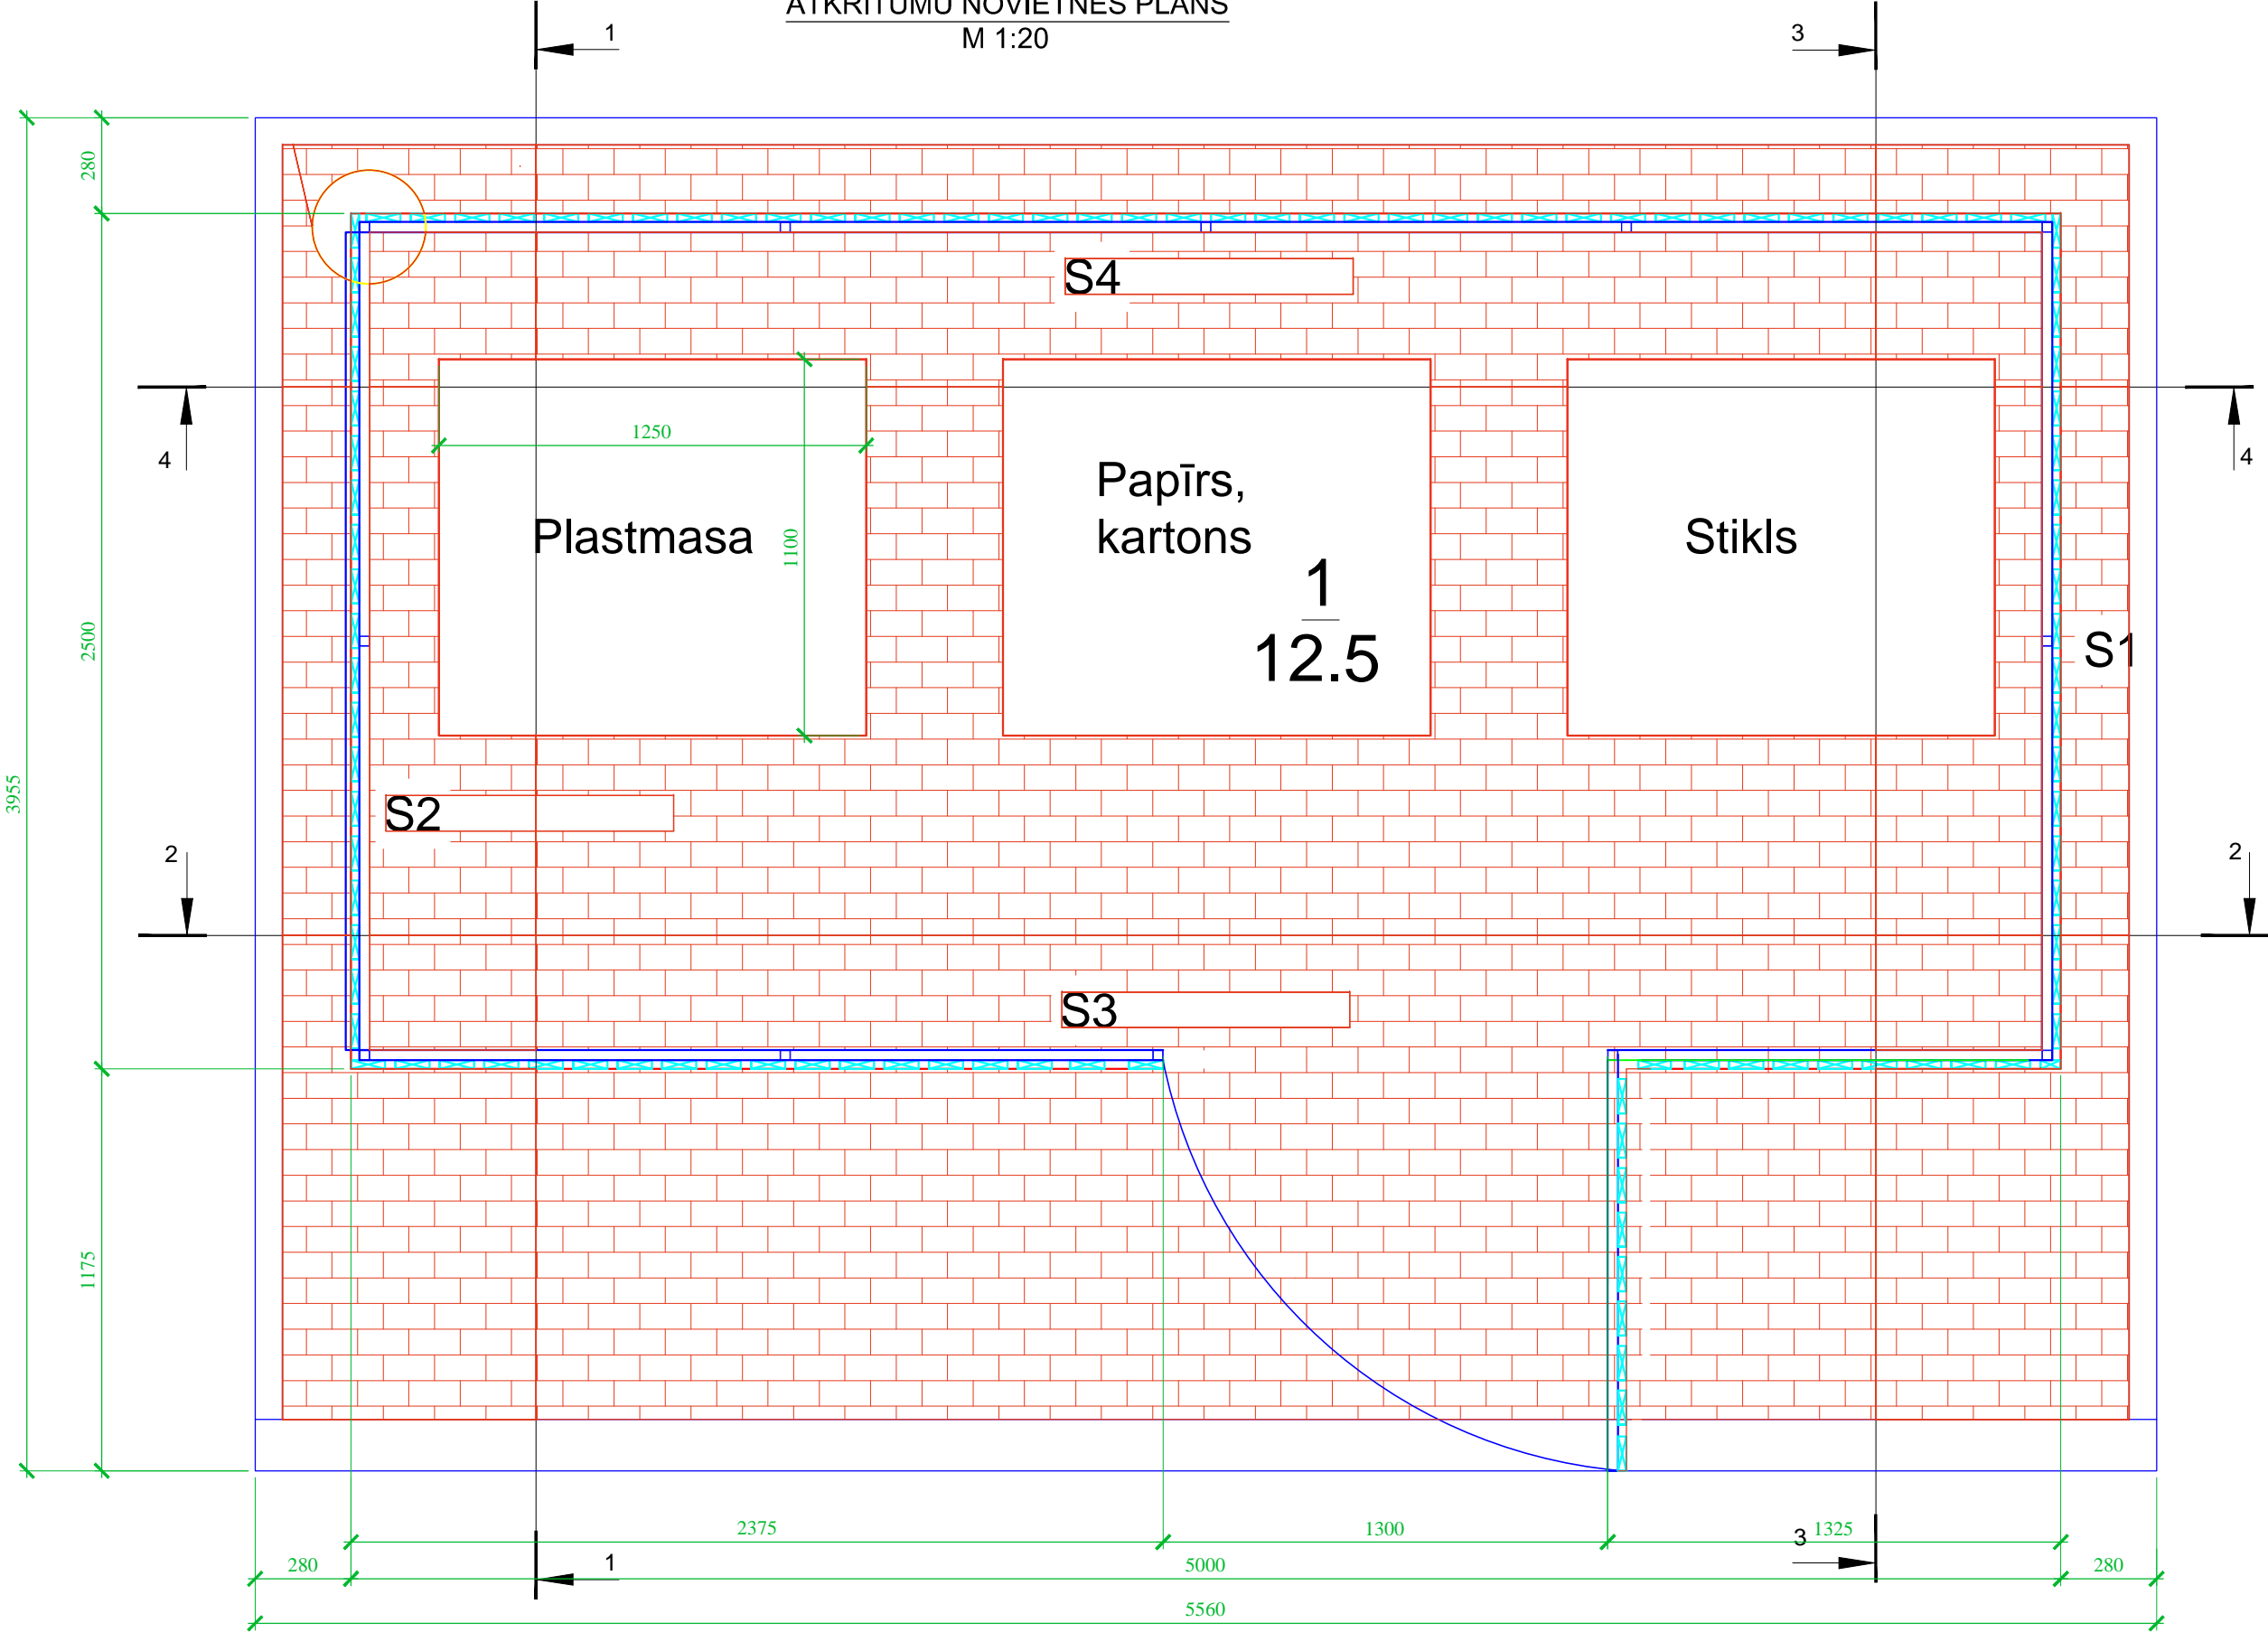

				Šķīrošanas konteineru novietnes tehniskais risinājums				
Amats	Vārds, uzvārds	Paraksts	Datums	Rēzeknes novada pašvaldība	Mērogs	Lapa	Lapas	
					1:20	1	10	
Arhitekts	Ilmārs Romančuks							
					Atkritumu novietnes plāns M 1:20			