


SIENU UN JUMTA DETAĻAS SAVIENOJUMS  
M 1:10

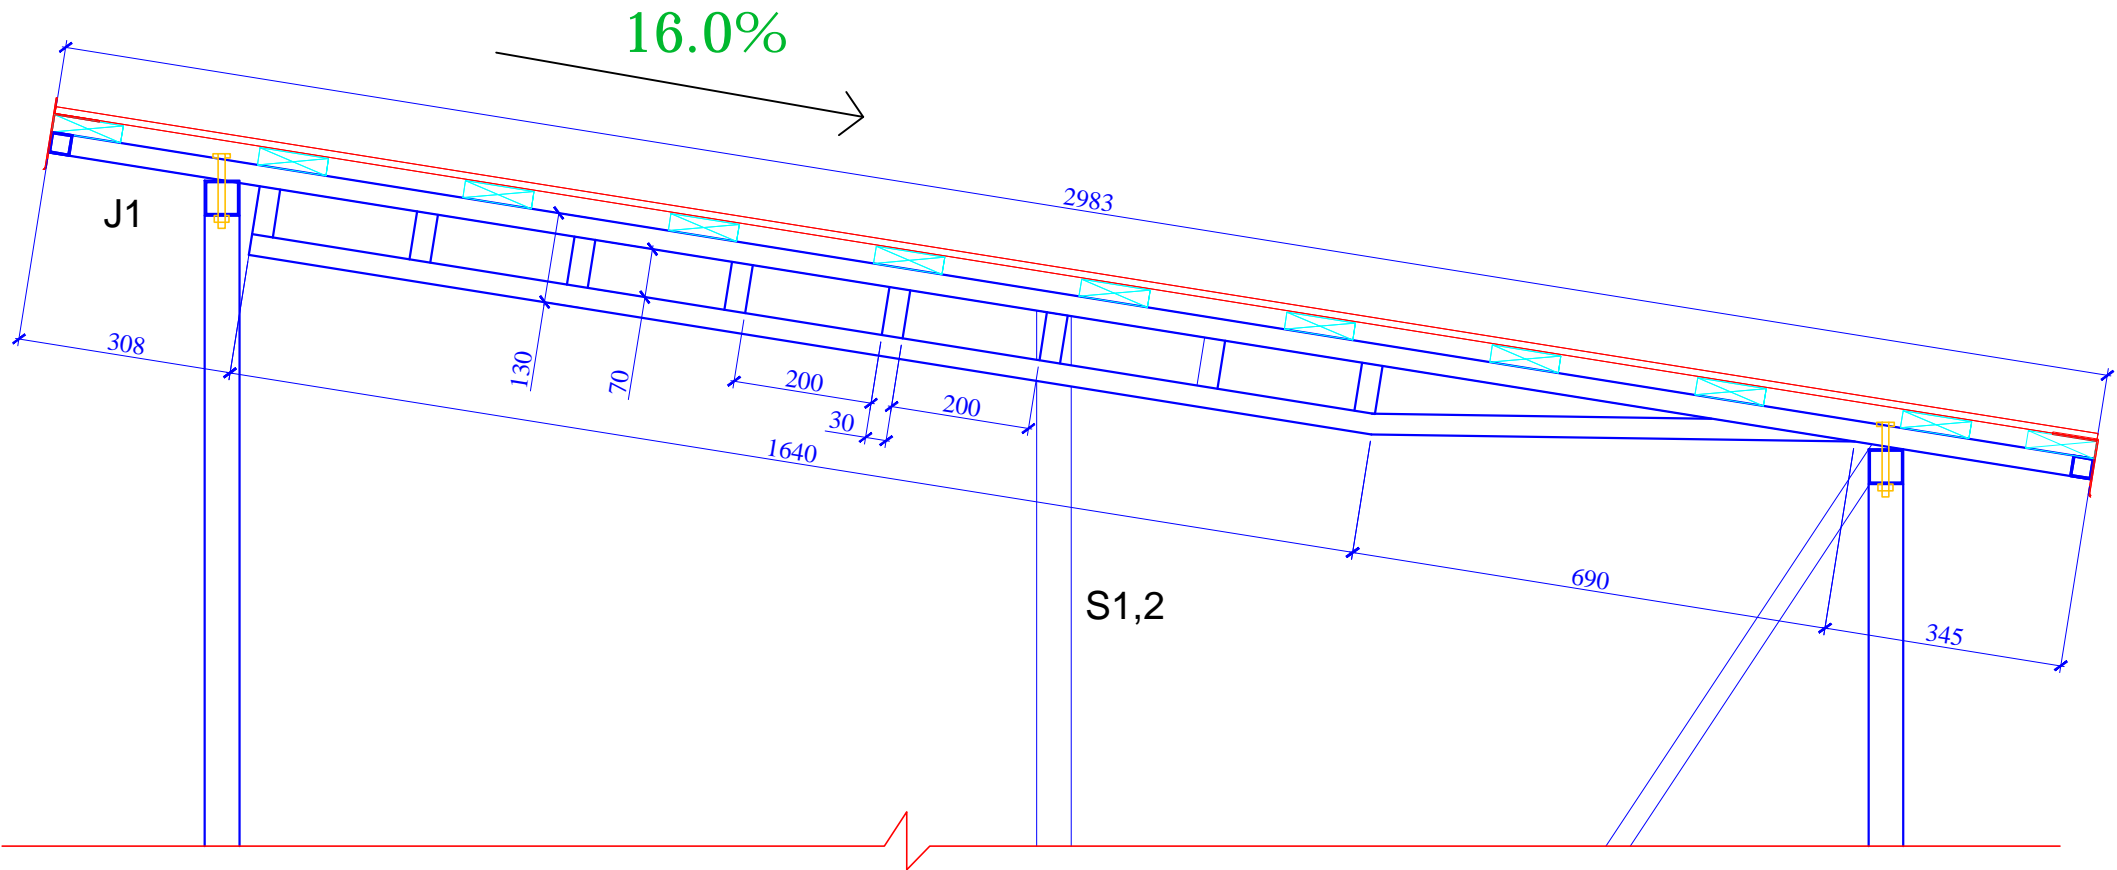

Šķirošanas konteineru novietnes tehniskais risinājums								
Amats	Vārds, uzvārds	Paraksts	Datums	Rēzeknes novada pašvaldība		Mērogs	Lapa	Lapas
Arhitekts	Ilmārs Romančuks					1:20	10	10
				Atkritumu novietnes plāns M 1:20				