




## GRIEZUMS PA CAURTEKAS ASI

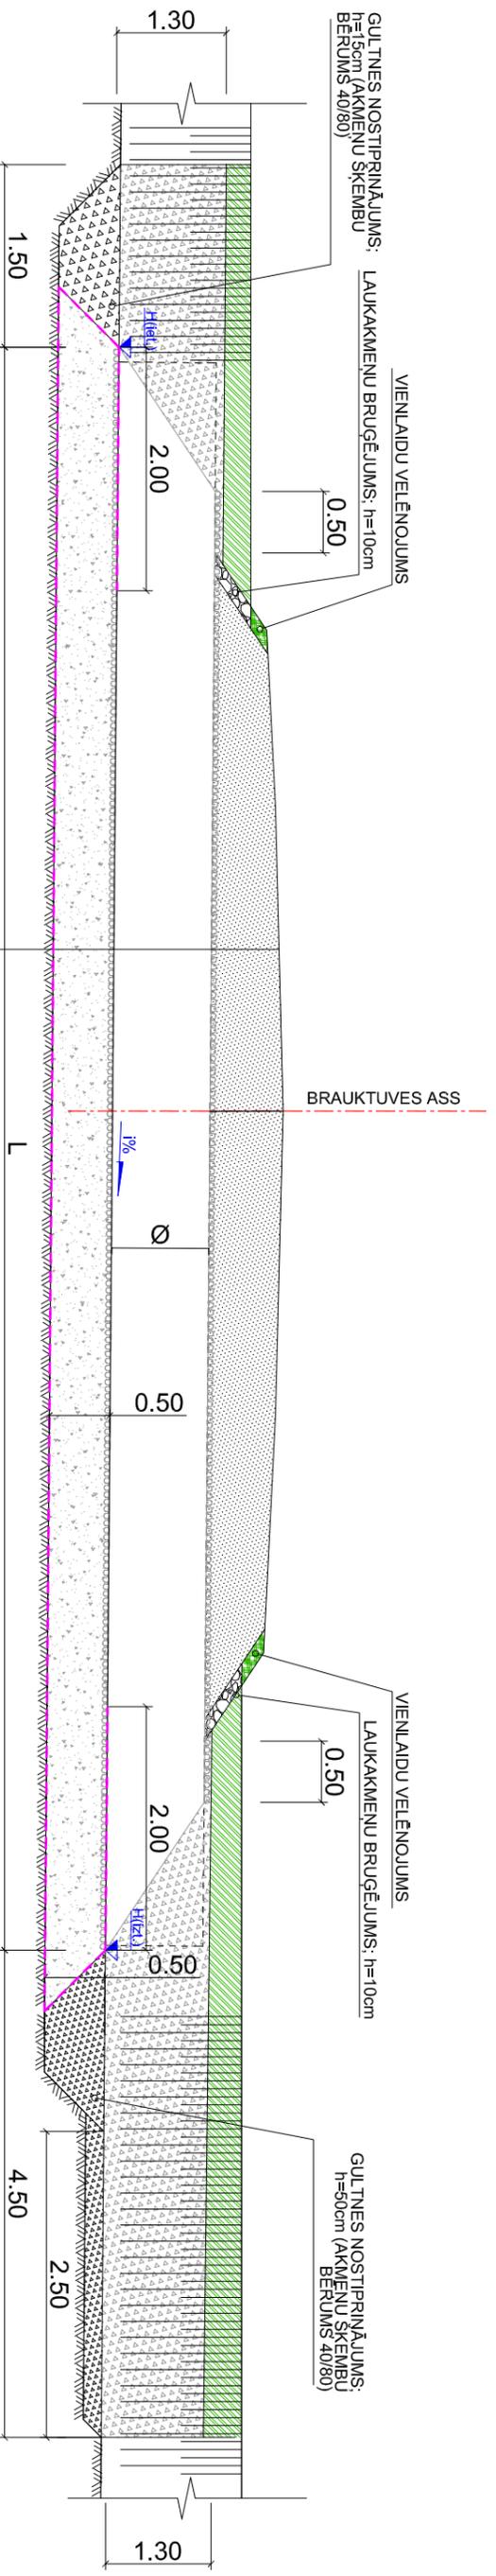

## GALA RISINĀJUMA PLĀNS

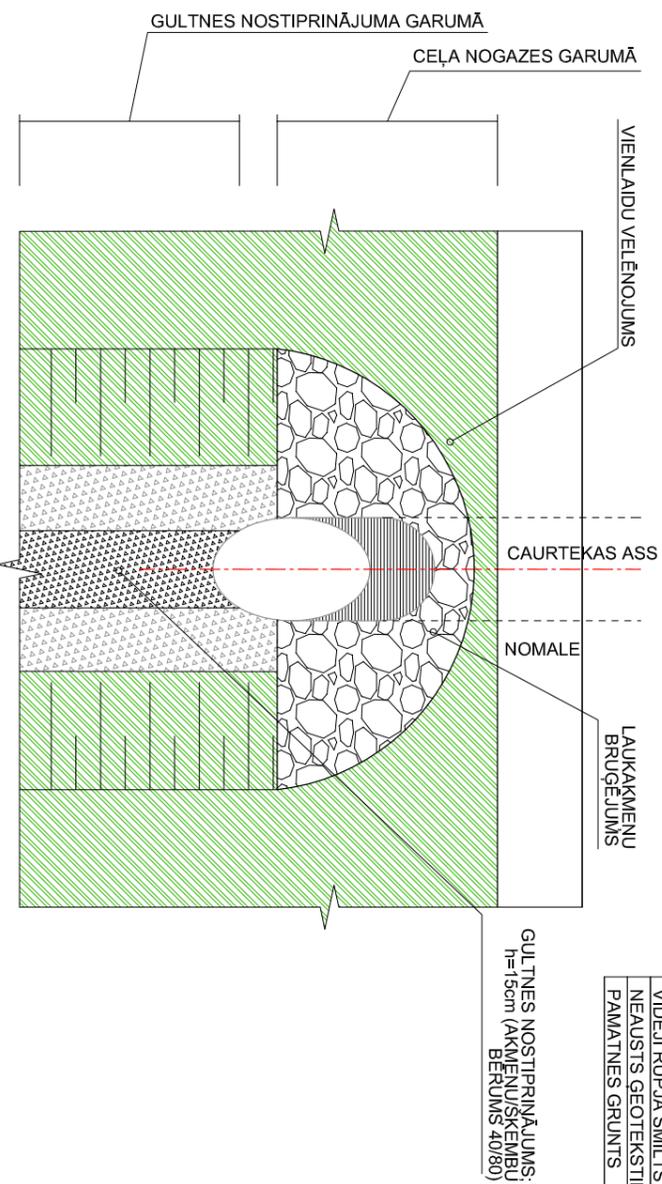


## GULTNES NOSTIPTINĀJUMS

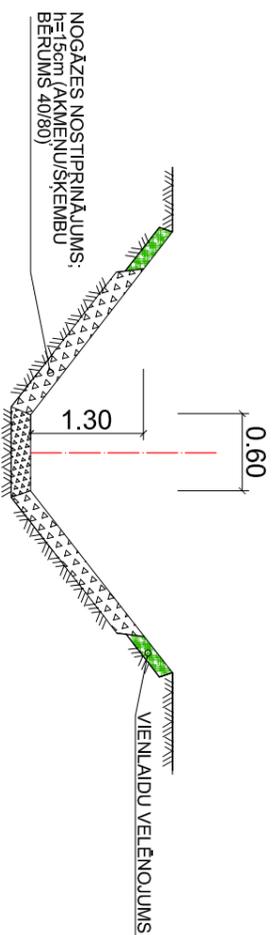

Piezīmes:

1. Caurteku izvietojumu skatīt ģenerāļplānā.
2. Caurtekas pamata izlīdzinošais slānis var būt no dolomīta šķembām 0/16 atbilstoši "Ceļu specifikācijas 2015".
3. Sākotnējās aizpildīšanas materiālam jāatbilst tām pašām prasībām.
4. Ieteceš un izteceš augstuma atzīmes precīzēti būvniecības gaitā.
5. Augstumi un izmēri doti metros.
6. Caurteku ieguldīšanu veikt atbilstoši "Ceļu specifikācijas 2015" un ražotāja specifikācijai.
7. Nogāžu un tekņu nostiprināšanai izmantot lokāli pieejamos būvmateriālus.
8. Caurtekas stiprības klase ietilks vai vienāda ar T8.
9. Caurteku izbūvi veikt atbilstoši ar LR Zemkopības ministrijas rīkojumu Nr. 122 apstiprināto Uzņēmuma tehnisko noteikumu "Meliorācijas sistēmas - Caurtekas".

## CAURTEKAS IZBŪVES TEHNOĻĪSKĀ SHĒMA

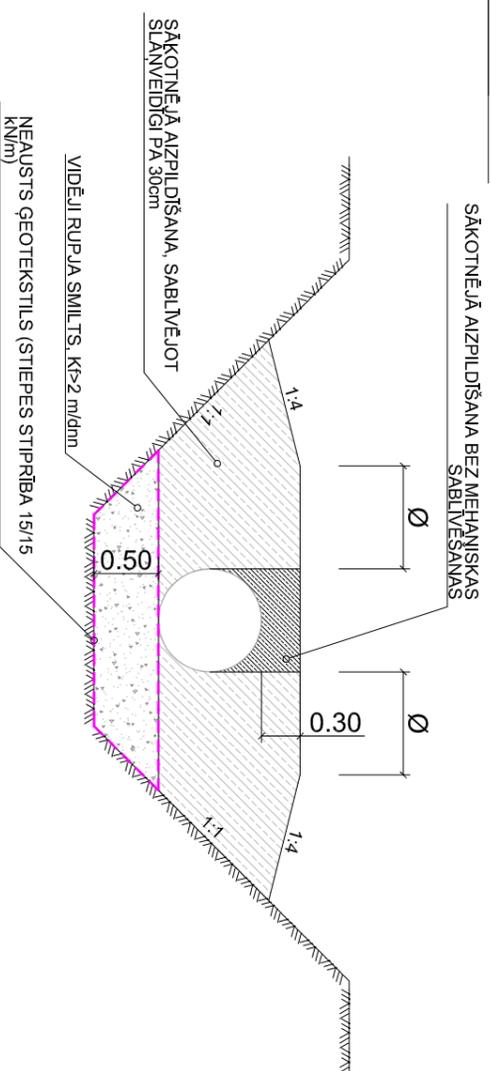

|  |               |  |        |
|--|---------------|--|--------|
| <b>Pasūtītājs:</b><br>Rēzeknes novada pašvaldība, Reģ. Nr. 900009112679,<br>Atbrīvošanas aleja 95A, Rēzekne, LV-4601 |               | <b>Objekts:</b><br>Ceļa Nr. 9632 Rairīki; Obrņeki pārīlve, Vārēnu pagasts, Rēzeknes novads |        |
| Paraksts   | Datums        | Adrese:  |        |
|  |               | Vārēnu pagasts, Rēzeknes novads, kadastra Nr. 7896 007 0247                                |        |
| <b>Lapas nosaukums:</b><br>Tipveida caurteka   |               | Līguma nr.: 8.4/280<br>Arhīva nr.: 8.4/280<br>Mērogs: 1 : 50                               |        |
| CD vad.  | Didzis Dāle   | 29.08.2016   |        |
| Izstrādāja   | Reinis Dumpis | 29.08.2016   |        |
| BP   | Lapas         | Ras. Nr.   | CD-4-1 |



SIA "BM Projekts"  
 Virsu iela 12-47,  
 Traiņi, Mārupes nov.,  
 LV-2167

©All rights reserved.  
 ©Izmantojams saskaņā ar autoritēstu likumu