


Tipveida šķērsprofils (1. Tips)
Pk 0+00 - TB
M 1:50

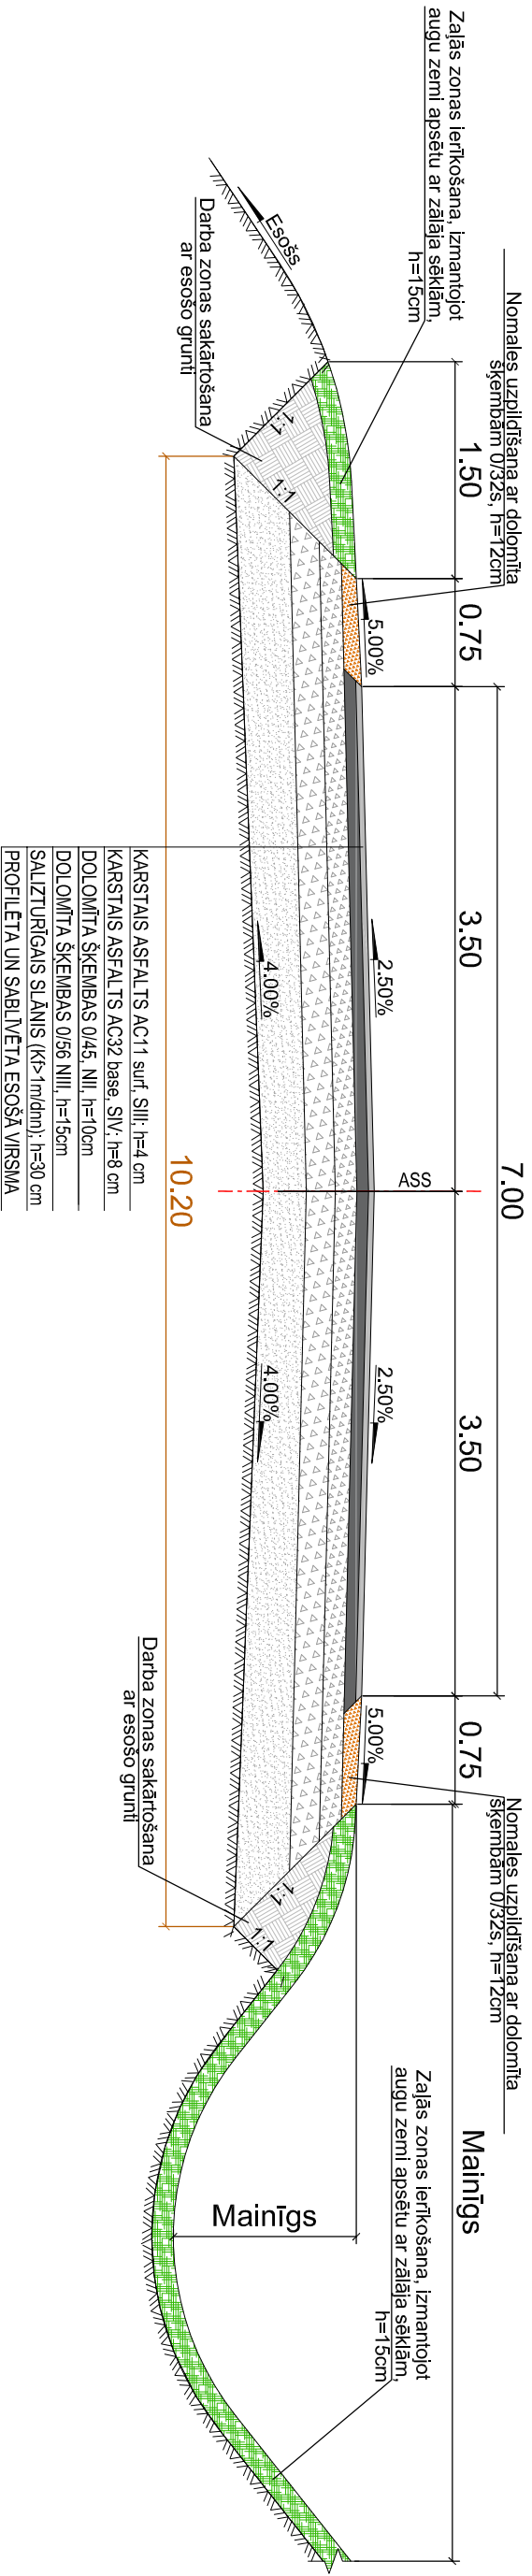

Piezīmes:

1. Izmēri un augstumi doti metros, kritumi - procentos;
2. Izmantotajiem materiāliem jābilst visiem pastāvošajiem standartiem un prasībām;
3. Visiem materiāliem jābilst "Ceļu specifikācijas 2015" prasībām;
4. Mēlās, kur nav doti atsevišķi griezumni vai mezgli, izmantot analogus rīsinājumus, kā tipveida šķērsprofilā dotē;
5. Grāvja izbūves dziļumu skatīt rasējumu lapā CD-2.

Pasūtītājs: Rēzeknes novada pašvaldība, Reģ. Nr. 90009112679, Albīrvošanas aleja 95A, Rēzekne, LV-4601				Objekts: Cēļa Nr. 9632 Raiņiķi Obriņeki pārbūve, Vērtēmu pagasts, Rēzeknes novads	
		Paraksts	Datums	Adrese:	
				Vērtēmu pagasts, Rēzeknes novads, kadastra Nr. 7896 007 0247	
				Lapas nosaukums:	
CD. vad.	Didzis Dāle		29.08.2016	Līguma nr.: 8.4/280 Arhīva nr.: 8.4/280	
Izstrādāja	Reinis Dumpis		29.08.2016	Mērogs: 1 : 50	
				Stadija	
				Lapas	Ras. Nr.
				BP	CD-3