




ATJAUNOJAMO TELPU PLĀNS
M 1:200

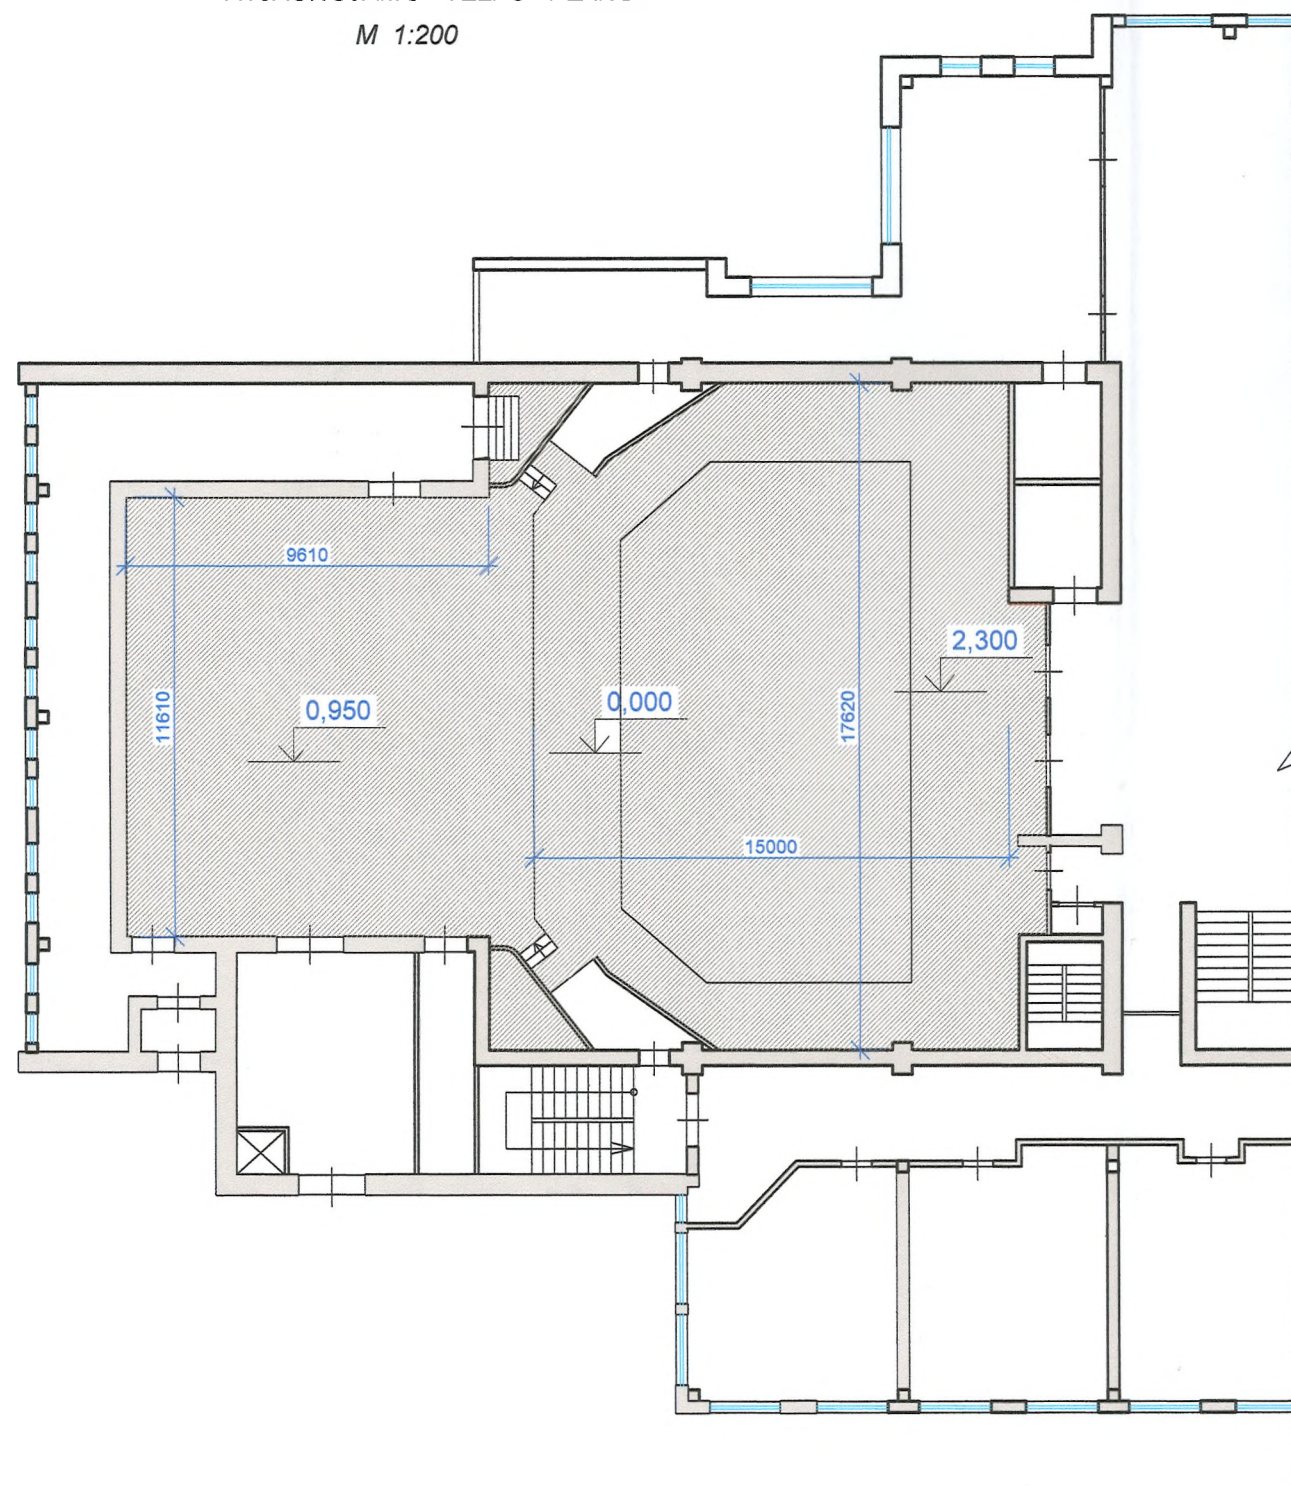


Pieņemtie apzīmējumi

-  esošās ķieģeļu sienas un starpsienas
 atjaunojamās telpas

GALVENO BŪVDARBU APJOMS

Nr. plānā	Veicamo darbu apraksts	Apjoms
1	Sienu esošā krāsojuma notīrīšana	368,50m ²
2	Sienu posmu špaktelēšana	98,75m ²
3	Sienu gruntēšana un krāsošana	368,50m ²
4	Griestu un augšējo sienu posmu apdares nojaukšana	452,60m ²
5	Griestu un augšējo sienu posmu apdare ar laminētā saplāksņa plātnēm, saglabājot griestu konfigurāciju un esošos stiprinājumus	452,60m ²
6	Skatuves fasādes malas atjaunošana	20,16m ²
7	Gaismekļu nomaiņa uz LED gaismekliem	24 gb
8	Zāles apkures radiatoru un cauruļvadu nomaiņa	1 sistēma
9	Skatuves kulišu aizkaru un kulišu mehānismu nomaiņa	1 sistēma

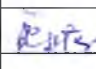Amats	Uzvārds	Paraksts	Datums	Būvobjekta nosaukums Bērzgales pagasta kultūras nama koncertzāles vienkāršotā atjaunošana			
				Lapas nosaukums Atjaunojamo telpu plāns			
Izstrād.	T.Šestakovska		28.11.	Pasūtījuma numurs 85-2016			
Arh.Nr.				Proj. stadija VA	Marka AR	Lapa 1	Mērogs 1 : 200
				Būvpr. sert. 20-4146 Reģ. apl. BE - 0001379			