


Bēniņu plāns


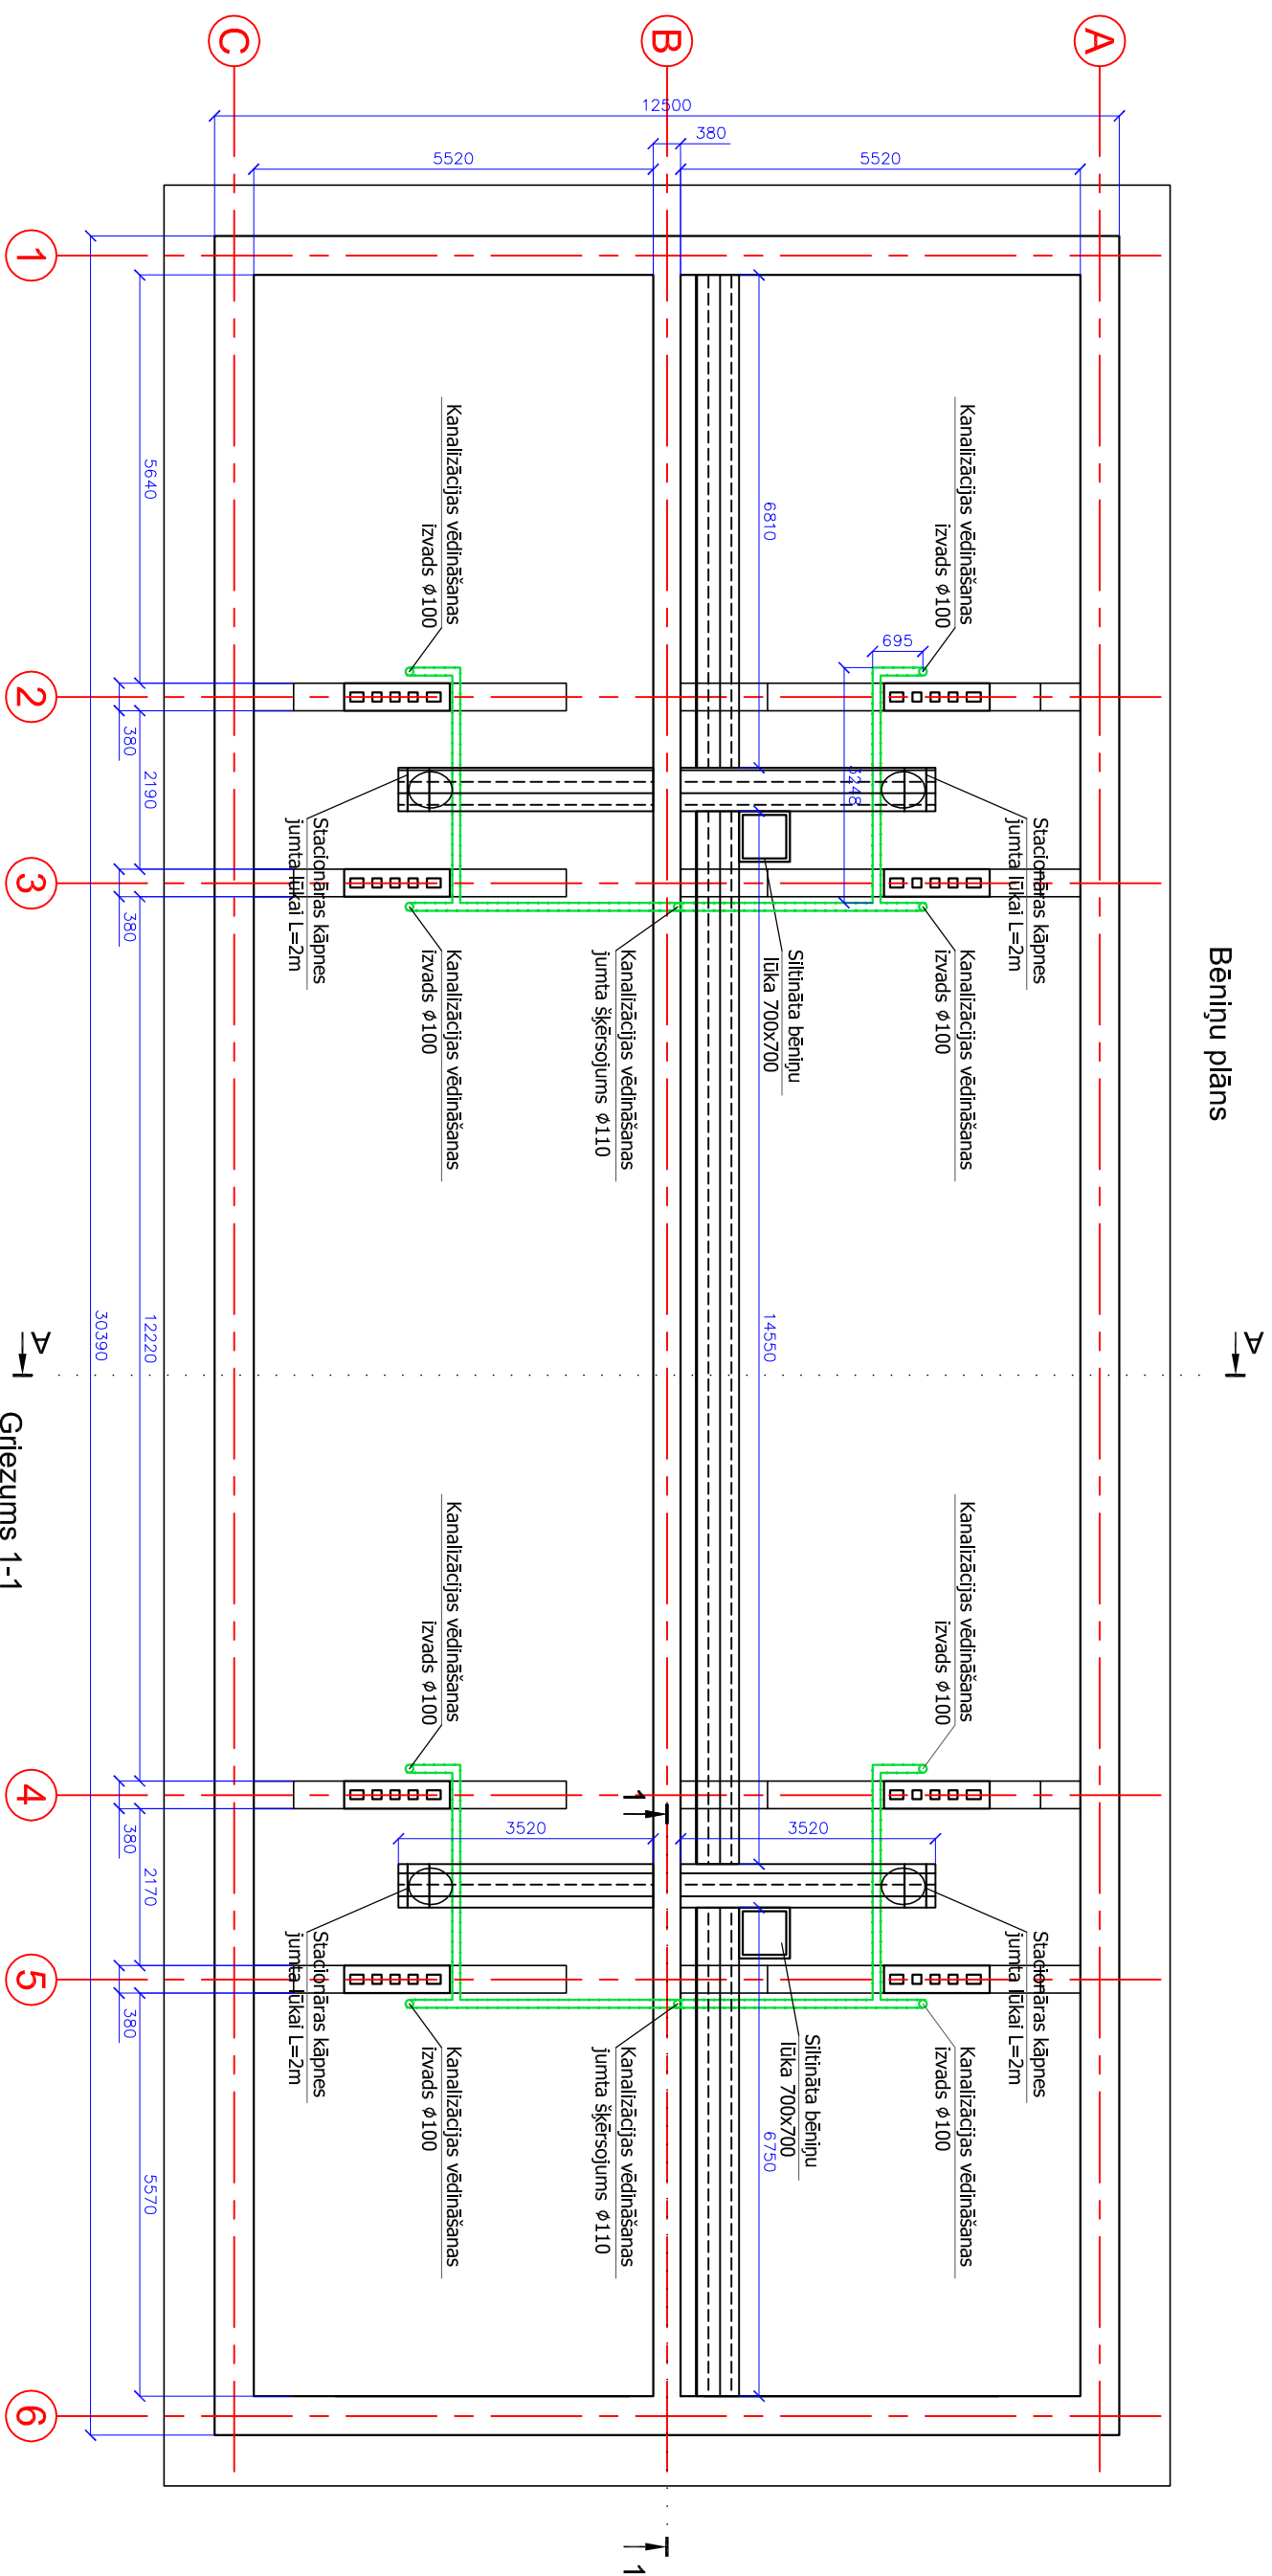


Griezums A-A

Profilatārietāja lokšņs BP208/17, 137-1100;
0,45mm; vīrsma pārķēļūms-cīnks+polieslers
Koka šķērsatēļūms 32x100mm, solis 600mm
Latēļūms pa spān 60x25(h) mm
Antīkondensatā plēve JUTADACH tipa
Esošās spāns (pānēzēt bojātū koka nesēšo
konstrūkcijū detaļū nomaiņū, kur tas nepieciešams)

Mezgis "C"

Pratvēja plēve
Siltumizolācija 250 mm PAROC BL T9 beramā vatē
Esošā siltumizolācija ~180 mm
Tvaika izolācija
Esošais pārsegums

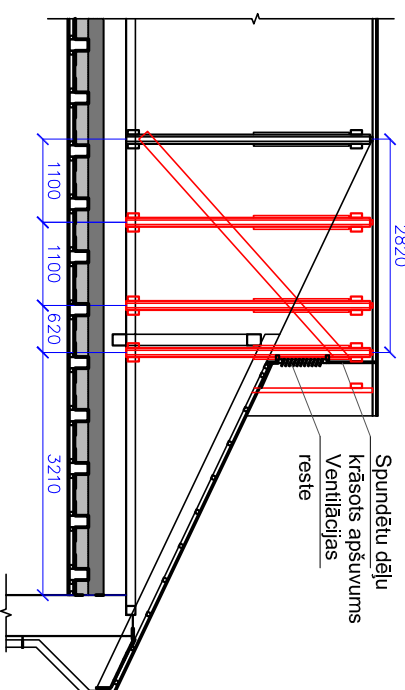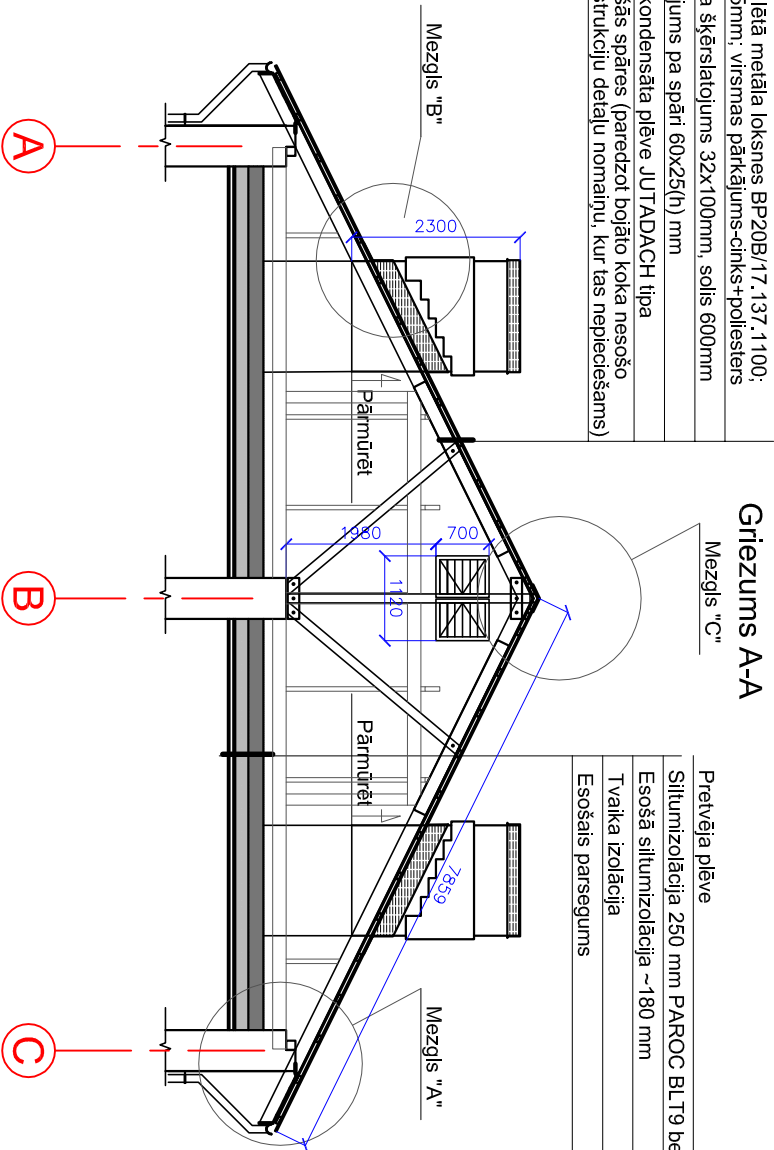

Griezums 1-1

1	18.04.2017.	I. Kellere-Krūmiņa		Izmaiņna profilētās metāla lokneses marka (Šo lapu skatīt lapas AR Numurs 1 vietā)
IZMAIŅA	DATUMS	IZM. IZDARĪJA	PARAMASTS	Veiktas izmaiņas
	<div>SIA "C PROJEKTI" Ziedu iela 4., Madona Tālrunis: 29455017</div>			Projekta nosaukums Jumta seguma nomaļa Miera ielā 6, Strūžānos, Strūžānu pagastā, Rēzeknes novadā
	Vārds, uzvārds	Paraksts	Datums	Rasējuma nosaukums vai apraksts
Būvpr.d.vard.	I. Kellere-Krūmiņa			Bēniņu plāns; Griestumi 1-1, A-A
Izstrādāja	I. Kellere-Krūmiņa			
		Stadija		BP
		Rasējuma		
		Marka	AR	
		Nummurs	1A	
		Mērogs	1:100	
		Pasūtījuma Nr. 01/2017/02		
		Atļauja Nr.-CP-2017/03/02/3		