



Griezumns 1-1  
1:50

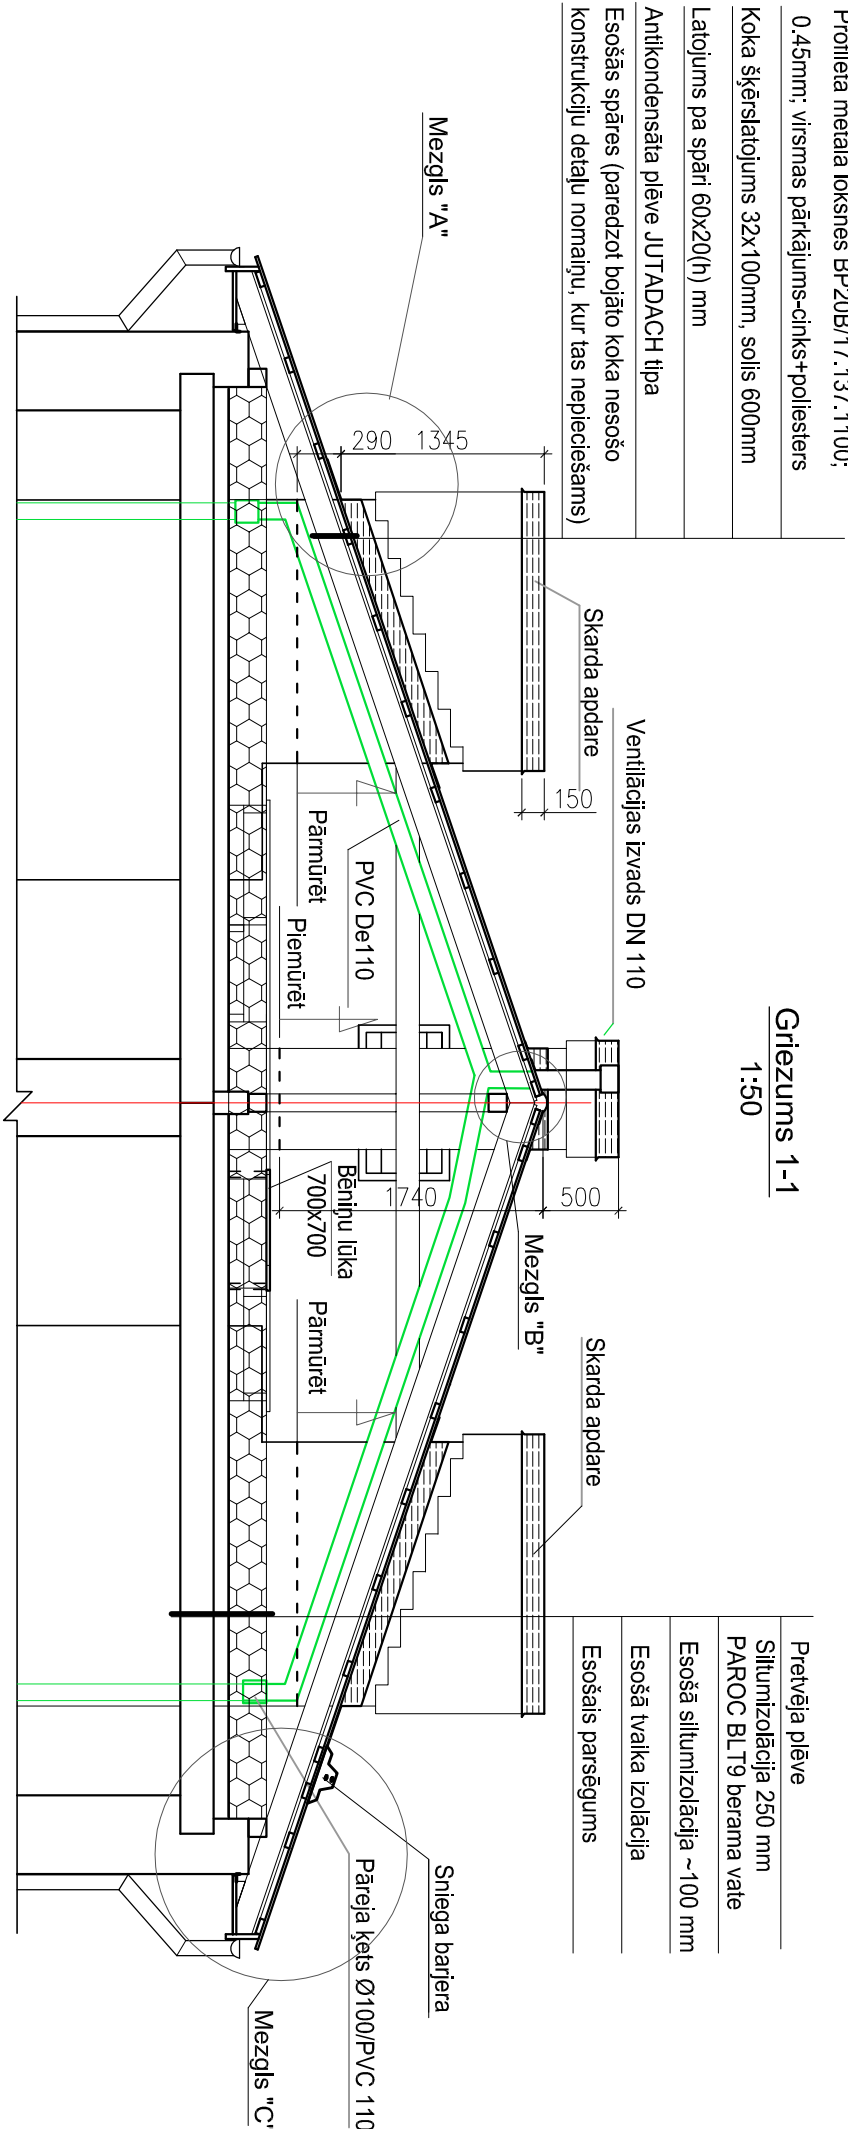

1		18.04.2017.	I. Ketlere-Krūmiņa	Izmaiņta profilētās metāla loksnes marka (Šo lapu skatīt lapas AR Numurs 2 vietā)							
IZMAIŅA		DATUMS	IZM. IZDARĪJA	PARAKSTS		Veiktas izmaiņas					
 ROJEKTI			SIA "C PROJEKTI" Ziedu iela 4, Madona Tāl: 29455017			Projekta nosaukums Jumta seguma nomaiņa Miera ielā 4, Stružānos, Stružānu pagastā, Rēzeknes novadā					
	Vārds, uzvārds	Paraksts	Datums	Rasējuma nosaukums vai apraksts				Stadija		BP	
Būvpr. d. vad.	I. Ketlere-Krūmiņa			Bēniņu plāns. Griezumns 1-1				Pasūtījuma Nr. 011/2017/02		Arhīva Nr. CP-2017/03/02/2	
Izstrādāja	L. Miķņeviča										