



- Profilētā metāla loksnes BP20B/17.137.1100;
- 0.45mm; virsmas pārkājums-cinks+poliesters
- Koka šķērslatījums 32x100mm, solis 600mm
- Latījums pa spāni 60x20(h) mm
- Antikondensāta plēve JUTADACH tipa
- Esošās spāres (paredzot bojāto koka nesošo konstrukciju detaļu nomaiņu, kur tas nepieciešams)

Griezumums 1-1
1:50

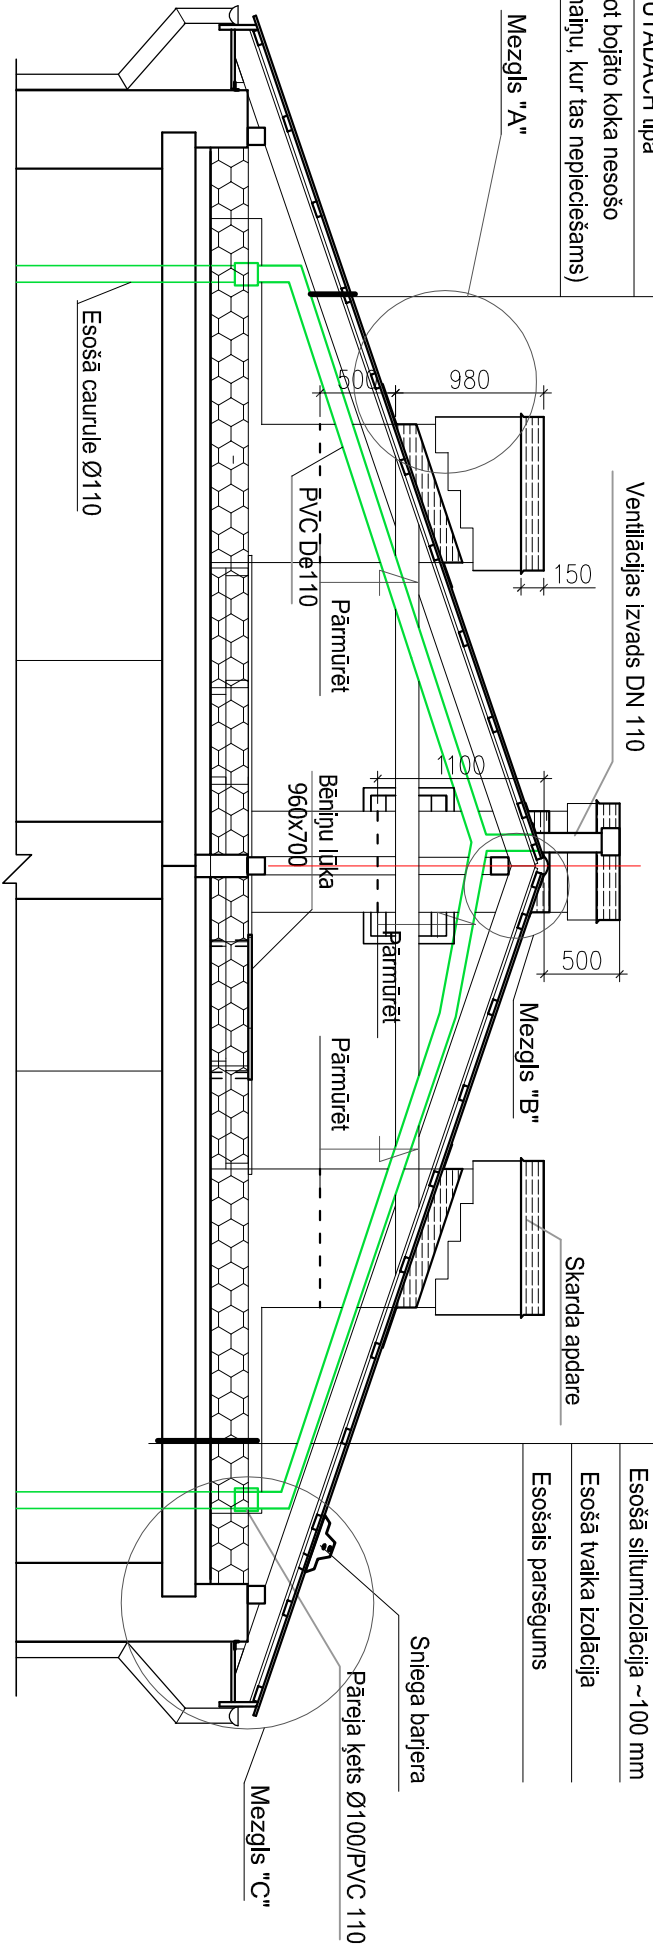

1		18.04.2017.	I. Ketlere-Krūmiņa	Izmaiņāta profilētās metāla loksnes marka (Šo lapu skatīt lapas AR Numurs 2 vietā)			
IZMAIŅA		DATUMS	IZM. IZDARĪJA	PARAKSTS		Veiktas izmaiņas	
 SIA "C PROJEKTI" Ziedu iela 4, Madona Tālr. 29455017				Projekta nosaukums			
				Jumta seguma nomaiņa			
				Miera ielā 3, Stružānos, Stružānu pagastā, Rēzeknes novadā			
	Vārds, uzvārds	Paraksts	Datums	Rasējuma nosaukums vai apraksts			
				Rasējuma			
				Mērogs		1:100	
Būvpr.d.vad.		I. Ketlere-Krūmiņa		Pasūtījuma Nr. 01/2017/02			
Izstrādāja		L.Milņeviča		Arhīva Nr. CP-2017/03/02/1			