



Bēniņu plāns

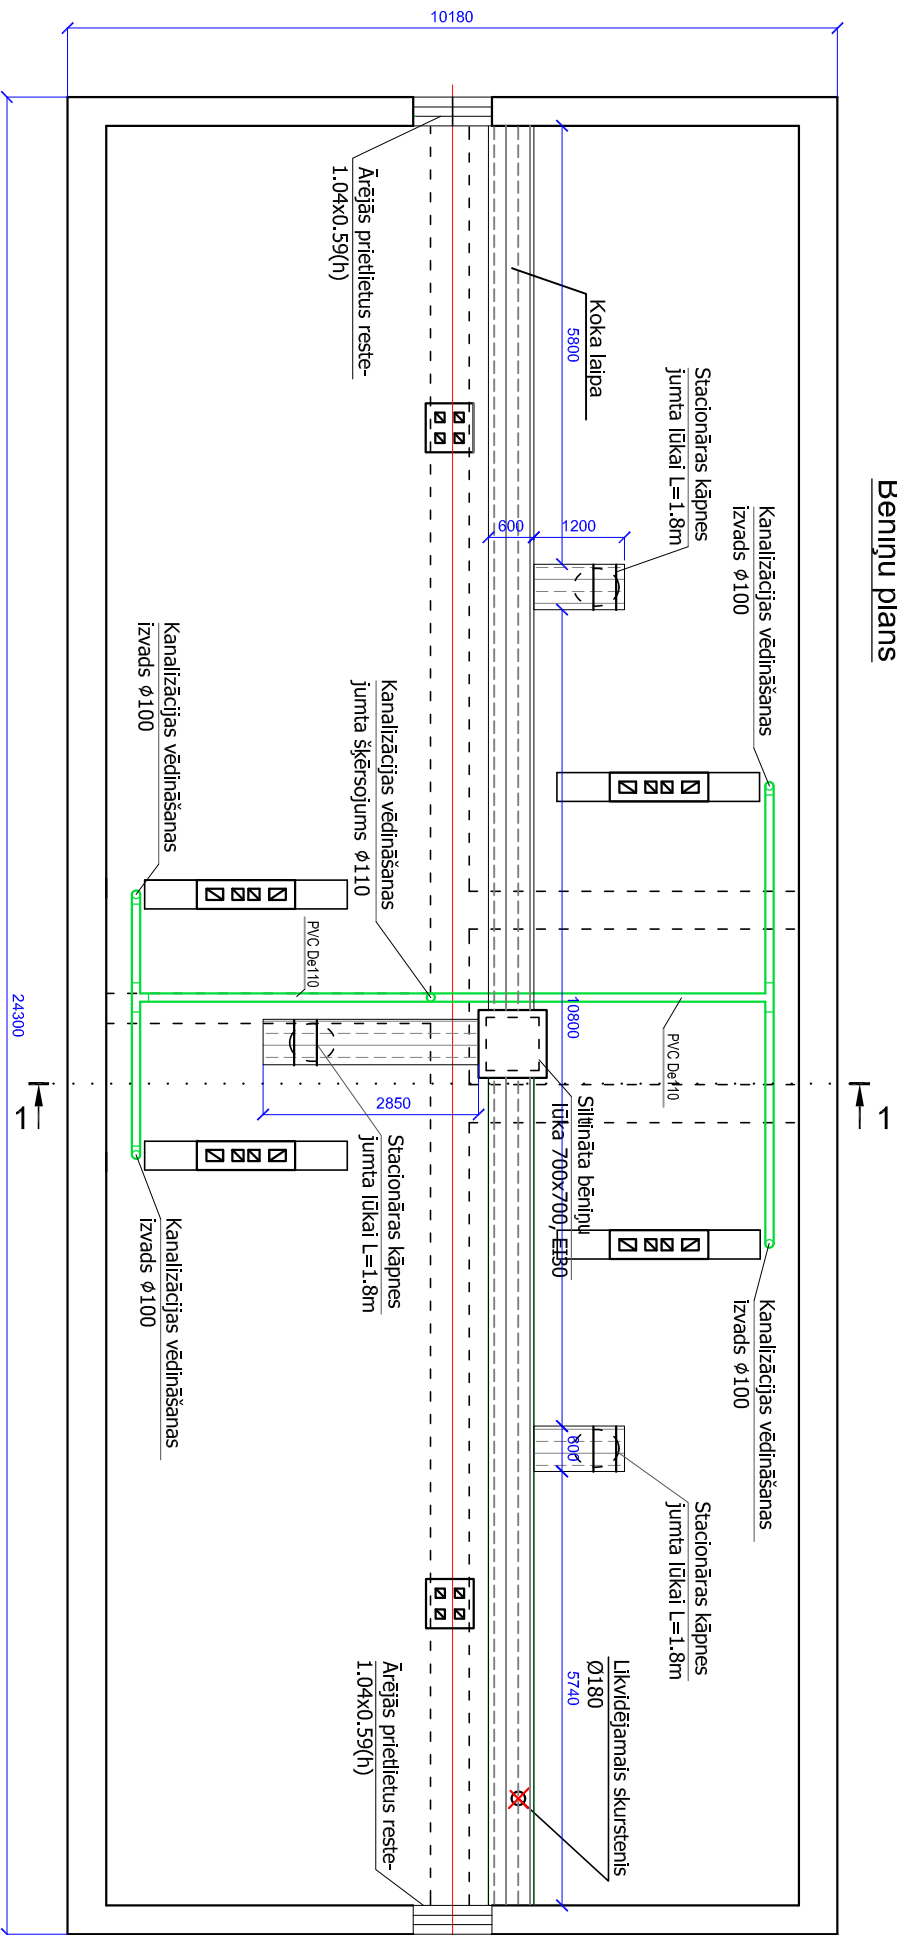

Griezumums 1-1
1:50

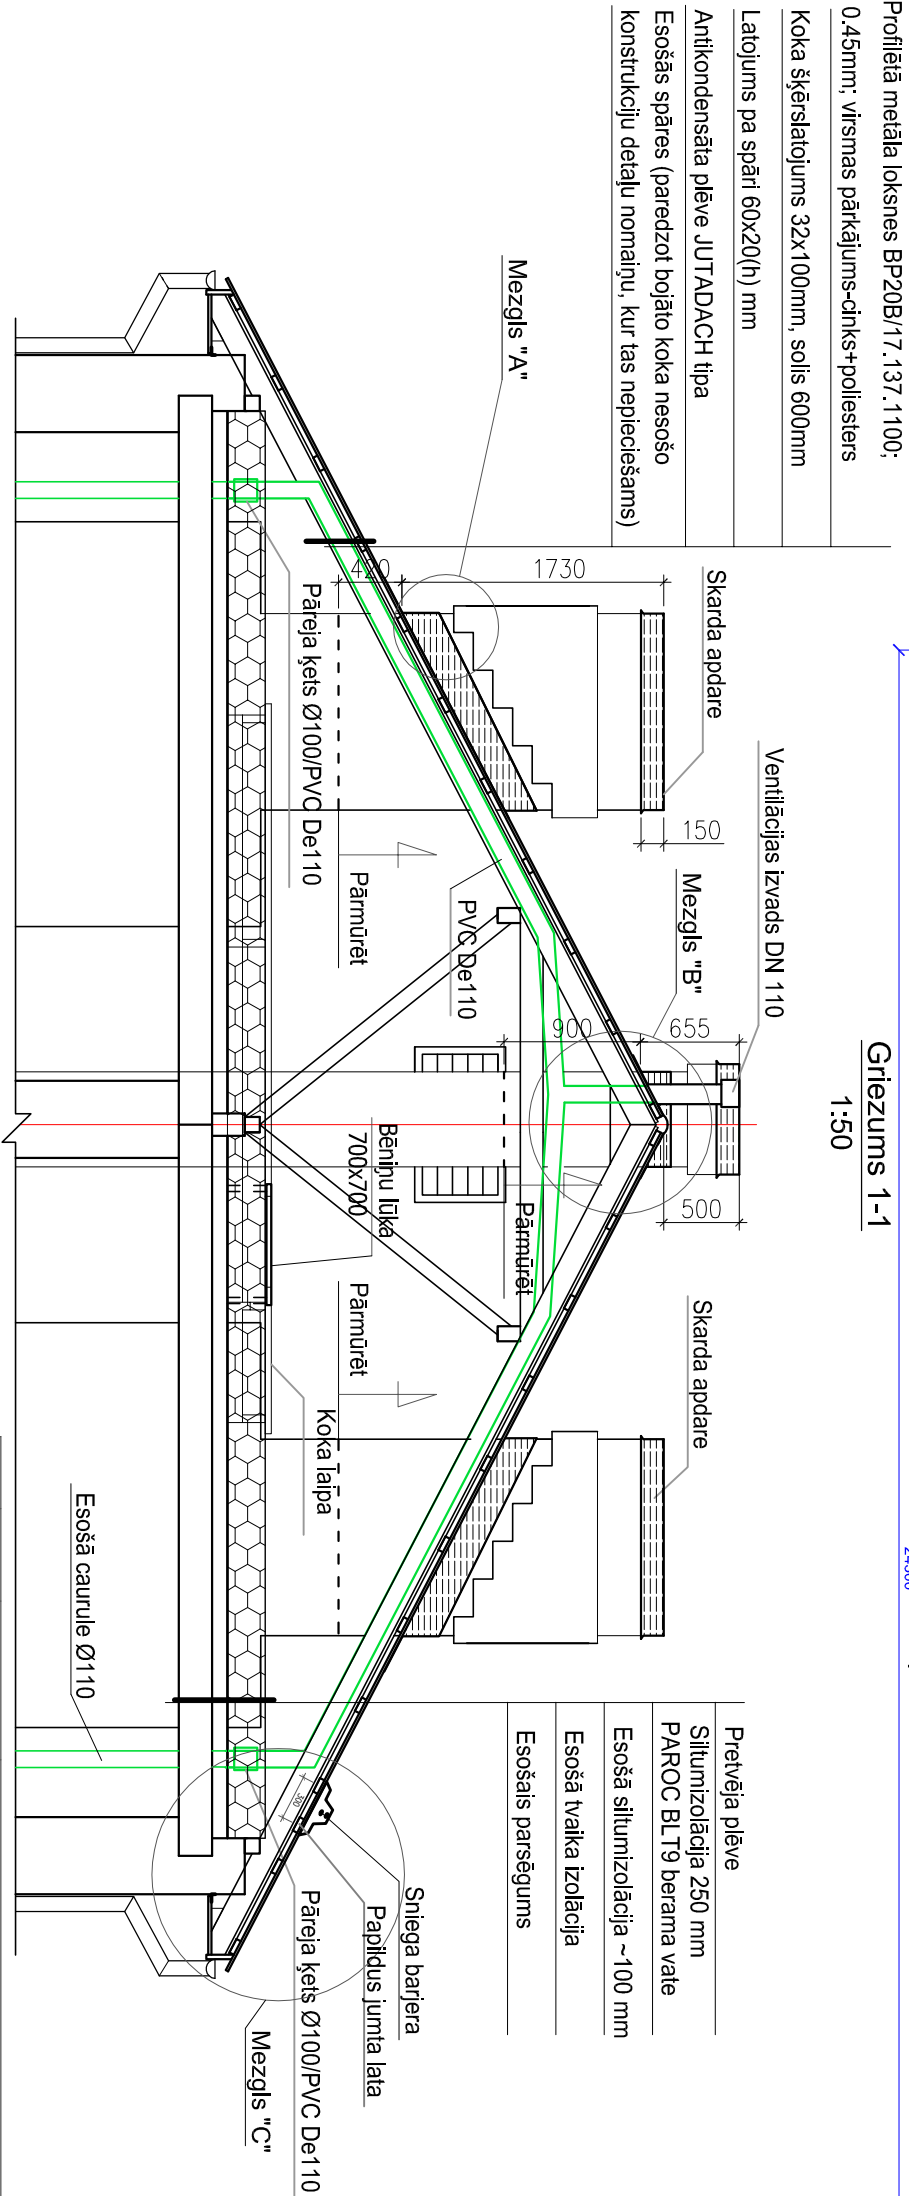

1		18.04.2017.		I. Keļere-Krūmiņa		Izmaiņa profilētās metāla loksnes marķa (Šo lapu skatīt lapas AR Numurs 2 vietā)			
IZMAIŅA		DATUMS		IZM. IZDARĪJA		PĀRRAKSTS			
						Veiktas izmaiņas			
						Projekta nosaukums			
						Jumta seguma nomaiņa			
						Miera ielā 10, Stružānos, Stružānu pagastā,			
						Rēzeknes novadā			
						Rasējuma nosaukums vai apraksts			
						Rasējuma			
						Mērogs		1:100	
						Pasūtījuma Nr. 011/2017/02			
						Arhīva Nr. CP-2017/03/02/4			
Būvpr. d. vad.		I. Keļere-Krūmiņa				Bēniņu plāns. Griezumums 1-1			
Izstrādāja		L. Miņņeviča				Arhīva Nr. CP-2017/03/02/4			