



Griezum 1-1
1:50

Profilētā metāla loksnes BP20B/17.137.1100;
0.45mm; virsmas pārkājums-cinks+poliesters
Koka šķērslatojums 32x100mm, solis 600mm
Latojums pa spāri 60x20(h) mm
Antikondensāta plēve JUTADACH tipa
Esošās spāres (paredzot bojāto koka nesošo konstrukciju detaļu nomaiņu, kur tas nepieciešams)

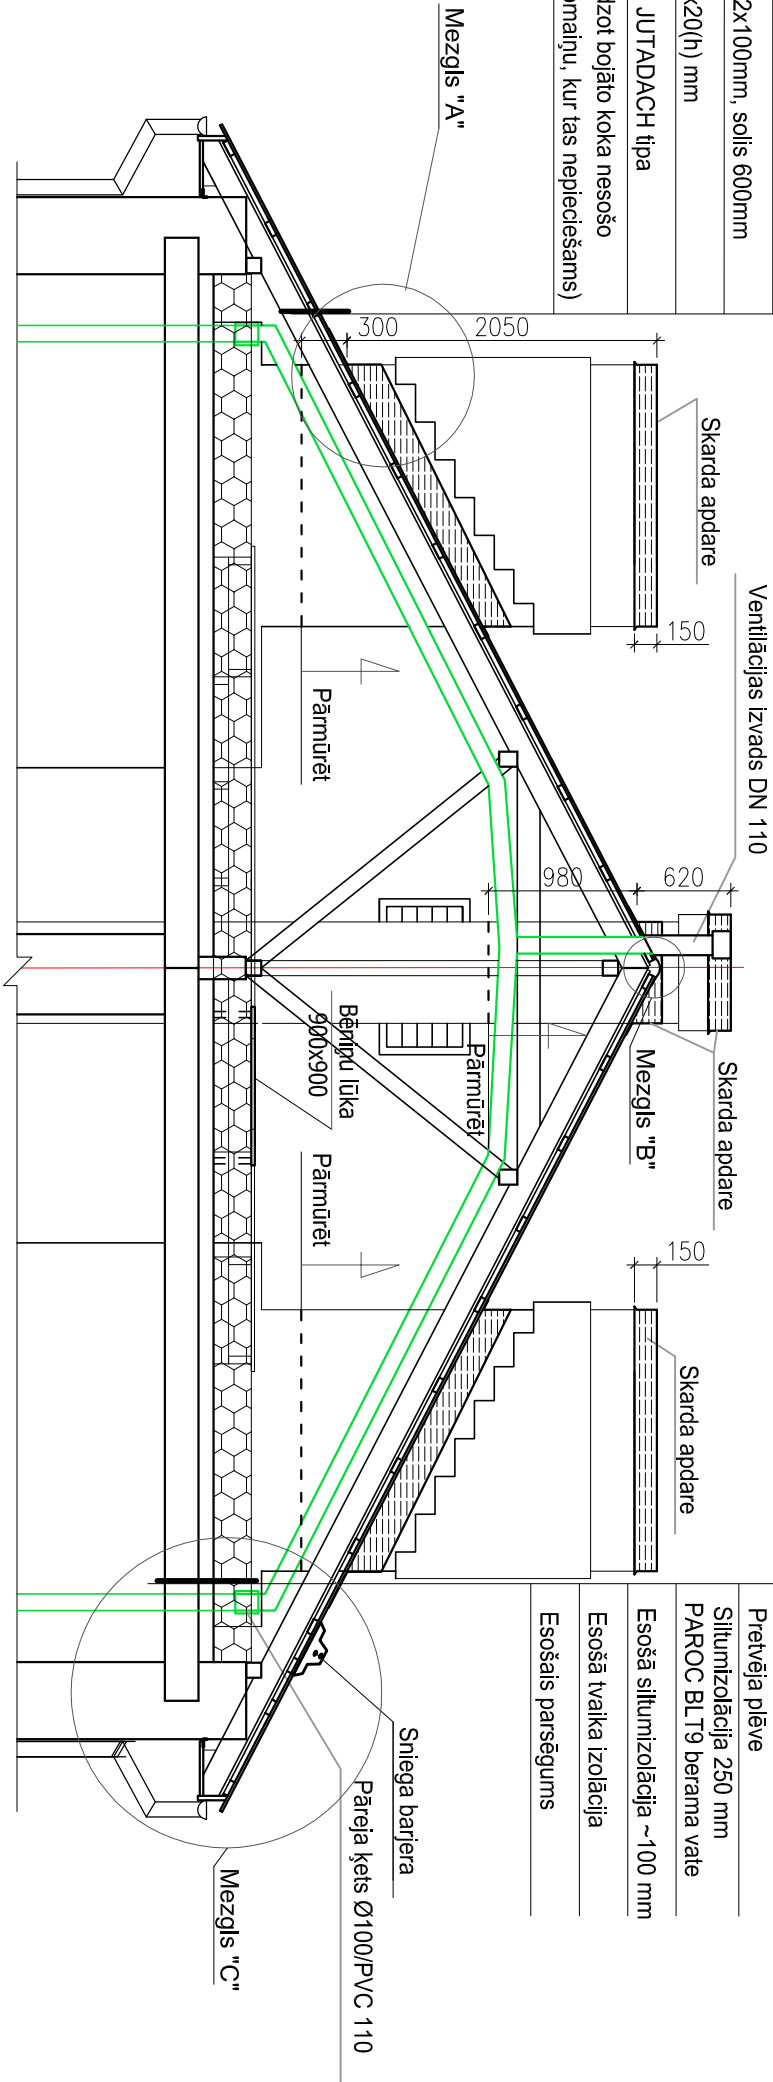

1	18.04.2017.	I. Keļlere-Krūmiņa	Izmaiņa profilētās metāla loksnes marķa (Šo lapu skatīt lapas AR Numurs 2 vietā)										
IZMAIŅA	DATUMS	IZM. IZDARĪJA	PARAKSTS	Veiktas Izmaiņas									
<div></div> <div>SIA "C PROJEKTI"</div> <div>Ziedu iela 4, Madona</div> <div>Tālrunis: 29455017</div>				Projekta nosaukums									
				Jumta seguma nomaiņa									
				Miera ielā 13, Stružānos, Stružānu pagastā,									
				Rēzeknes novadā									
	Vārds, uzvārds	Paraksts	Datums	Rasējuma nosaukums vai apraksts									
Būvpr. d. vad.				I. Keļlere-Krūmiņa			Bēniņu plāns. Griezum 1-1						
Izstrādāja				L. Miņņeviča									