



JUMTA PLĀNS, M - 1 : 200

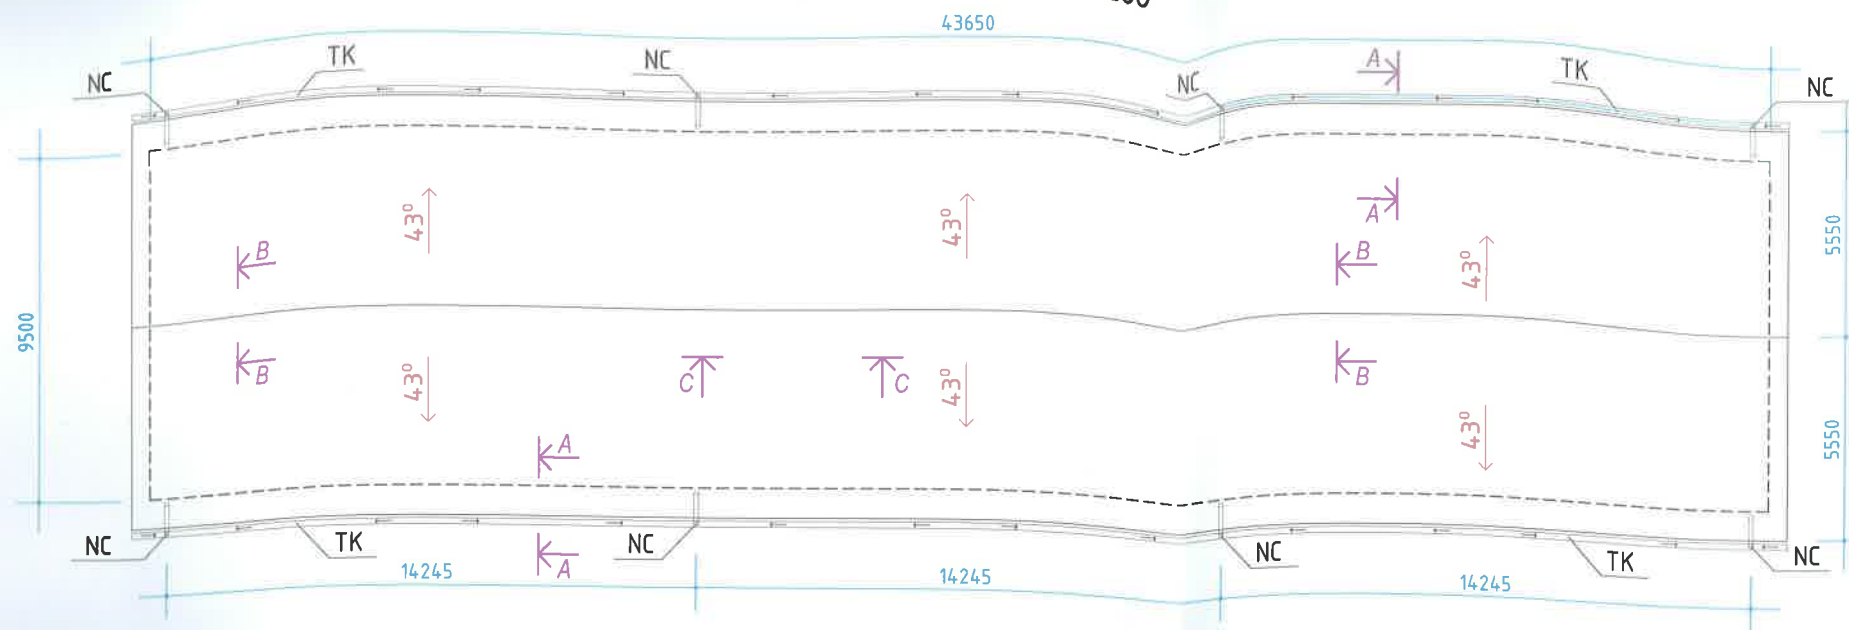


PIEŅEMTIE APZĪMĒJUMI

- TK TEKNES (Ø 150 mm)
- NC NOTEKCAURULES (Ø 100 mm)
- 4.3° JUMTA KRITUMA VIRZIENS


ŠĶĒLUMS C - C, M - 1 : 5

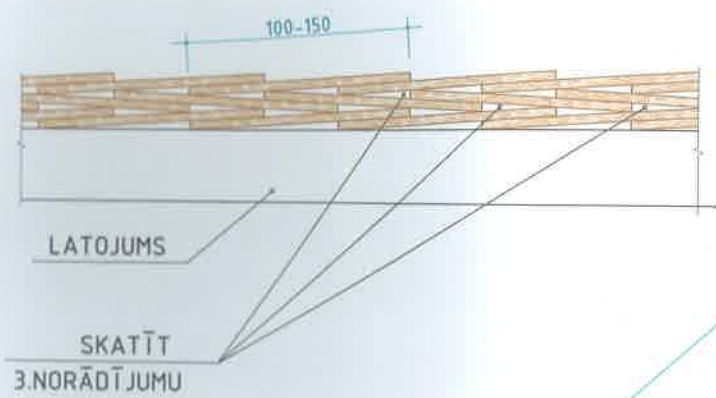

ŠĶĒLUMS A - A, M - 1 : 5

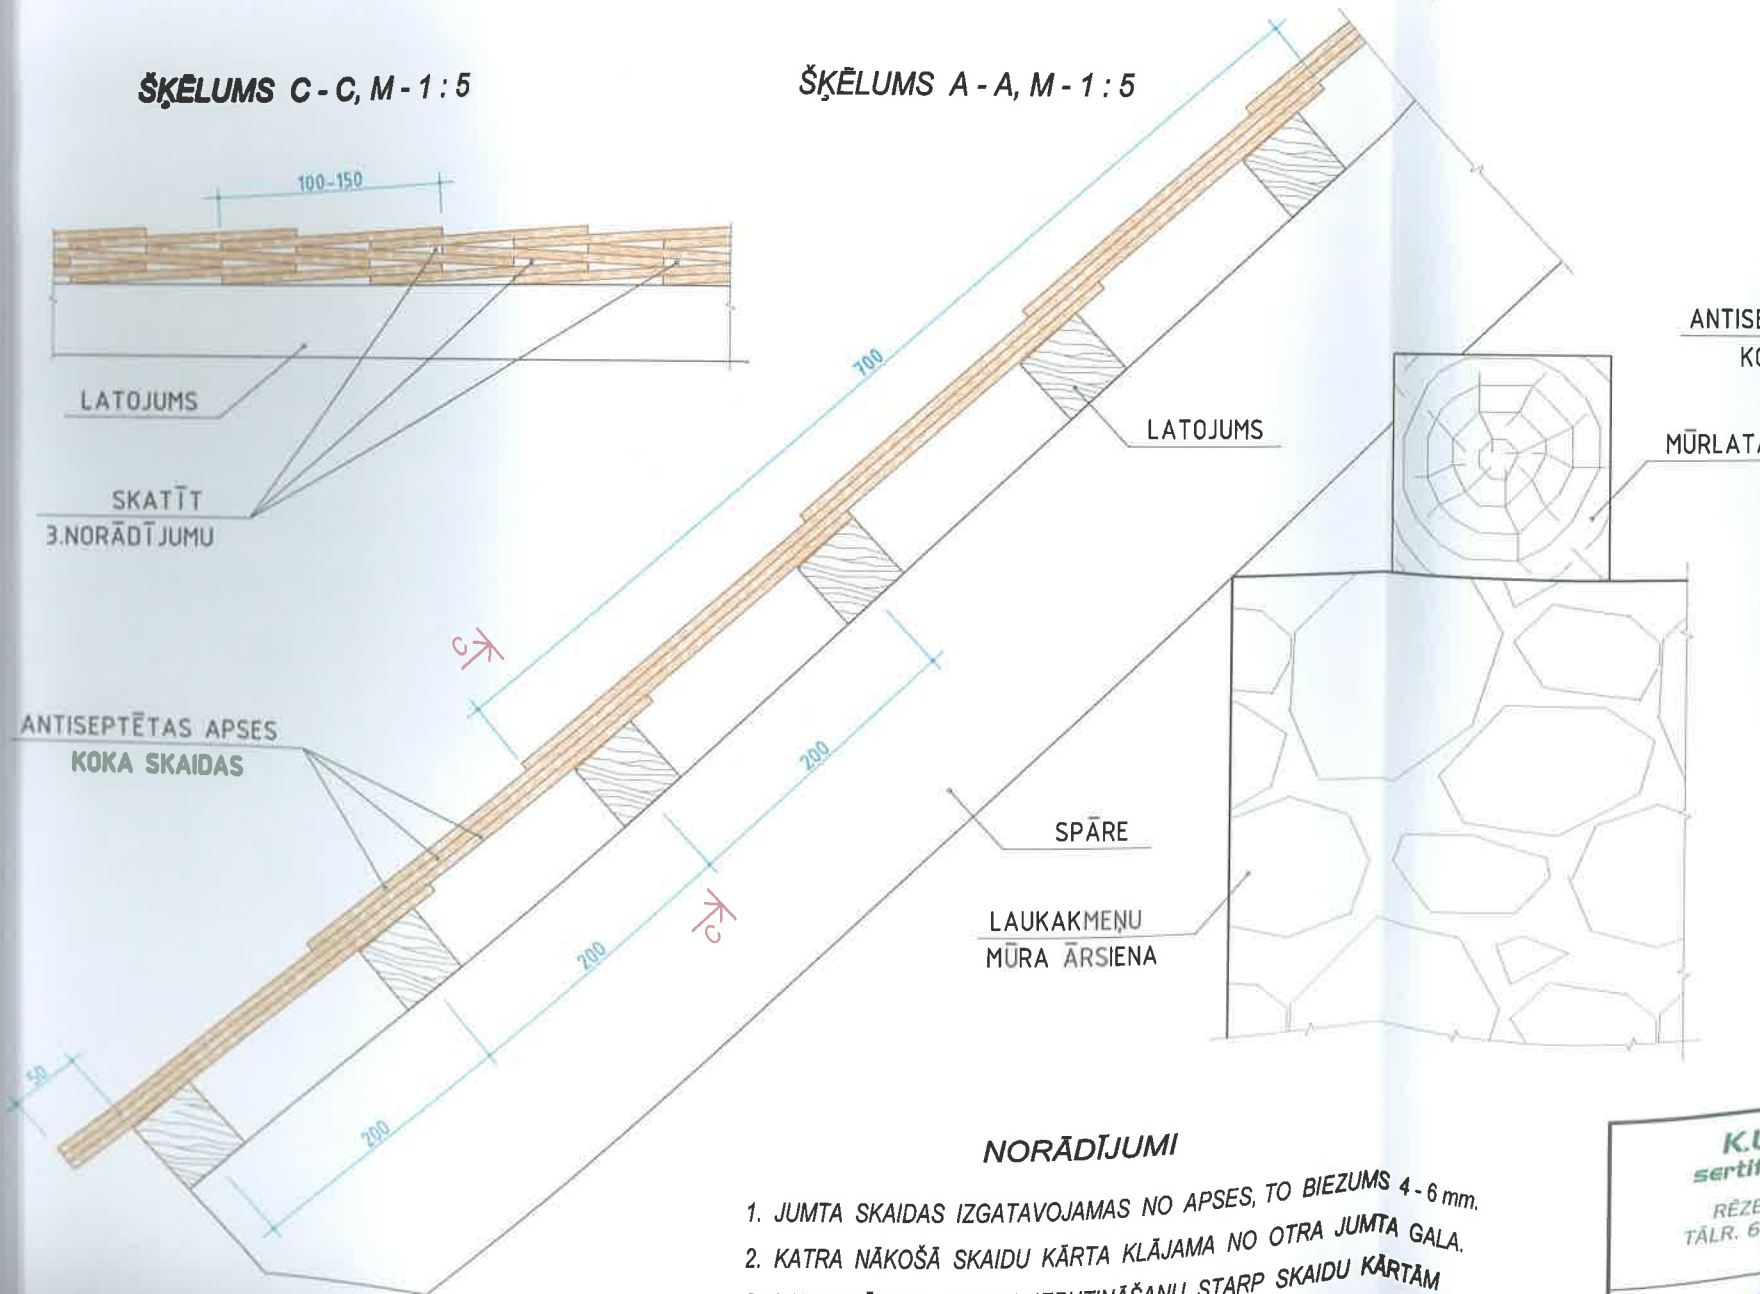

ŠĶĒLUMS B - B, M - 1 : 5

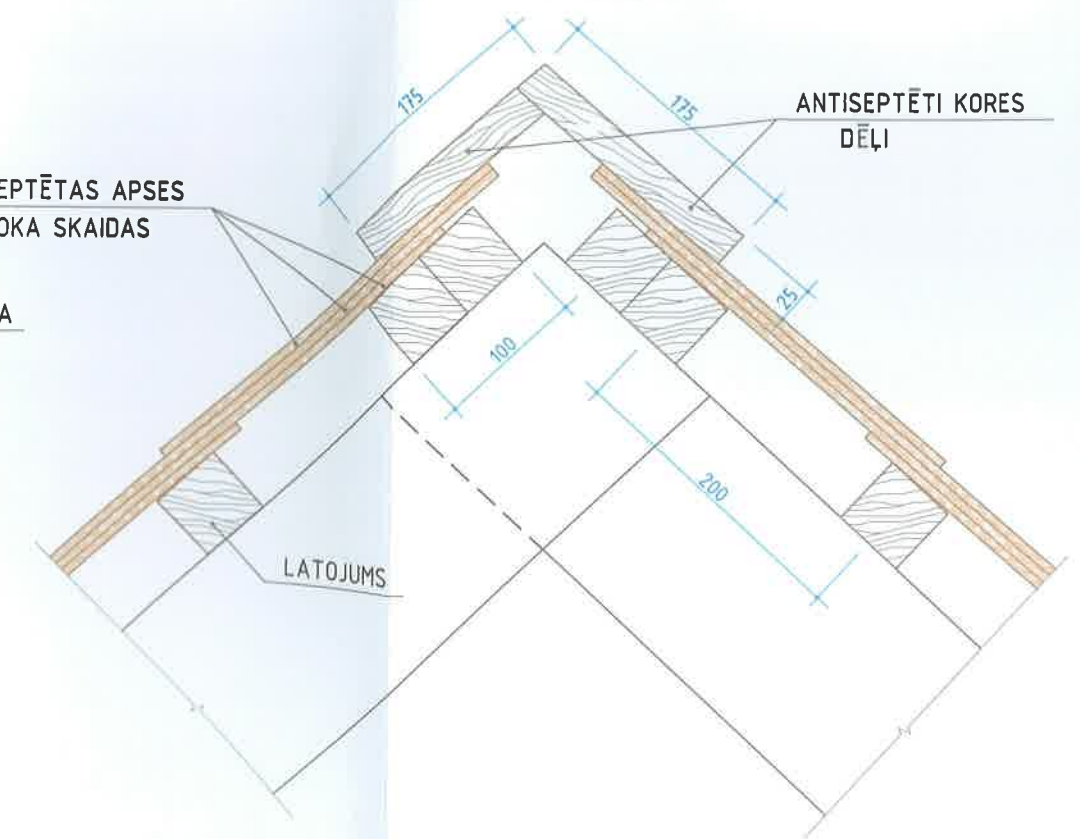

NORĀDĪJUMI

1. JUMTA SKAIDAS IZGATAVOJAMAS NO APSES, TO BIEZUMS 4 - 6 mm.
2. KATRA NĀKOŠĀ SKAIDU KĀRTA KLĀJAMA NO OTRA JUMTA GALA.
3. LAI NOVĒRSTU SNIEGA IEPUTINĀŠANU, STARP SKAIDU KĀRTĀM LIEKAMS BLĪVĒJUMS, PIEMĒRAM, SŪNAS.

<p>K.LAGZDIŅŠ sertificēts arhitekts</p> <p>RĒZEKNĒ, DĀRZU 72-30 TĀLR. 64635005, 26415885, kalag@inbox.lv</p>	DATUMS	<p>RĒZEKNES NOVADA PAŠVALDĪBAS SAKSTAGALA PAGASTA PĀRVALDE, F. TRASUNA MUZEJS "KOLNASĀTA"</p> <p>FR. TRASUNA MUZEJS "KOLNASĀTA" KĀLNA IELĀ 3, SAKSTAGALS, SAKSTAGALA PAGASTS, RĒZEKNES NOVADS</p> <p>KŪTS ĒKAS JUMTA SEGUMA MAIŅA</p>
	2017.G. JANVĀRIS	
<p>JUMTA PLĀNS UN ŠĶĒLUMI</p>		<p>LAPA</p> <p>AR - 1</p>

Foto Nr.1

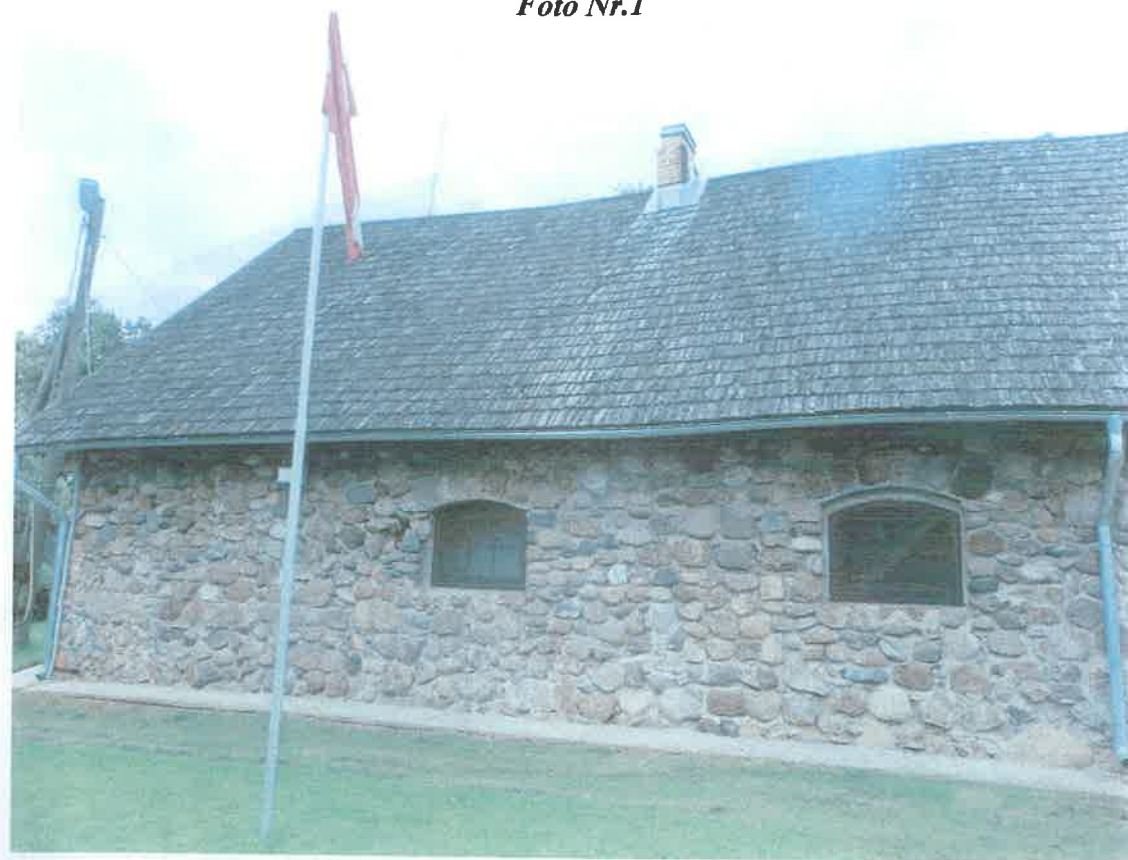


Foto Nr.2



Foto Nr.3



Foto Nr.4

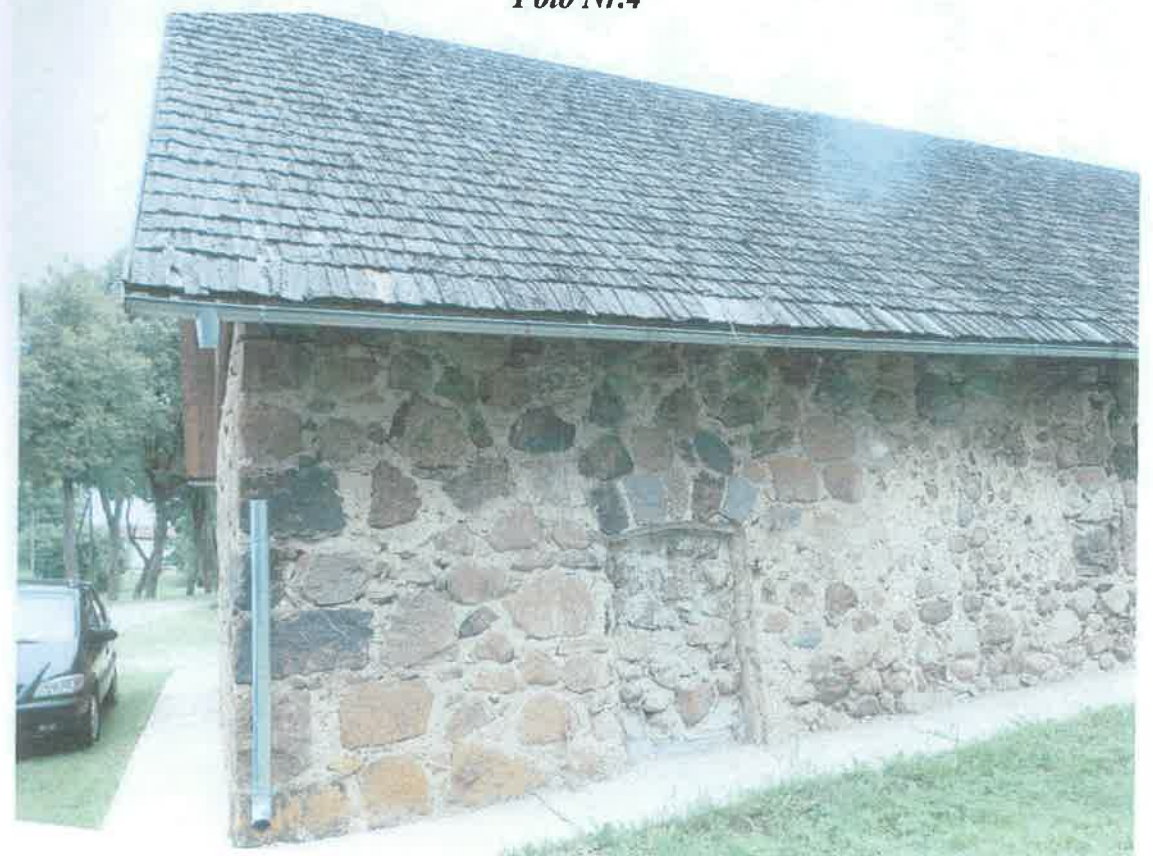


Foto Nr.5



Foto Nr.6



SKAIDROJOŠS APRAKSTS

1. PAMATOJUMS PROJEKTĒŠANAI

VIENKĀRŠOTĀS ATJAUNOŠANAS PROJEKTS KŪTS ĒKAS JUMTA SEGUMA MAIŅAI IZSTRĀDĀTS PAMATOJOTIĒS UZ PASŪTĪTĀJA (RĒZEKNES NOVADA PAŠVALDĪBAS SAKSTAGASTA PAGASTA PĀRVALDES F. TRASUNA MUZEJA "KOLNASĀTA") IESNIEGTU PROJEKTĒŠANAS UZDEVUMU, TEHNISKĀS INVENTARIZĀCIJAS MATERIĀLIEM, BŪVOBJEKTA TEHNISKĀS IZPĒTES SLĒDZIENU U. C. PROJEKTĒŠANAS UZSĀKŠANAI NEPIECIEŠAMAJIEM MATERIĀLIEM.

2. BŪVOBJEKTA ATRAŠANĀS VIETAS RAKSTUROJUMS

ATJAUNOJAMĀ ĒKA ATRODAS RĒZEKNES NOVADĀ, SAKSTAGALA PAGASTA ZIEMEĻU DAĻĀ, SAKSTAGALA CIEMĀ, KALNA IELĀ 3, MAZSTĀVU DZĪVOJAMĀS APBŪVES TERITORIJĀ. TĀ IR VIENA NO FR. TRASUNA MUZEJA "KOLNASĀTA" KOMPLEKSA ĒKĀM.

3. ATJAUNOJAMĀ KŪTS ĒKA

KŪTS ĒKAS EKSPLOATĀCIJA UZSĀKTA 1965. GADĀ. VIENSTĀVA ĒKAS BŪVFORMA LAKONISKA, PLĀNĀ TAISNSTŪRIS, JUMTS DIVSLĪPU. KŪTS TELPU KOPPLATĪBA 410.2 m², ĒKAS BŪVTILPUMS IR 1244 m³, JUMTA SEGUMA PLATĪBA IR 698 m².

JUMTA SEGUMS - KOKA SKAIDAS, FIZISKI NOLIETOJUŠĀS, VIETĀM JUMTĀ CAURUMI (TAS ATSPUGUĻOTS TEHNISKĀS IZPĒTES SLĒDZIENĀ). ŠĪ PROJEKTA IETVAROS PAREDZĒTA TIEŠI JAUNA JUMTA SEGUMA IEKLĀŠANA. NEPIECIEŠAMS ARĪ DIVU SKĀRDA NOTEKCAURUĻU REMONTS (TRŪKSTOŠO DETAĻU UZSTĀDĪŠANA).

ĒKAS LIETOŠANAS VEIDS TIEK SAGLABĀTS LĪDZŠINĒJAIS - 12710105 (MK NOTEIKUMI NR. 1620).

4. GALVENO KONSTRUKCIJU APRAKSTS

- ĀRSIENAS LAUKAKMEŅU MŪRIS
- JUMTA KONSTRUKCIJAS KOKA SPĀRES UN LATOJUMS
- JUMTA SEGUMS TRĪSKĀRŠS PLĒSTU JUMTA SKAIDU SEGUMS. SKAIDAS IZGATAVOJAMAS NO 700 mm GARIEM APSES KOKA KLUČIEM. PIRMS JUMŠANAS TĀS JĀAPSTRĀDĀ AR ANTISEPTISKAS IEDARBĪBAS PREPARĀTU UN JĀIZŽĀVĒ. SKAIDAS NAGLOJAMAS AR PLŪKSNAINO (IZLIEKTO) PUSI UZ AUGŠU, PLŪKSNU VIRZIENS ORIENTĒJAMS UZ LEJU. KATRU NĀKOŠO SKAIDU KĀRTU KLĀT NO OTRA JUMTA GALA.
- ZIBENS AIZSARDZĪBA IERĪKOJAMA PĒC ATSEVIŠĶA PROJEKTA ATBILSTOŠI APRĒĶINAM SĪKĀKS BŪVKONSTRUKCIJU UN ELEMENTU APRAKSTS DOTS ATBILSTOŠAJĀ PROJEKTA LAPĀ.

KŪTS ĒKAS JUMTA SEGUMA MAIŅA KĀ ARĪ ĒKAS TURPMĀKA EKSPLOATĀCIJA NEKĀDUS DRAUDUS APKĀRTĒJAI VIDEI NERADA, TĀPĒC SPECIĀLU AIZSARDZĪBAS PASĀKUMU VEIKŠANA NAV NEPIECIEŠAMA. BŪVGRUŽU UTILIZĀCIJA UN ATKRITUMU IZVEŠANA - SLĒDZOT LĪGUMU AR ATBILSTOŠA PAKALPOJUMA SNIEDZĒJU.
MA SNIEDZĒJU.

SASTĀDĪJA :



K. LAGZDIŅŠ