


Griezums 1-1
1:50

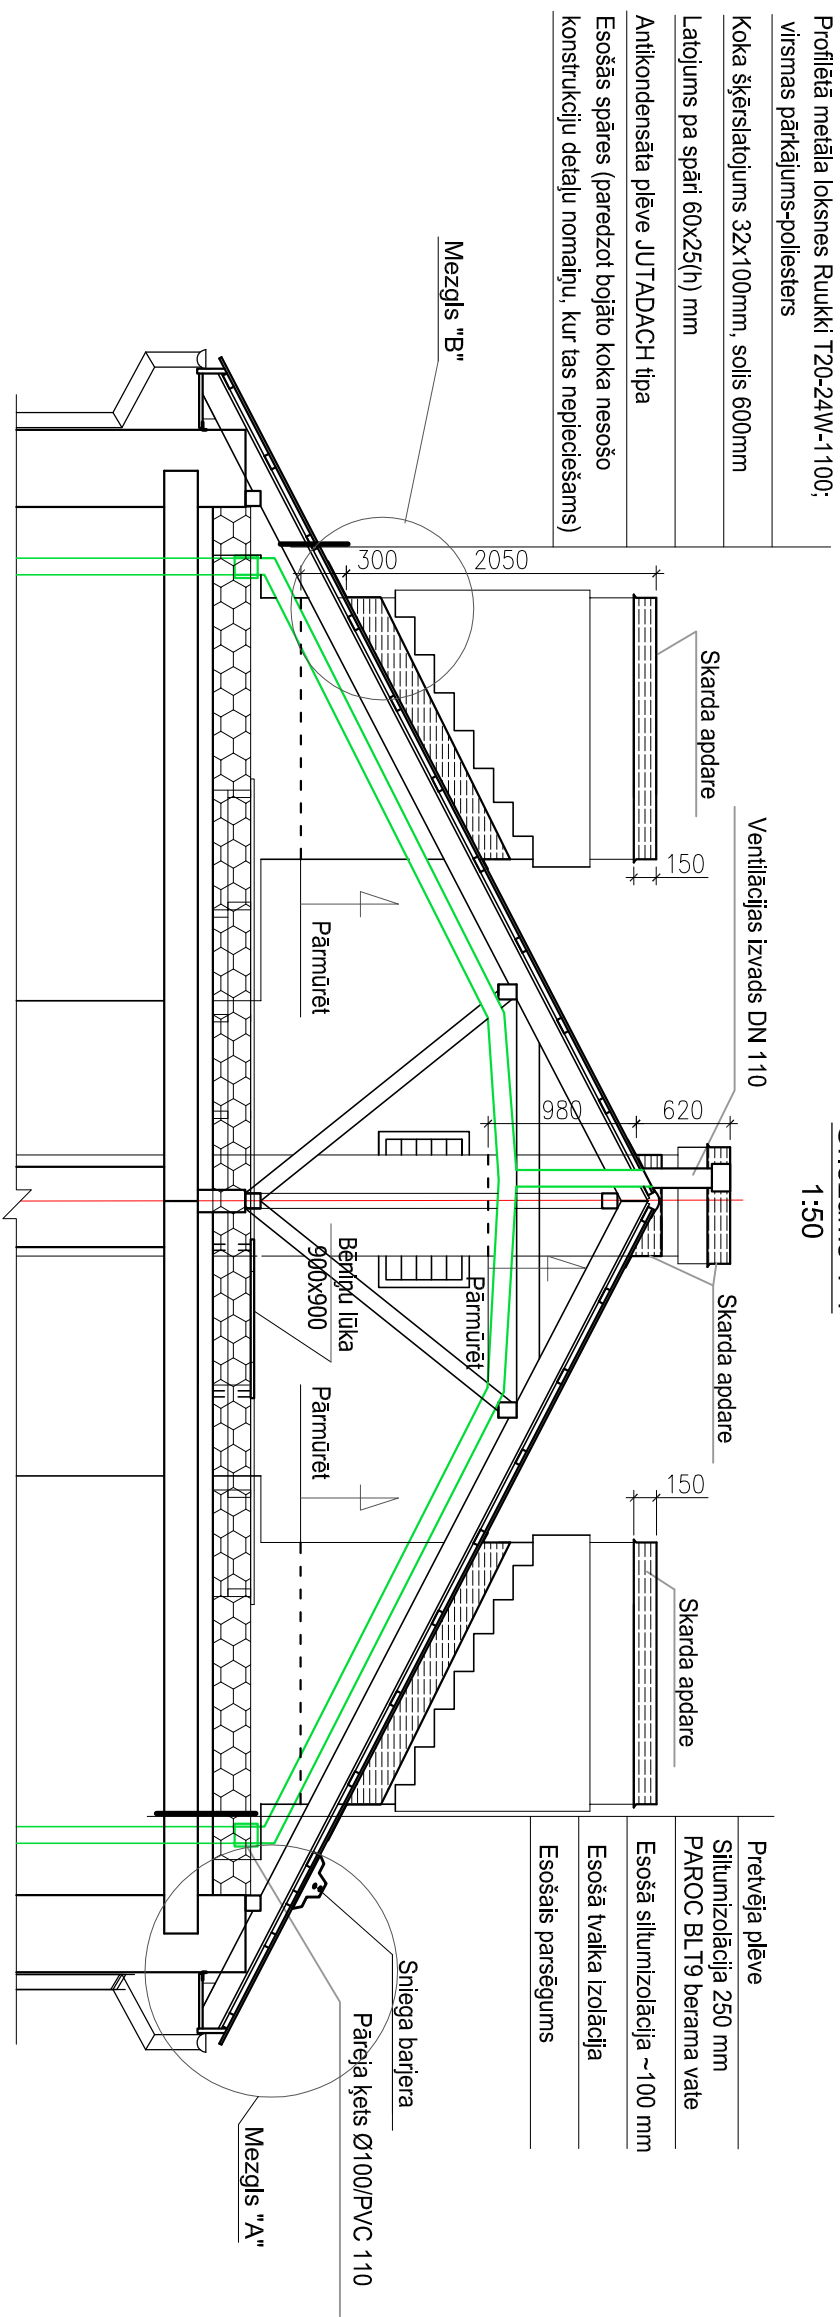

 SIA "C PROJEKTI" Ziedu iela 4, Madona Tālrunis: 29455017			Projekta nosaukums Jumta seguma nomaiņa Miera ielā 13, Stružānos, Stružānu pagastā, Rēzeknes novadā			Stādīja		BP	
	Vārds, uzvārds	Paraksts	Datums	Rasējuma nosaukums vai apraksts		Rasējuma		Marka	AR
						Numurs		2	
						Mērogs		1:100	
Būvpr. d. vad.	I. Keļlere-Krūmiņa		17.02.2017.			Pasūtījuma Nr. 011/2017/02			
Izstrādāja	L.Mihņeviča		17.02.2017.			Arhīva Nr. CP-2017/03/02/5			