

Profilētā metāla loksnes Ruukki T20-24W-1100;
virsmas pārkājumus-poliesters

Koka šķērslatojums 32x100mm, solis 600mm


Latojums pa spārni 60x25(h) mm

Antikondensāta plēve JUTADACH tipa

Esošās spāres (paredzot bojāto koka nesošo
konstrukciju detaļu nomaiņu, kur tas nepieciešams)

Mezgļis "B"

Griezumums 1-1
1:50

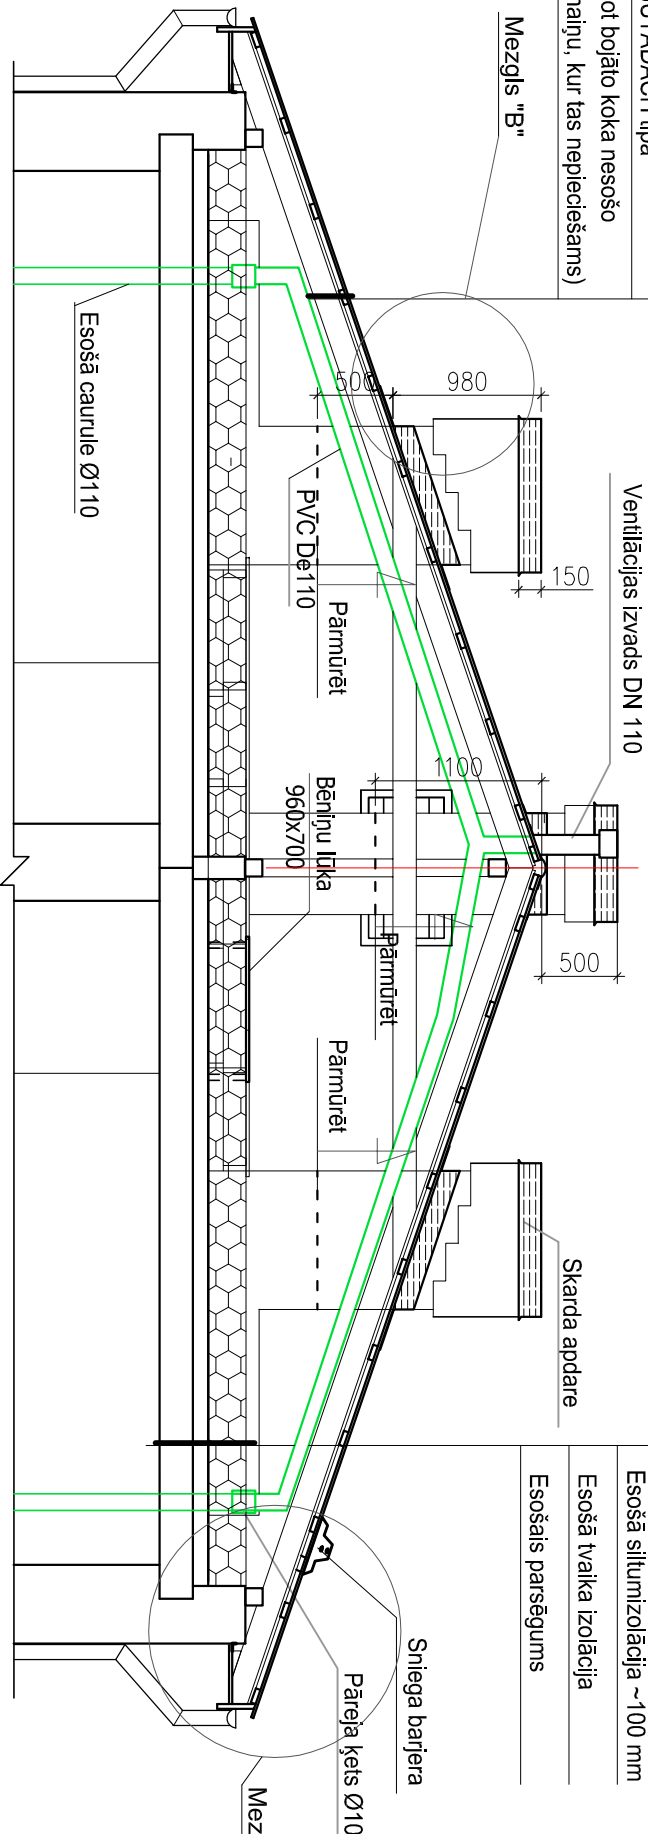

| | | | | | | | | | | | |
|---|--|--|--|----------------------|--|--|--|----------------|--|-----------------|--|
| <div><div></div><div><div>SIA "C PROJEKTI"</div><div>Ziedu iela 4, Madona</div><div>Tālrunis: 29455017</div></div></div> | | | | Projekta nosaukums | | | | Stadija | | BP | |
| Projekta nosaukums | | | | Jumta seguma nomaiņa | | | | Rasējuma | | Marka | |
| Miera iela 3, Strūžānos, Strūžānu pagastā, | | | | Rēzeknes novads | | | | Numurs | | AR | |
| Vārds, uzvārds | | | | Paraksts | | | | Mērogs | | 1:100 | |
| Būvpr. d. vad. | | | | 17.02.2017. | | | | Pasūtījuma Nr. | | 01/2017/02 | |
| L. Mihņeviča | | | | 17.02.2017. | | | | Arhīva Nr. | | CP-2017/03/02/1 | |