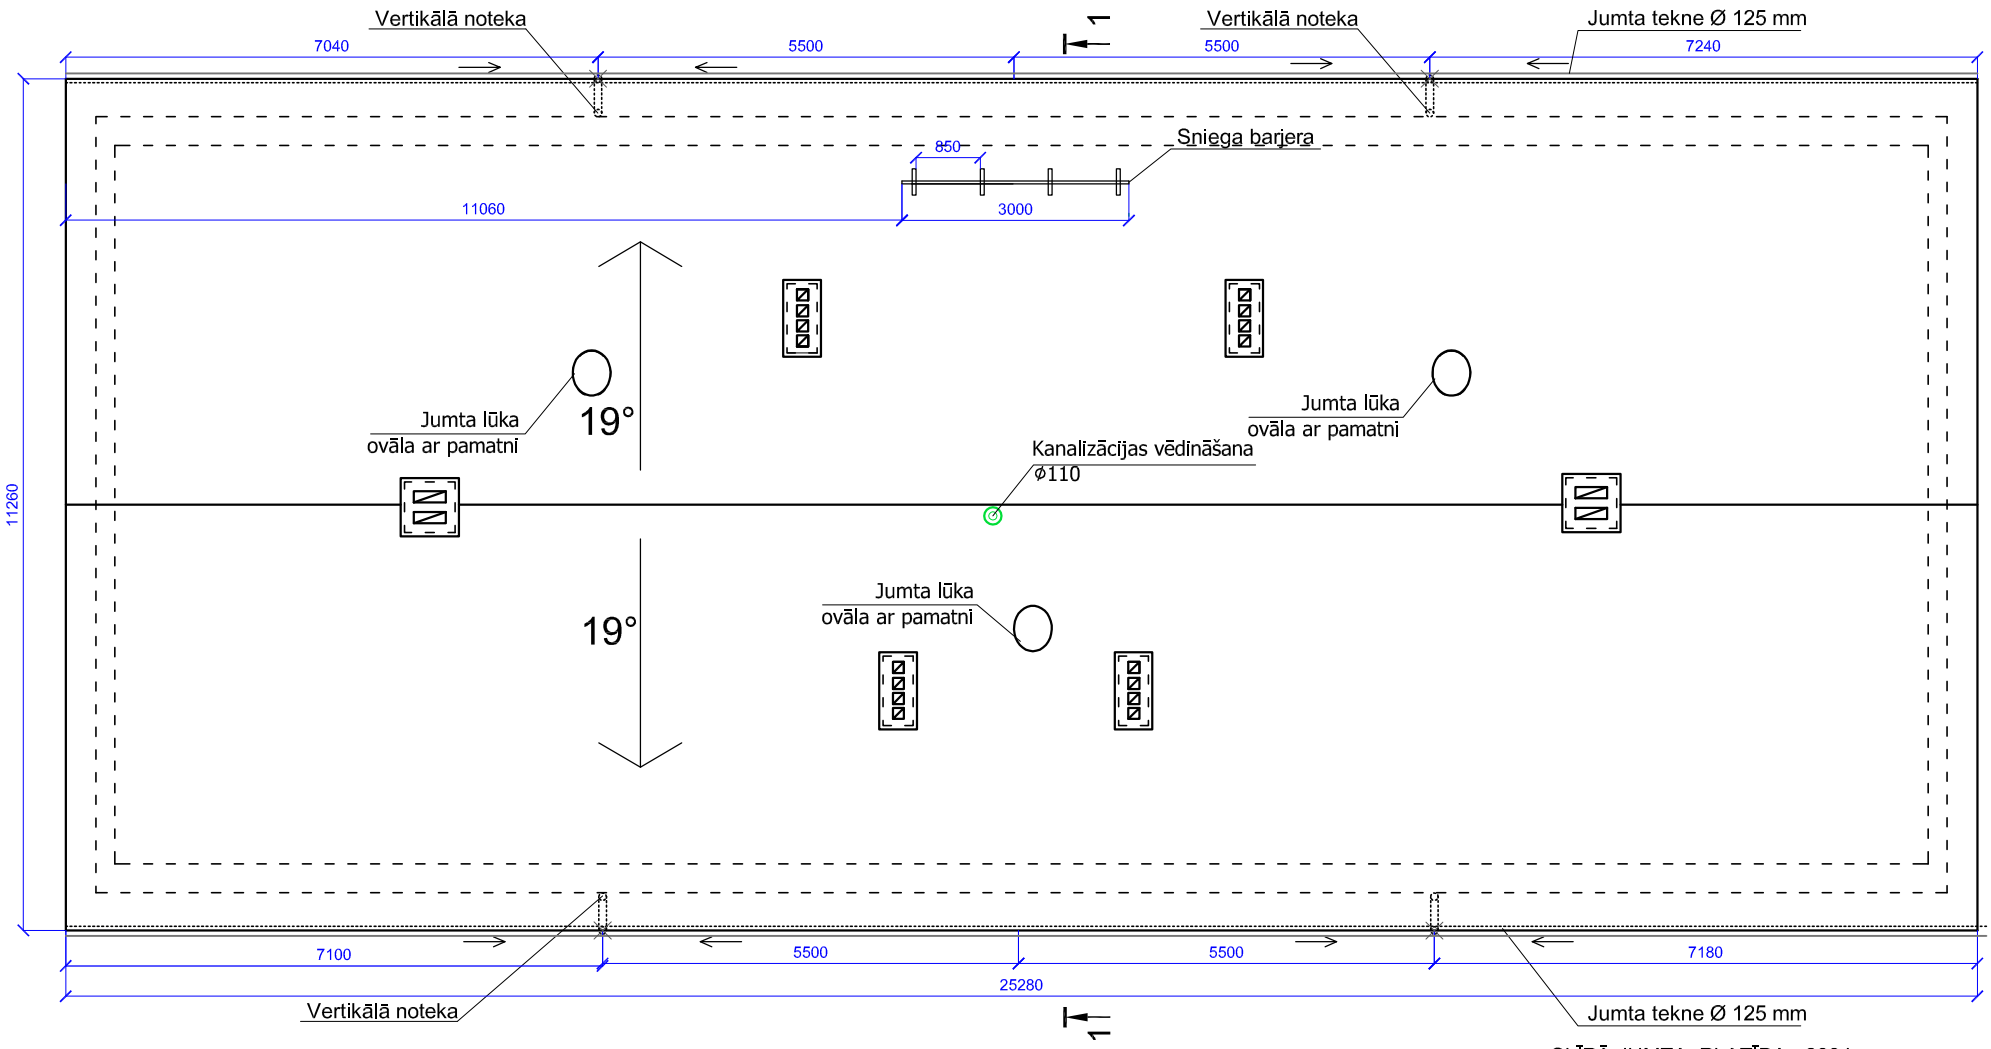

SLĪPĀ JUMTA PLATĪBA - 300 kvm.

Norādījumi jumta montāžai:

1.Lietus ūdens tekņu stiprinājumu max solis 60cm, notekcaurulēm 120cm;
2.Notekcaurules gala max augstums virs zemes 15cm.

SIA" C PROJEKTI" Ziedu iela 4, Madona Tālr: 29455017		Projekta nosaukums Jumta seguma nomaiņa Miera ielā 3, Strūžānos, Strūžānu pagastā, Rēzeknes novadā	Stadija: BP Rasējuma: Marka AR, Numurs 1
	Vārds, uzvārds / Paraksts / Datums		
		Rasējuma nosaukums vai apraksts Jumta plāns	Mērogs 1:100
Būvpr.d.vad.	I. Ketlere-Krūmiņa / 17.02.2017.		Pasūtījuma Nr. 01/2017/02
Izstrādāja	L.Mihņeviča / 17.02.2017.		Arhīva Nr. CP-2017/03/02/1