



Bēniņu plāns

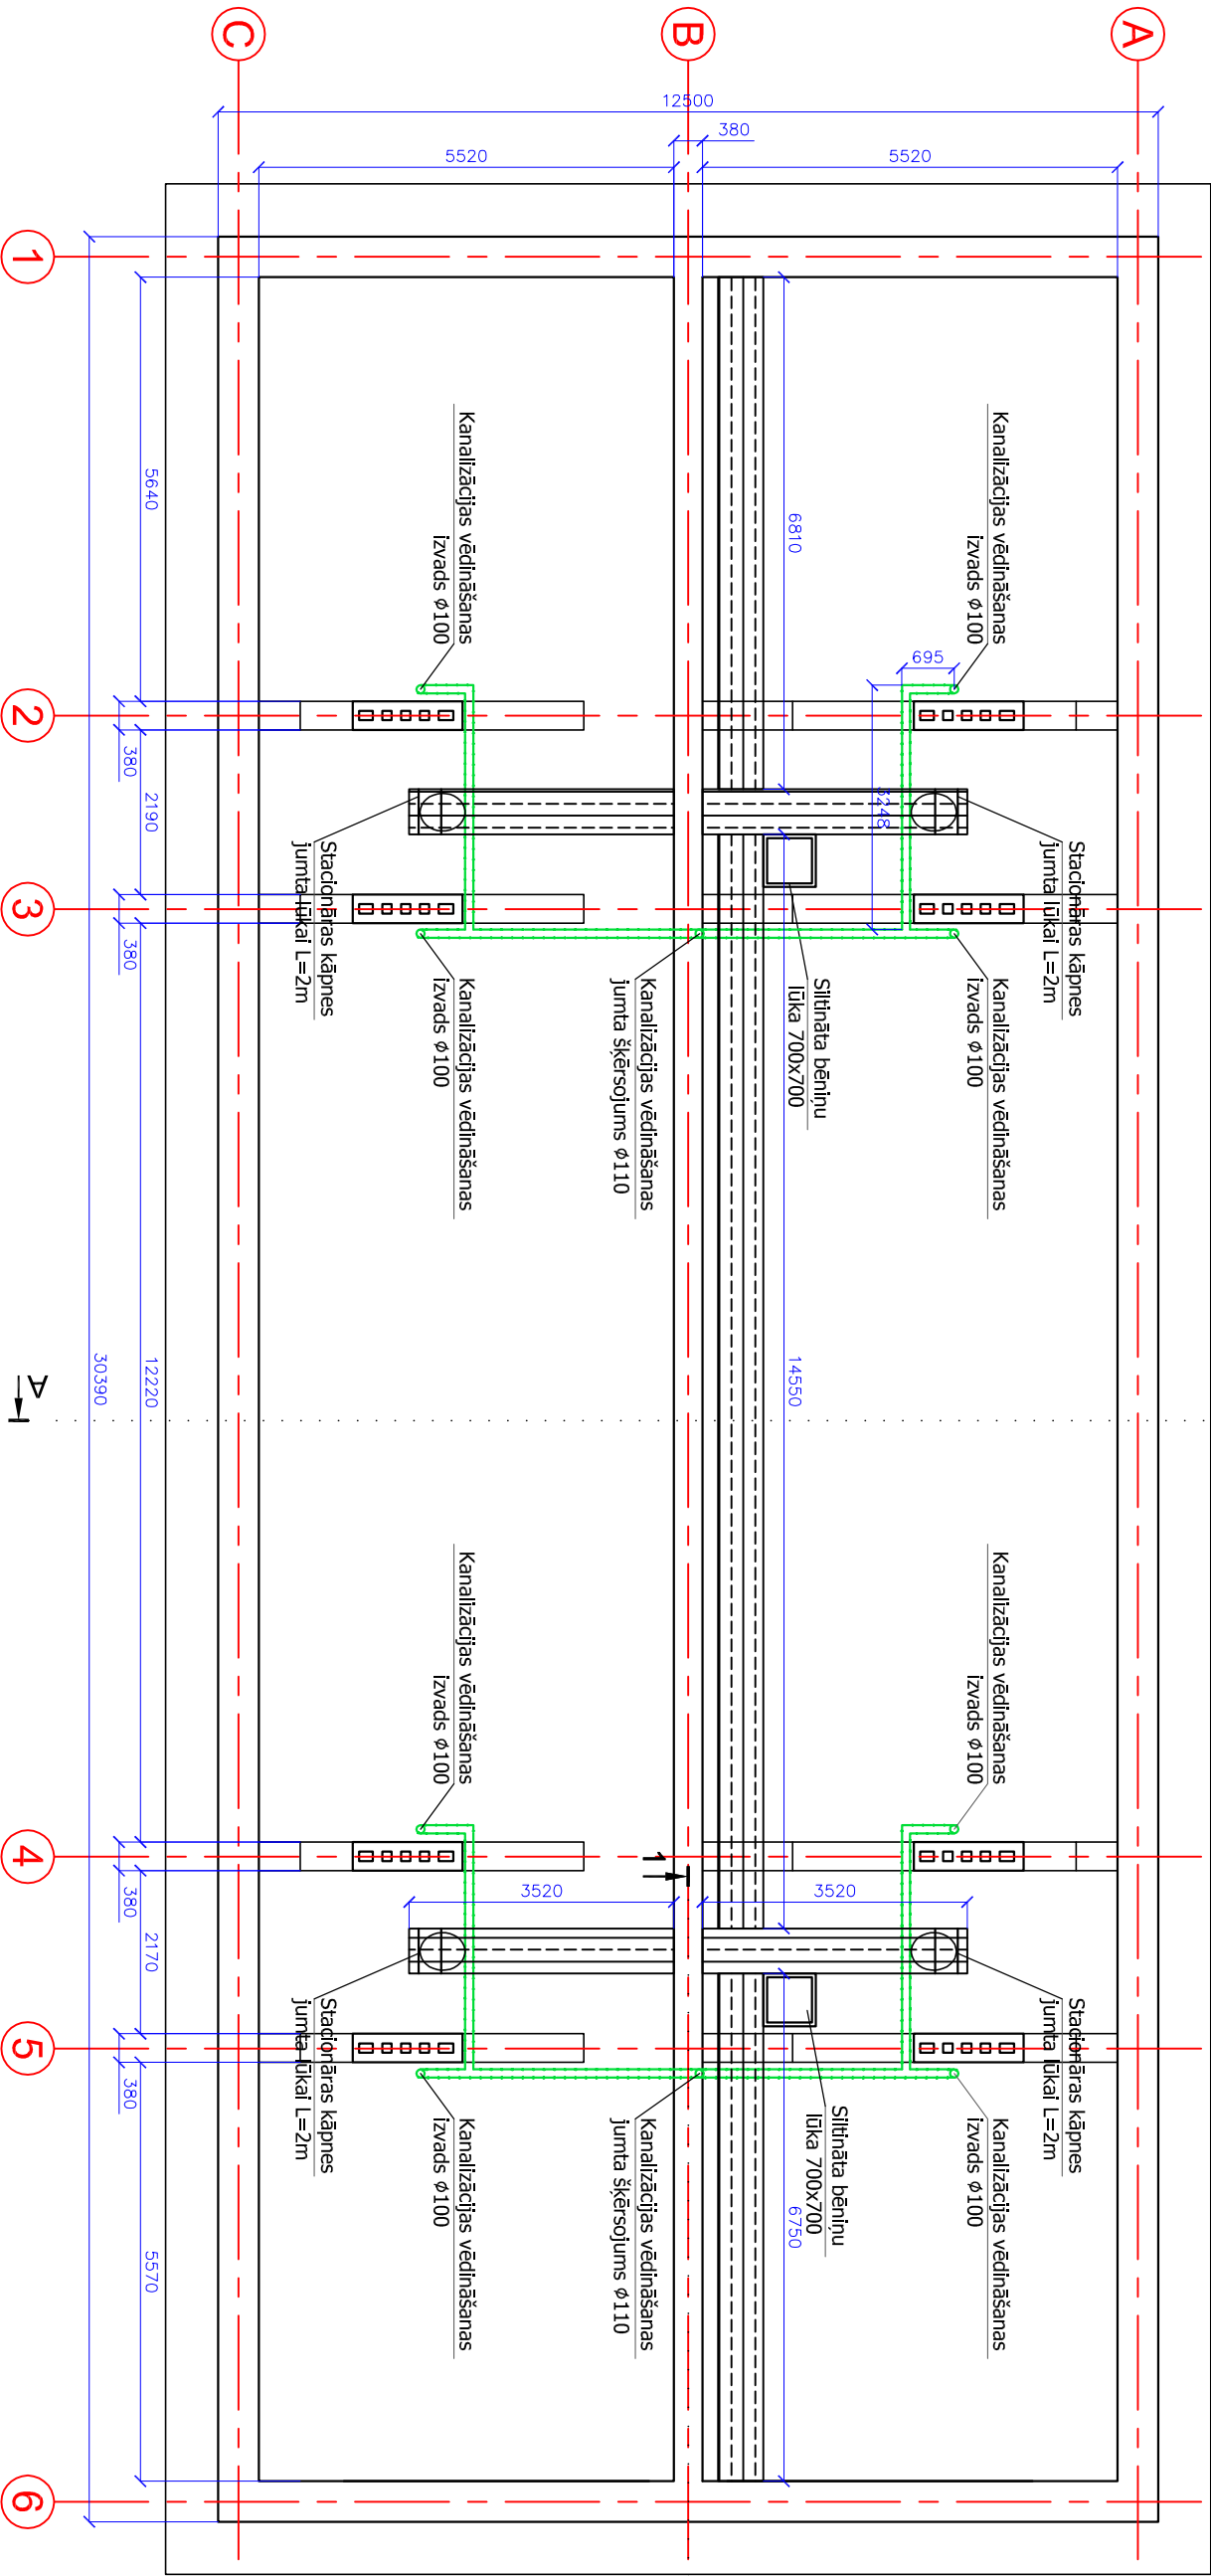


Profilētā metāla lokšnes Ruukki T20-24W-1100;  
virsmas parkējums-poliesters  
Koka šķērslatījums 32x100mm, solis 600mm  
Latījums pa spāni 60x25(h) mm  
Antikondensāta plēve JUTADACH tipa  
Esošās spāres (paredzot bojāto koka nesošo konstrukciju detaļu nomaiņu, kur tas nepieciešams)

Griezum A-A

Pretvēja plēve  
Siltumizolācija 250 mm PAROC BL T9 beramā vaļe  
Esošā siltumizolācija ~180 mm  
Tvaika izolācija  
Esošais parsegums

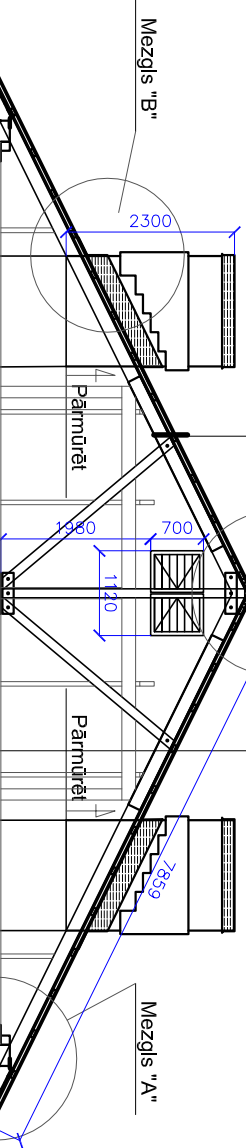

Griezum 1-1

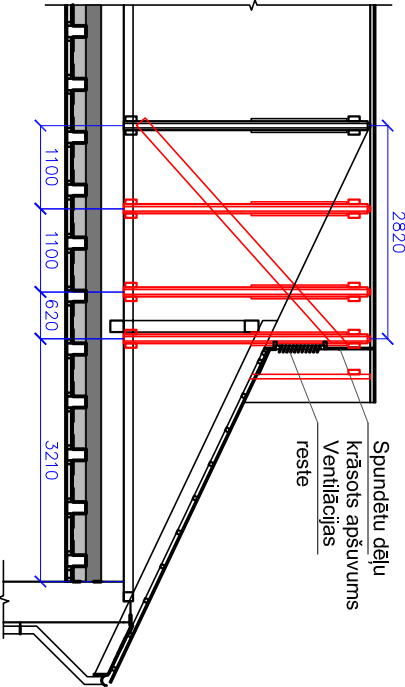

<div><div></div><div>SIA "C PROJEKTI" Ziedu iela 4, Madona Tālrunis: 29455017</div></div>				Projekta nosaukums Jumta seguma nomaiņa Miera ielā 6, Strūžānos, Strūžānu pagastā, Rēzeknes novads			
Vārds, uzvārds		Paraksts	Datums	Rasējuma nosaukums vai apraksts Bēniņu plāns; Griezum 1-1, A-A			
Būvpr.d. vad.		I. Kellere-Krūmiņa	08.02.2017.				
Izstrādāja		I. Kellere-Krūmiņa	08.02.2017.				
				Stadija		BP	
				Rasējuma		Marka	AR
				Mērogs		Numurs	1
						1:100	
						Pasūtījuma Nr. 01/2017/02	
						Arhīva Nr. CP-2017/03/02/3	