



Bēniņu plāns

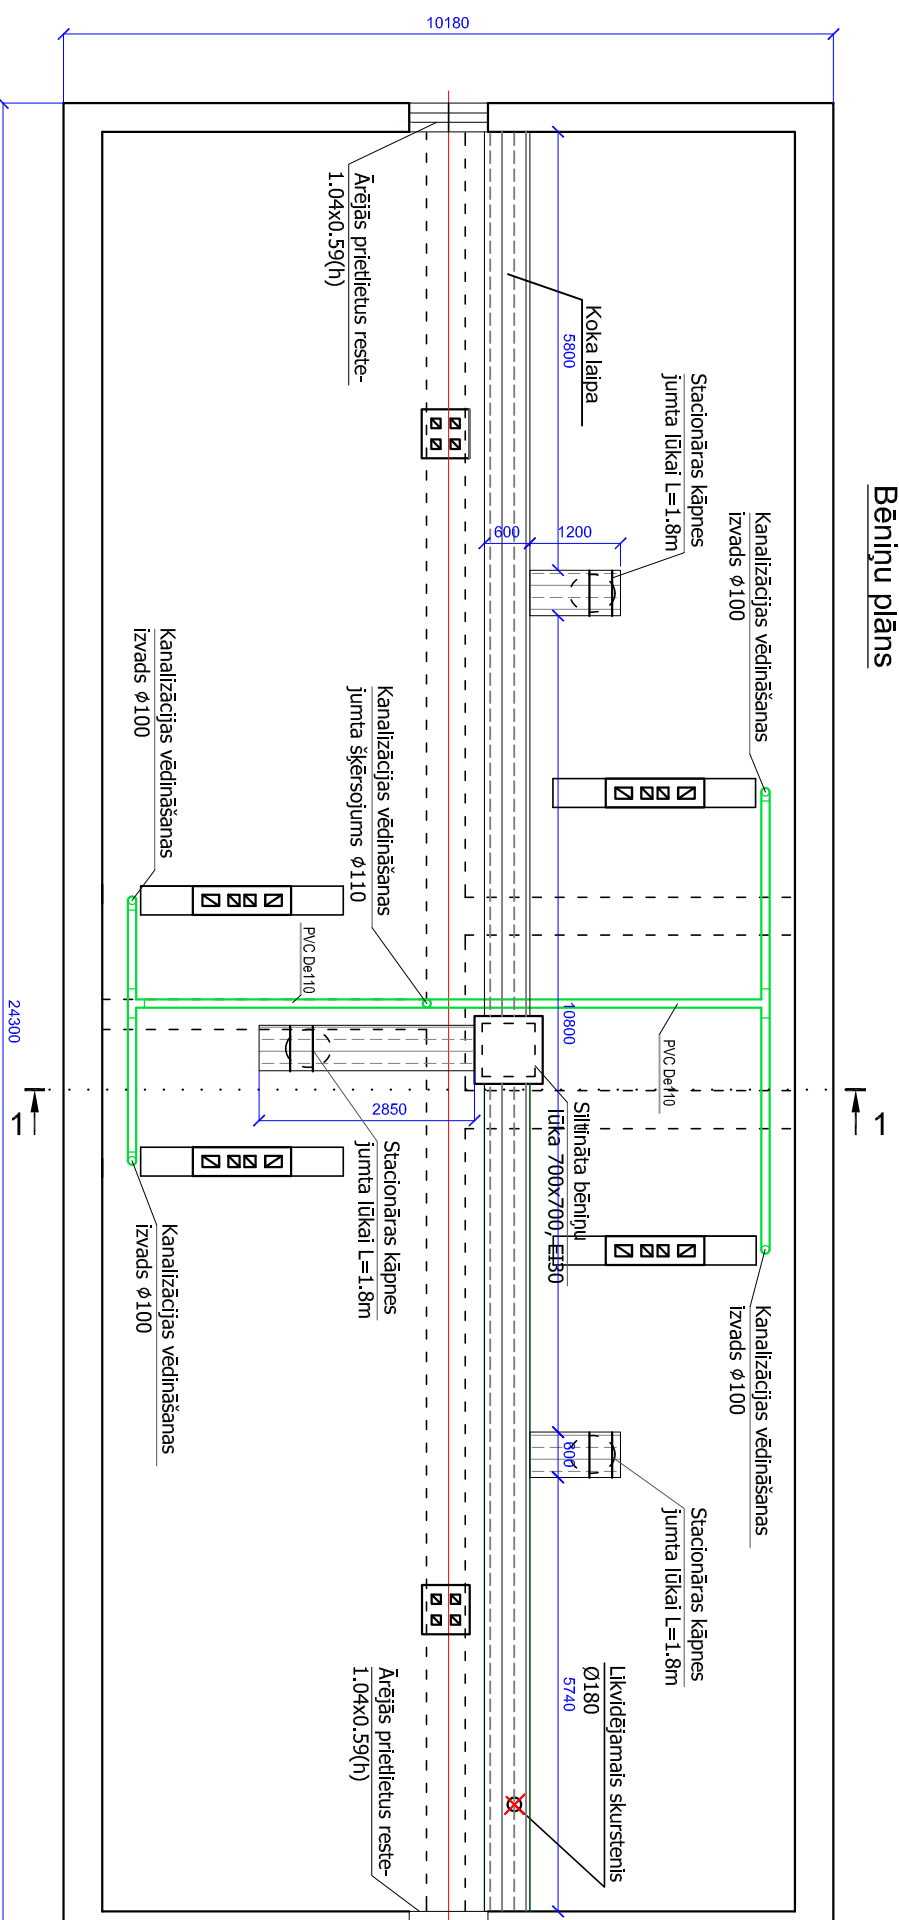

Griezumus 1-1
1:50

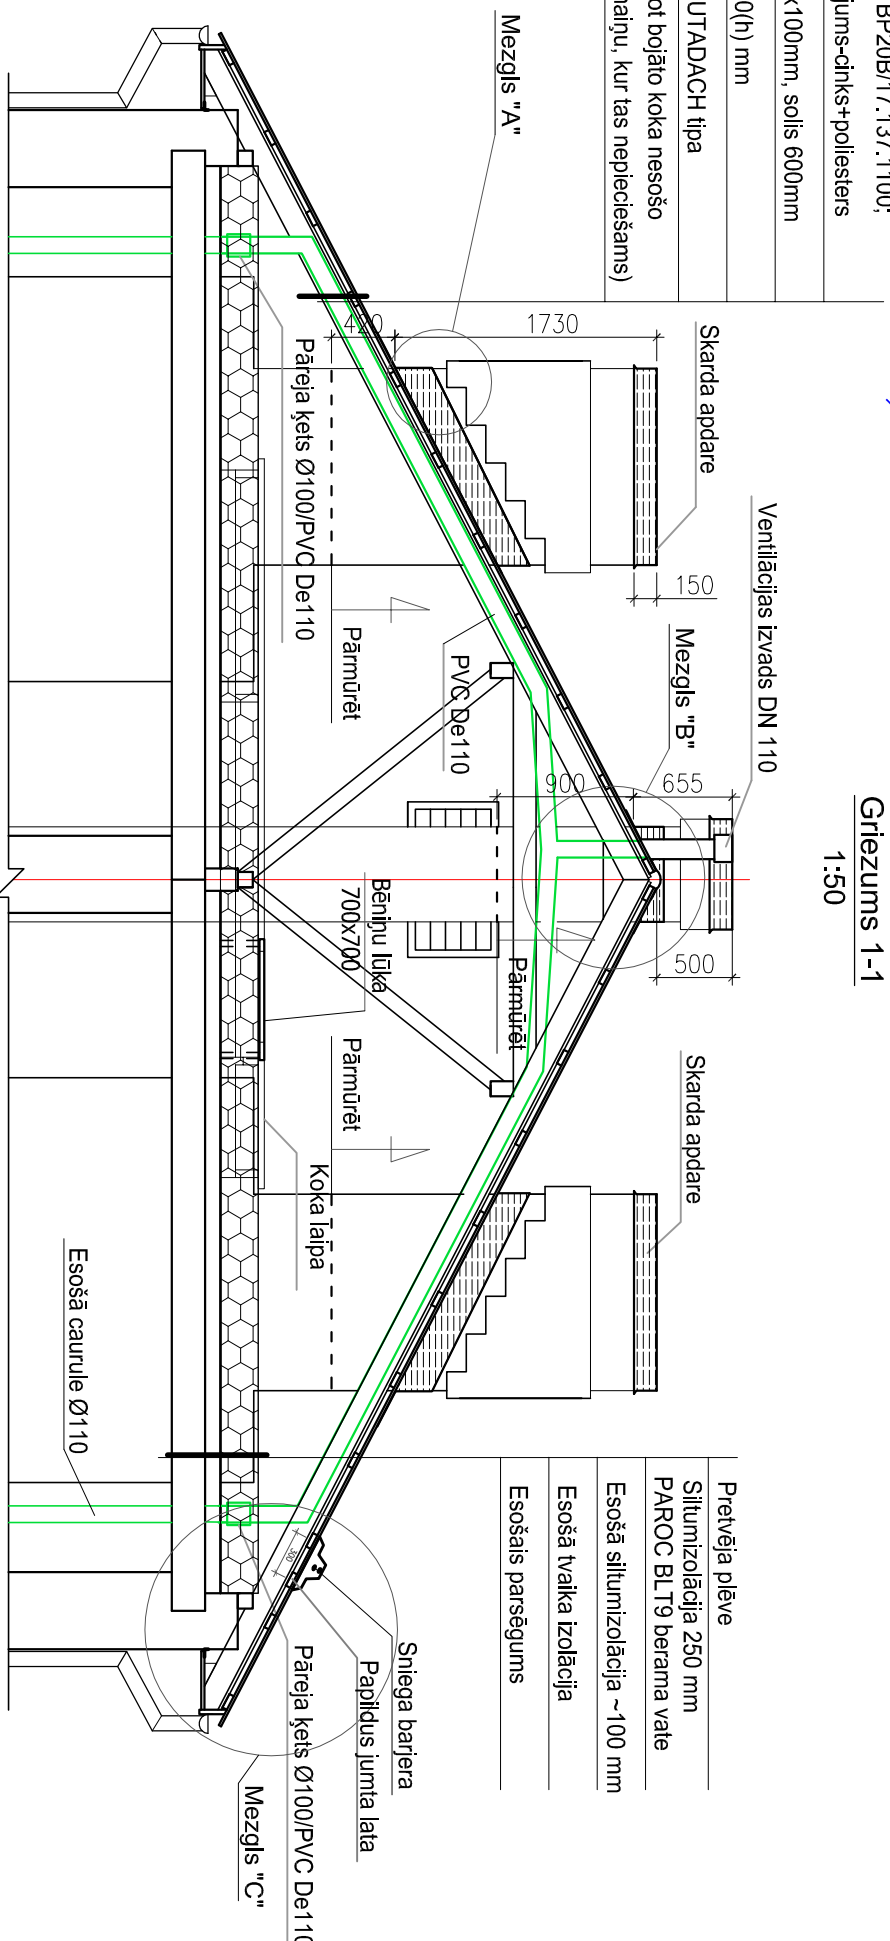

- Profilētā metāla loknes BP20B/17.137.1100;
- 0.45mm; virsmas pātkājums-cinks+poliesters
- Koka šķērslatojums 32x100mm, solis 600mm
- Latojums pa spāri 60x20(h) mm
- Antikondensāta plēve JUTADACH tipa
- Esošās spāres (paredzot bojāto koka nesošo konstrukciju detaļu nomaiņu, kur tas nepieciešams)

1	18.04.2017.	I. Keļlere-Krūmiņa	Izmaiņta profilētās metāla loknes marka (Šo lapu skatīt lapas AR Numurs 2 vietā)
IZMAIŅA	DATUMS	IZM. IZDARĪJA	PARAKSTS
		SIA "C PROJEKTI" Ziedu iela 4, Madona Tāl: 29455017	
	Vārds, uzvārds	Paraksts	Datums
Būvpr. d. vad.	I. Keļlere-Krūmiņa		
Izstrādāja	L. Miļņeviča		
Projekta nosaukums Jumta seguma nomaiņa Miera ielā 10, Stružanos, Stružānu pagastā, Rēzeknes novadā			BP
Rasējuma nosaukums vai apraksts Bēniņu plāns. Griezumus 1-1			AR
Mērogs 1:100			2A
Pasūtījuma Nr. 01/2017/02			
Arhīva Nr. CP-2017/03/02/4			