


SATIKSMES ORGANIZĀCIJAS SHĒMA, M - 1 : 500

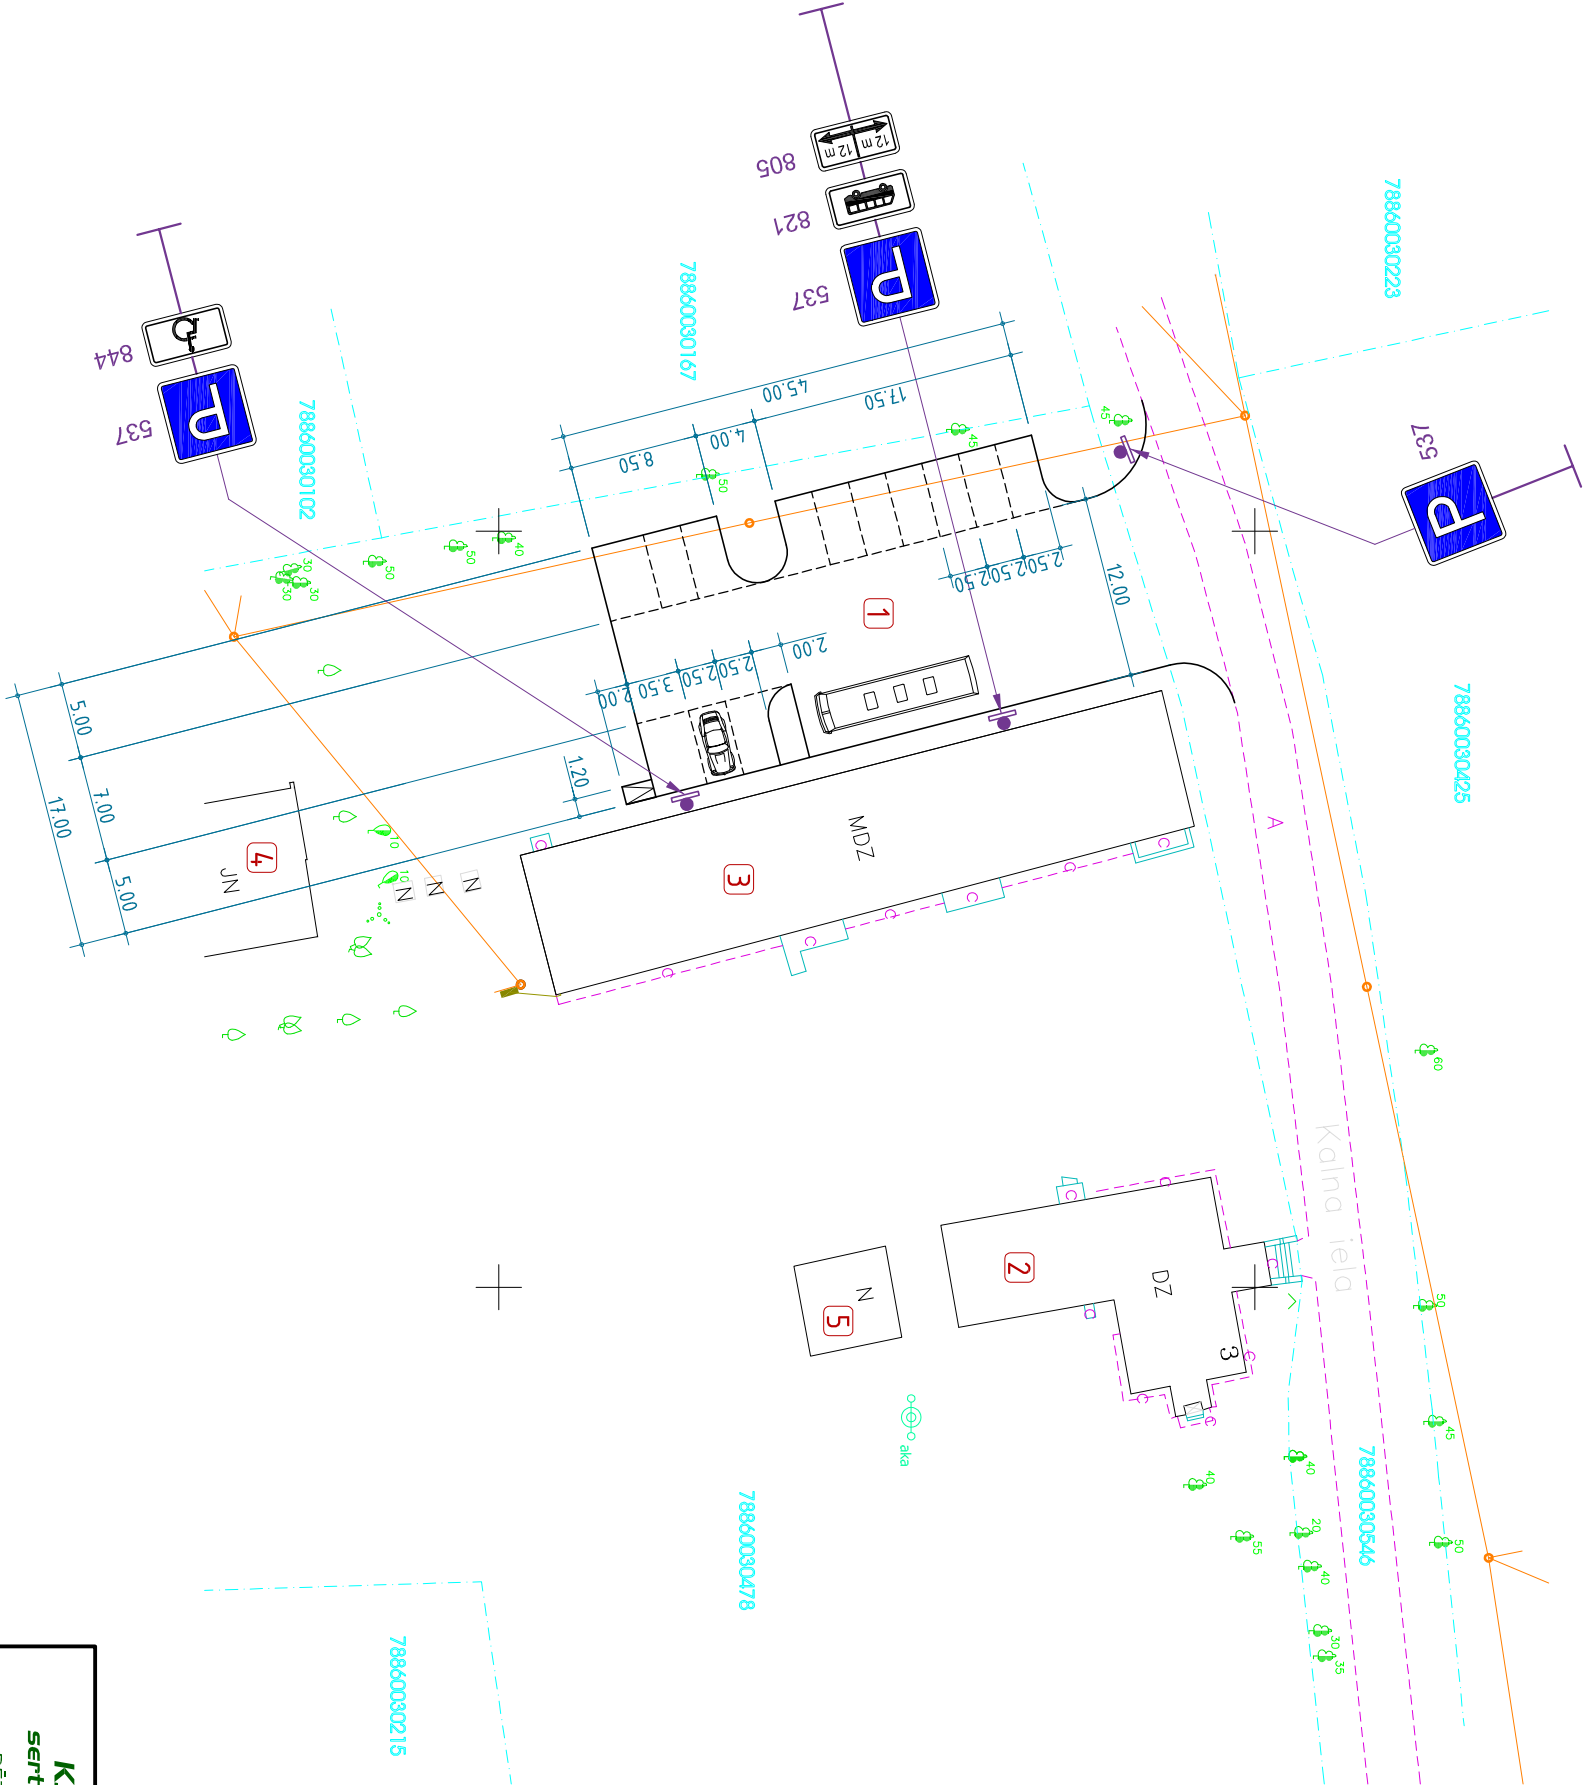

EKSPĻĪKĀCIJA		
NR.	NOSAUKUMS	PIEZĪMES
1.	PROJEKTĒTĀ AUTOSTĀVVIETA	
2.	REMONTĒJAMĀ MUZEJA DZĪVOJAMĀ MĀJĀ	
3.	ESOŠĀ MUZEJA ĒKA (KĀDREIZĒJĀ KŪTS)	
4.	ESOŠĀ SAIMNIECĪBAS ĒKA	
5.	ESOŠĀ MUZEJA KLĒTS	

VEICAMO DARBU TABULA				
NR.	NOSAUKUMS	MĒRA VIEN.	DAUDZ.	PIEZĪMES
1.	CEĻA ZĪMES BALSTA UZSTĀDĪŠANA	GAB.	3	CINK. TĒRAUDS
2.	CEĻA ZĪMES UZSTĀDĪŠANA	GAB.	6	NERŪS. METĀLS

- NORĀDĪJUMI
1. RASĒJUMS SKATĀMS KOPĀ LAPĀM ĢP - 1, ĢP - 2, ĢP - 3, ĢP - 4 UN ĢP - 6.
 2. ATSEVIŠĶU STĀVVIETU ATDALOŠĀS JOSLAS IERĪKOT NO ATŠĶĪRĪGĀS KRĀSAS BRUĢĀKMEŅIEM (SKAT. LAPU ĢP - 8).

K.LAGZDIŅŠ sertificēts arhitekts		RĒZEKNES NOVADA PAŠVALDĪBAS SAKSTAGALA PAGASTA PĀRVALDE, F. TRASUNA MUZEJS " KOLNASĀTA "	
RĒZEKNĒ DĀRZU 72-30 TĀLR. 64635005, 26415885, kalag@inbox.lv		FR. TRASUNA MUZEJS " KOLNASĀTA " KALNA IELĀ 3, SAKSTAGALS, SAKSTAGALA PAGASTS, RĒZEKNES NOVADS AUTOSTĀVVIETAS IZBŪVE F. TRASUNA MUZEJA "KOLNASĀTA " TERITORIJĀ UN MUZEJA DZĪVOJAMĀS MĀJAS PROTEZĒŠANA	
DATUMS		SATIKSMES ORGANIZĀCIJAS SHĒMA	
2017.G. NOVEMBR.		LAPA	
		ĢP - 7	