

VERTIKĀLAIS PLĀNOJUMS, M - 1 : 500


EKSPLIKĀCIJA	
NR.	NOSAUKUMS
1.	PROJEKTĒTĀ AUTOSTĀVVIETA
2.	REMONTĒJAMĀ MUZEJA DZĪVOJAMĀ MĀJA
3.	ESOŠĀ MUZEJA ĒKA (KĀDREIZĒJA KŪTS)
4.	ESOŠĀ SAIMNIECĪBAS ĒKA
5.	ESOŠĀ MUZEJA KLĒTS

PIEŅĒMTIE APZĪMĒJUMI	
APZĪMĒJUMS	NOSAUKUMS
	ESOŠĀS HORIZONTĀLES AR KRITUMU 0.5 m UN KRITUMA VIRZIENU
	PROJEKTĒTĀS HORIZONTĀLES AR KRITUMU 0.5 m UN KRITUMA VIRZIENU
	PROJEKTĒTĀS HORIZONTĀLES AR KRITUMU 0.1 m UN KRITUMA VIRZIENU
	PROJEKTĒTĀS KONKRĒTA PUNKTA AUGSTUMA ATZĪMES (APMALES AKMEĒNS / LAUKUMS)
	PROJEKTĒTĀ KOMUNIKĀCIJU AKAS VĀKA AUGSTUMA ATZĪME / STARPĪBA AR ESOŠO ATZĪMI
	RAKSTURĪĢO ŠĶĒLUMU VIETAS

NORĀDĪJUMI

- ŠĶĒLUMI 1 - 1, 2 - 2, 3 - 3 UN 4 - 4 SKATĀMI LAPĀ ĢP - 3.
- ESOŠĀS HORIZONTĀLES IK PA 50 cm, PROJEKTĒTĀS - IK PA 10 cm.
- BALTUJAS AUGSTUMU SISTĒMA.

X=269850
Y=693700

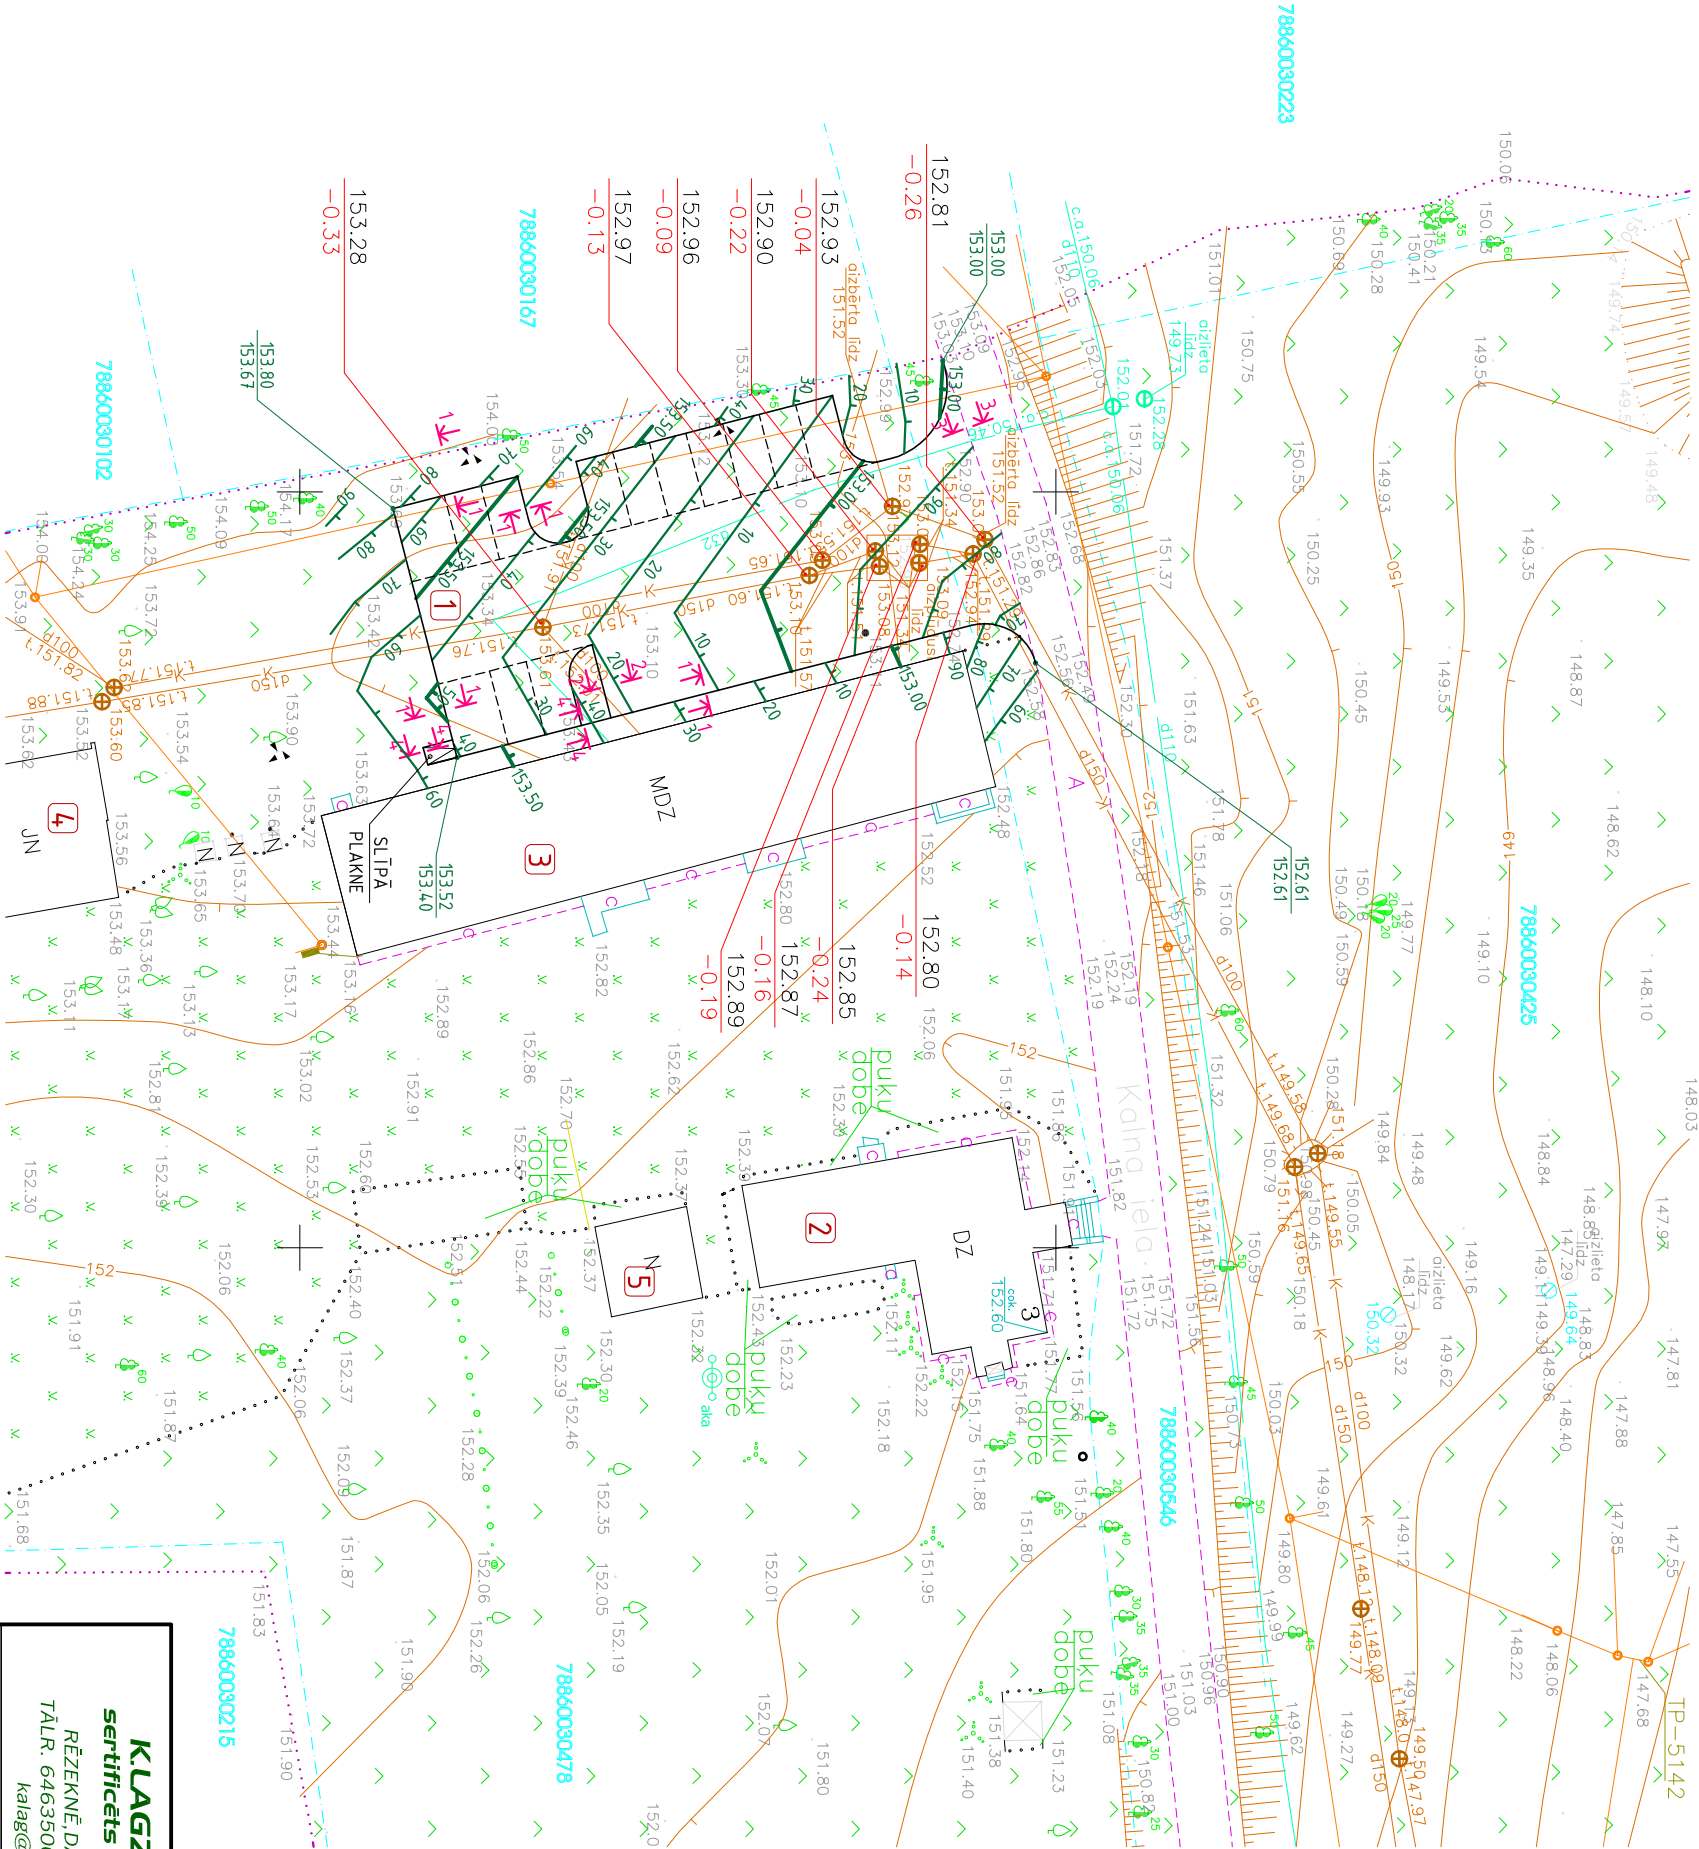

KLAGZDIŅŠ sertificēts arhitekts	
RĒZEKNĒ DĀRZU 72-30 TĀLR. 64635005, 26415885, kalag@inbox.lv	
RĒZEKNĒS NOVADA PAŠVALDĪBAS SAKSTAGALA PAGASTA PĀRVALDE, F. TRASUNA MUZEJS " KOLNASĀTA "	
FR. TRASUNA MUZEJS " KOLNASĀTA " KALNA IELĀ 3, SAKSTAGALS, SAKSTAGALA PAGASTS, RĒZEKNĒS NOVADS	
AUTOSTĀVVIETAS IZBŪVE F. TRASUNA MUZEJA"KOLNASĀTA " TERITORIJĀ UN MUZEJA DZĪVOJAMĀS MĀJAS PROTEZĒŠANA	
DATUMS	LAPA
2017.G. NOVEMBR.	ĢP - 2

VERTIKĀLAIS PLĀNOJUMS