


X=748800
Y=718950

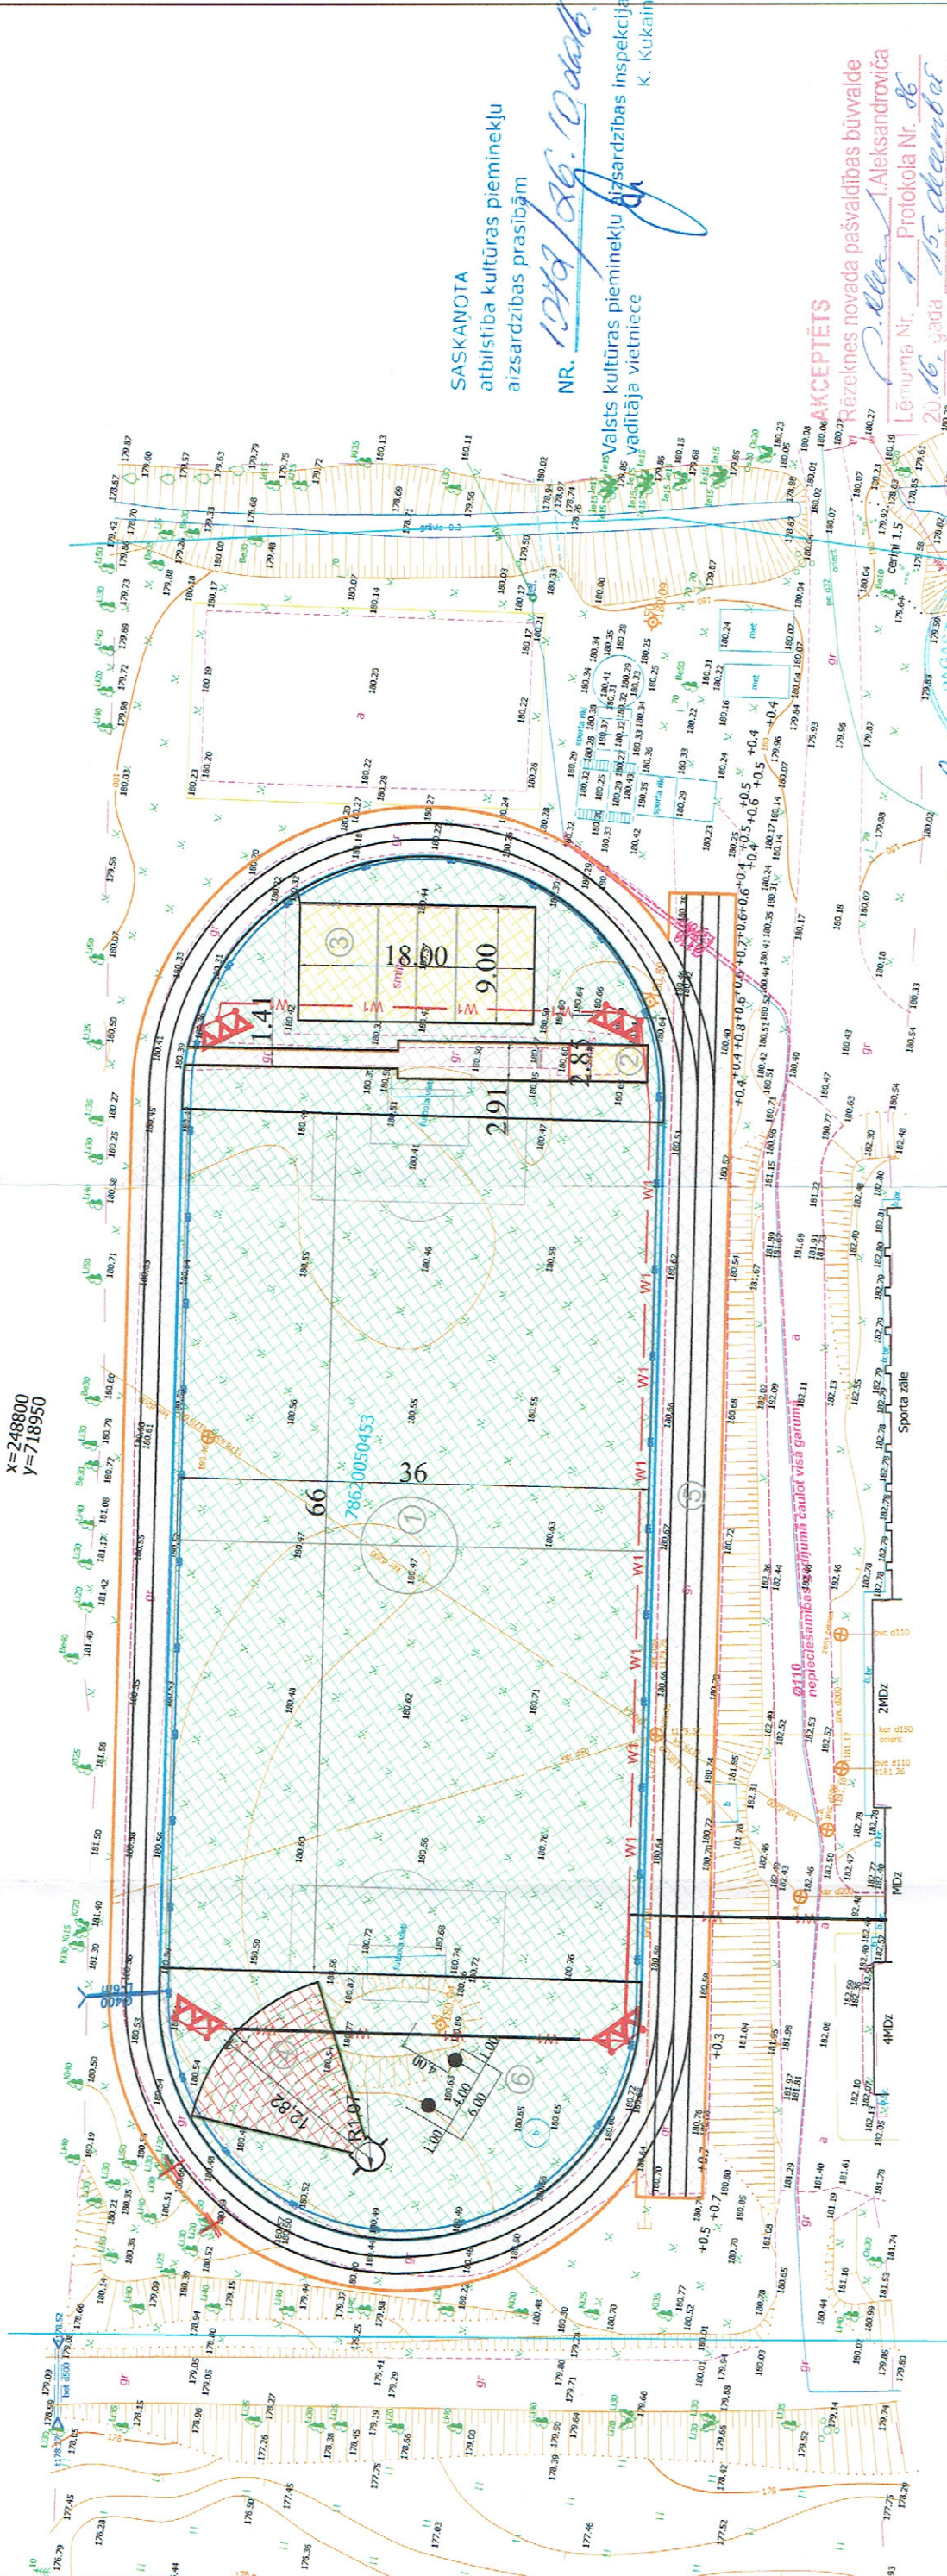

Apzīmējumi:

- ✕ - demontējamie objekti
- ACO Sportssystem 7100
- ACO Sportssystem 1000
- apmale BR 100.22.15
- apmale BR 100.20.8
- plastmasas carteka ar dimentru, garumu
- Aizsargcaurule SIA "Lattelecom" sakaru kabelim, novietojumu precizēt izbūves laikā pieaicinot pārstāvi *Lattelecom* uz saņēmēju objekta galamā
- Projektēts zemsprieguma 0,4kV kabelis
- Projektēts prožektors, uz cinkota balsta h-10m
- projektētā drenāžas caurule DN110
- zāliens (futbola laukumam)
- sintētiskais segums
- smilts segums
- Tenisīta segums

Objekti I būves kārtā:

1. Futbola laukums
 2. Skrejceļš
- Objekti II būves kārtā:**
3. Volejbola laukums
 4. Lodes grūšanas laukums
 5. Tāllēšanas laukums
 6. Augstlēšanas sektors
 7. Apgaismojums

SASKAŅOTA
atbilstība kultūras pieminekļu
aizsardzības prasībām
NR. *1242/26.10.2016*
Valsts kultūras pieminekļu aizsardzības inspekcijās
vadītāja vietniece
K. Kukaine

AKCEPTĒTS
Rēzeknes novada pašvaldības būvvalde
P. Alla, Aleksandroviča
Lēmuma Nr. *1* Protokola Nr. *86*
20.16. gada *15. decembar*



SASKAŅOJUMA NOTEIKUMI

1. Tās dienas pirms darbu sākuma ierasties un kopā ar SIA Lattelecom darbinieku veikt izmaiņas apakšzemes sakaru būvēs, veicamo darbu joslās.
2. Dienu pirms darbu sākuma izsaukt pa tālruni Nr. *291749216*
SIA "Lattelecom" darbinieku uz veicamo darbu vietas.



Saskaņot: SIA "IMU birojs" Saeģis 05.08.2016

AS "Sadales tīkls"
Austrumu Eksploatacijas daļas
Rēzeknes nodarbes meistars I.3.
20.16. gada *05. 08*
S. Černobrovs

SASKAŅOTS
AS "Sadales tīkls"
Austrumu Eksploatacijas daļas
Rēzeknes nodarbes
20.16. 05. 08

SASKAŅOTS Lattelecom
ar SIA Lattelecom
Nr. *0682*
05.08.2016

	SIA "IMU birojs" Reģ. Nr. 48503021954	Pasūtītājs: Rēzeknes novada Kaunatas pagasta pārvalde Reģ. Nr. 90000048608 Rāznas iela 38, Kaunata, LV - 4622	Projekta Nr.: 03/2016
	Celtnieku iela 6-54, Saldus, Saldus nov., LV-3801	Paraksts <i>[Signature]</i>	Datums 07.2016
Būvprojekta vadītāja <i>[Signature]</i>	I. Mežole-Unte	07.2016	Rasējums Stadija TP Lapa 1/1 Marka GP
Projektēja <i>[Signature]</i>	I. Mežole-Unte	07.2016	Sporta laukuma ģenplāns Mērogs 1:500