


Objekta novietojums kartē

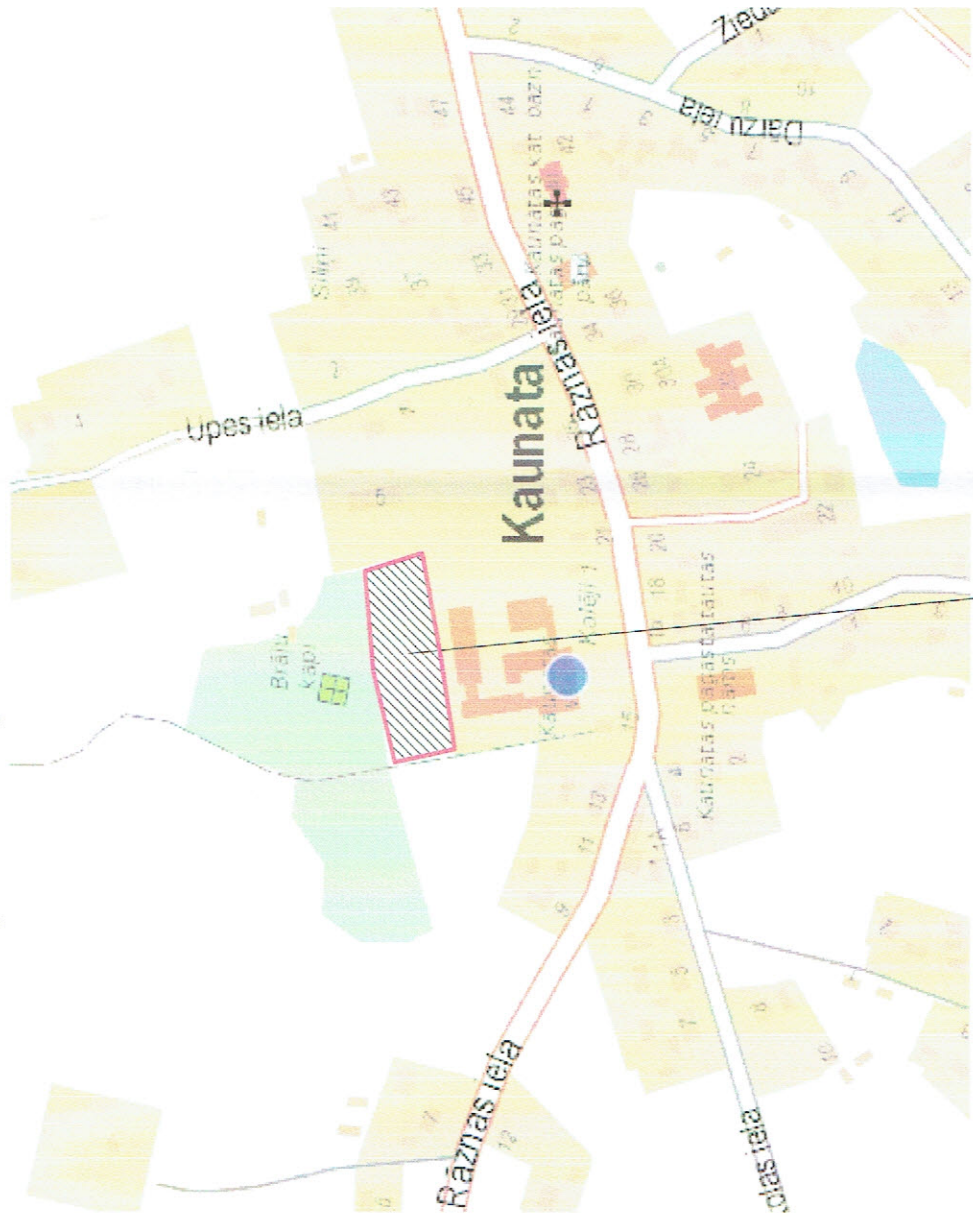

Sporta laukuma izbūve Kaunatas pagastā Rēzeknes novadā

Galvenie tehniskie dati:

- 1. Futbola laukuma seguma veids - futbola laukuma zāliens
- 2. Futbola laukuma izbūvējamā platība - 2380 m²
- 3. Skrejeļa seguma veids - sintētiskais segums
- 4. Skrejeļa izbūvējamā platība - 1180 m²

Zīmējumu pamatkomplekta saraksts

Rasējuma Nr.	Nosaukums	Lapas
TS 1	Vispārīgie dati	1/1
TS 2	Sporta laukuma plāns ar segumu	1/1
TS 3	Vertikālais plānojums	1/1
TS 4	Koordināšu plāns ar sarakstu	1/1
TS 5	Grīzums	1/1

SASKAŅOTA
atbilstība kultūras pieminekļu
aizsardzības prasībām

NR. 1042/06.10.2016.

Valsts kultūras pieminekļu aizsardzības inspekcijas
vadītāja vietniece
K. Kukaine

Šajā būvprojektā ir iekļautas un
izstrādātas visas nepieciešamās daļas
atbilstoši būvatļaujā ietvertajiem
nosacījumiem.

Būvprojekta vadītāja Ilze Mežole - Unte
(vārds un uzvārds)
Nr. 20-5830
(sertifikāta Nr.)
07.2016
(datums)
(paraksts)

Šī būvprojekta TS daļas risinājums
atbilst Latvijas būvnormatīvu un citu
normatīvo aktu, kā arī tehnisko vai īpašo
noteikumu prasībām

Būvprojekta daļas vadītāja Ilze Mežole - Unte
(vārds un uzvārds)
Nr. 20-5830
(sertifikāta Nr.)
07.2016
(datums)
(paraksts)



SIA "IMU birojs"

Reģ.Nr. 48503021954

Pasūtītājs:

Rēzeknes novada Kaunatas pagasta pārvalde

Reģ.Nr. 90000048608
Rāznas iela 38, Kaunata, LV - 4622

Celtnieku iela 6-54, Saldus, Saldus nov., LV-3801

Projekta Nr.: 03/2016

Sporta laukuma izbūve Kaunatas pagastā,
Rēzeknes novadā

Paraksts

I.Mežole-Unte

I.Mežole-Unte

07.2016

07.2016

Stadija

TP

1

1/1


TS

Vispārīgie rādītāji

Mērogs: b/m

X=248800
Y=718950

X=248750
Y=719050

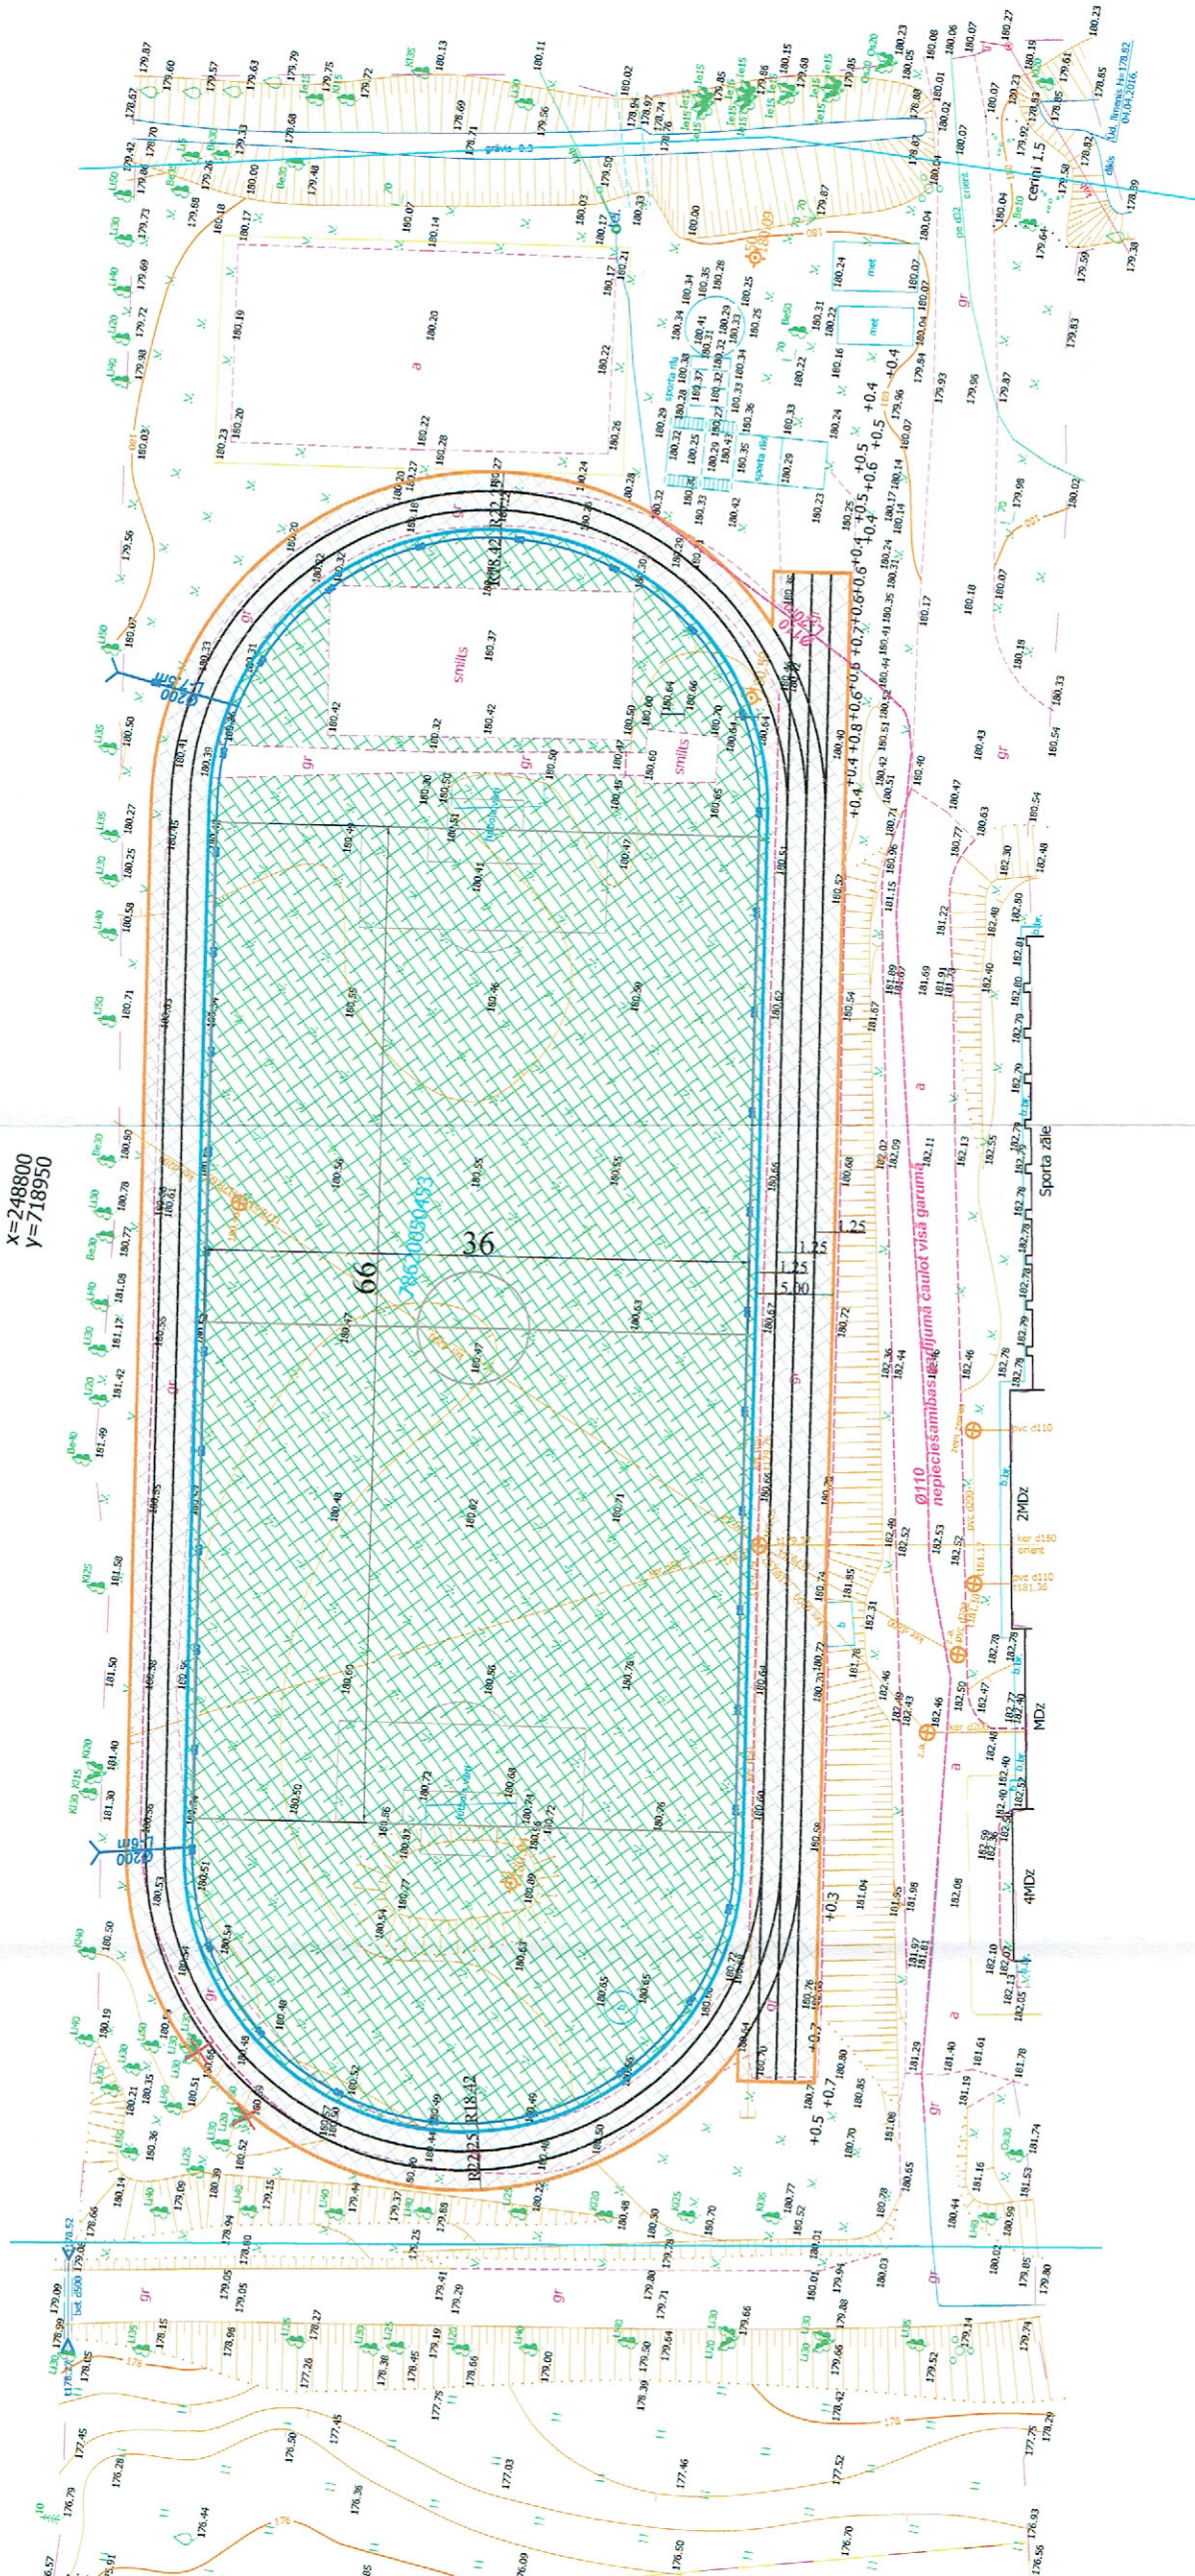

Apzīmējumi:

- ✗ - demontējamie objekti
- ACO Multifline PP100
- apmale BR 100.20.8
- Ø200 L-6m
- Ø110 L-20m

Aizsargcaurule SIA "Lattelecom" sakaru kabelim, novietojumu precizēt izbūves laikā pieaicinot pārstāvi

- zāliens (futbola laukumam)

- sintētiskais segums

-DR- projektētā drenāžas caurule 92/80 ar ģeotekstila filtru ieguldīšana (smilšainās vietās)

- plastmasas carteka ar dimentru, garumu



SIA "IMU birojs"
Reģ.Nr. 48503021954

Celtnieku iela 6-54, Saldus, Saldus nov., LV-3801

Paraksts Datums

I.Mežole-Unte 07.2016

Projektēja I.Mežole-Unte 07.2016

Pasūtītājs: Rēzeknes novada Kaunatas pagasta pārvalde
Reģ.Nr. 90000048608
Rāznas iela 38, Kaunata, LV - 4622

Projekta Nr.: 03/2016

Sporta laukuma izbūve Kaunatas pagastā, Rēzeknes novadā


Sporta laukuma plāns ar segumiem I būves kārtai

Stadija TP 2 1/1 Marka TS

Mērogs b/m

2/4

X=248800
Y=718950

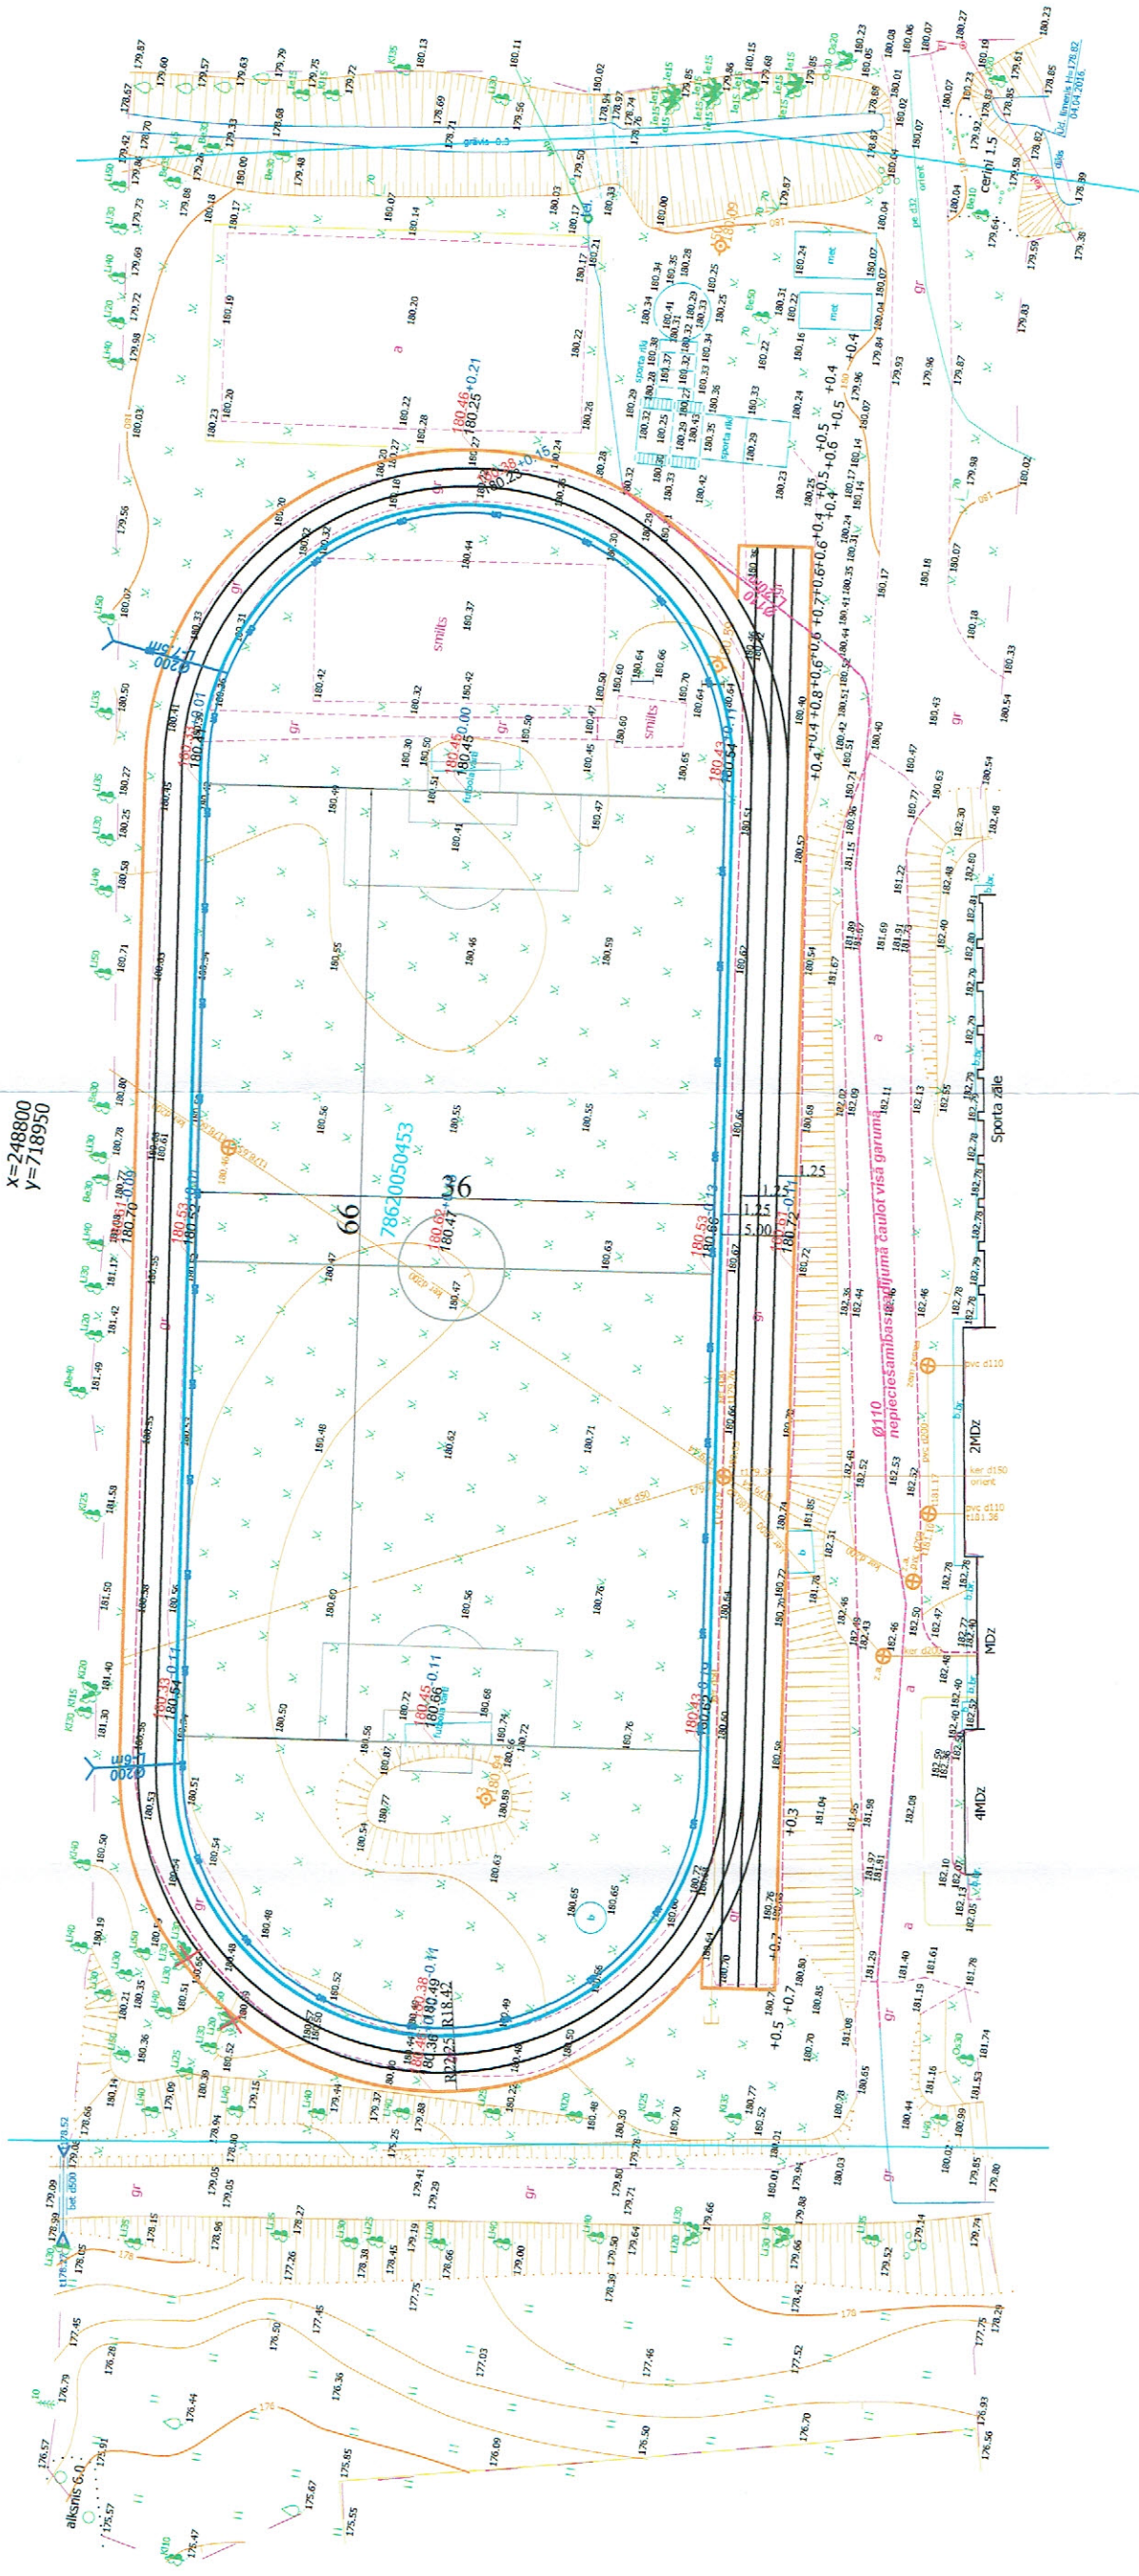


X=248750
Y=719050

Apzīmējumi:


- X - demontējami objekti
- ACO Multiline PP 100
- apmale BR 100.20.8
- Ø200 - plastmasas caurte ar dimentru, garumu
- L-6m
- Ø110 - nepieciešamības gadījumā caurot vīša garumi
- L-20m

95.32 - projektētā augstuma atzīme
95.50 - esošā augstuma atzīme
—DR— projektētā drenāžas caurule 92/80 ar ģeotekstila filtru ierūgulīšana (smilšainās vietās)

	SIA "IMU birojs" Reģ.Nr. 48503021954		Pasūtītājs: Rēzeknes novads Kaunatas pagasta pārvalde Reģ.Nr. 90000048608 Rāznas iela 38, Kaunata, LV - 4622	
	Celtnieku iela 6-54, Saldus, Saldus nov., LV-3801		Projekta Nr.: 03/2016	
Būvprojekta vadītāja I.Mežole-Unte		Paraksts	Datums 07.2016	Vertikālais plānojums I būves kārtai
Projektēja I.Mežole-Unte		[Signature]	[Signature]	
Sports laukuma izbūve Kaunatas pagastā, Rēzeknes novads			Mērogs 1:500	
Resē-jums		Stadija		Marka
3		TP		1/1
TS		TS		25

X=248800
Y=718950

X=248750
Y=719050

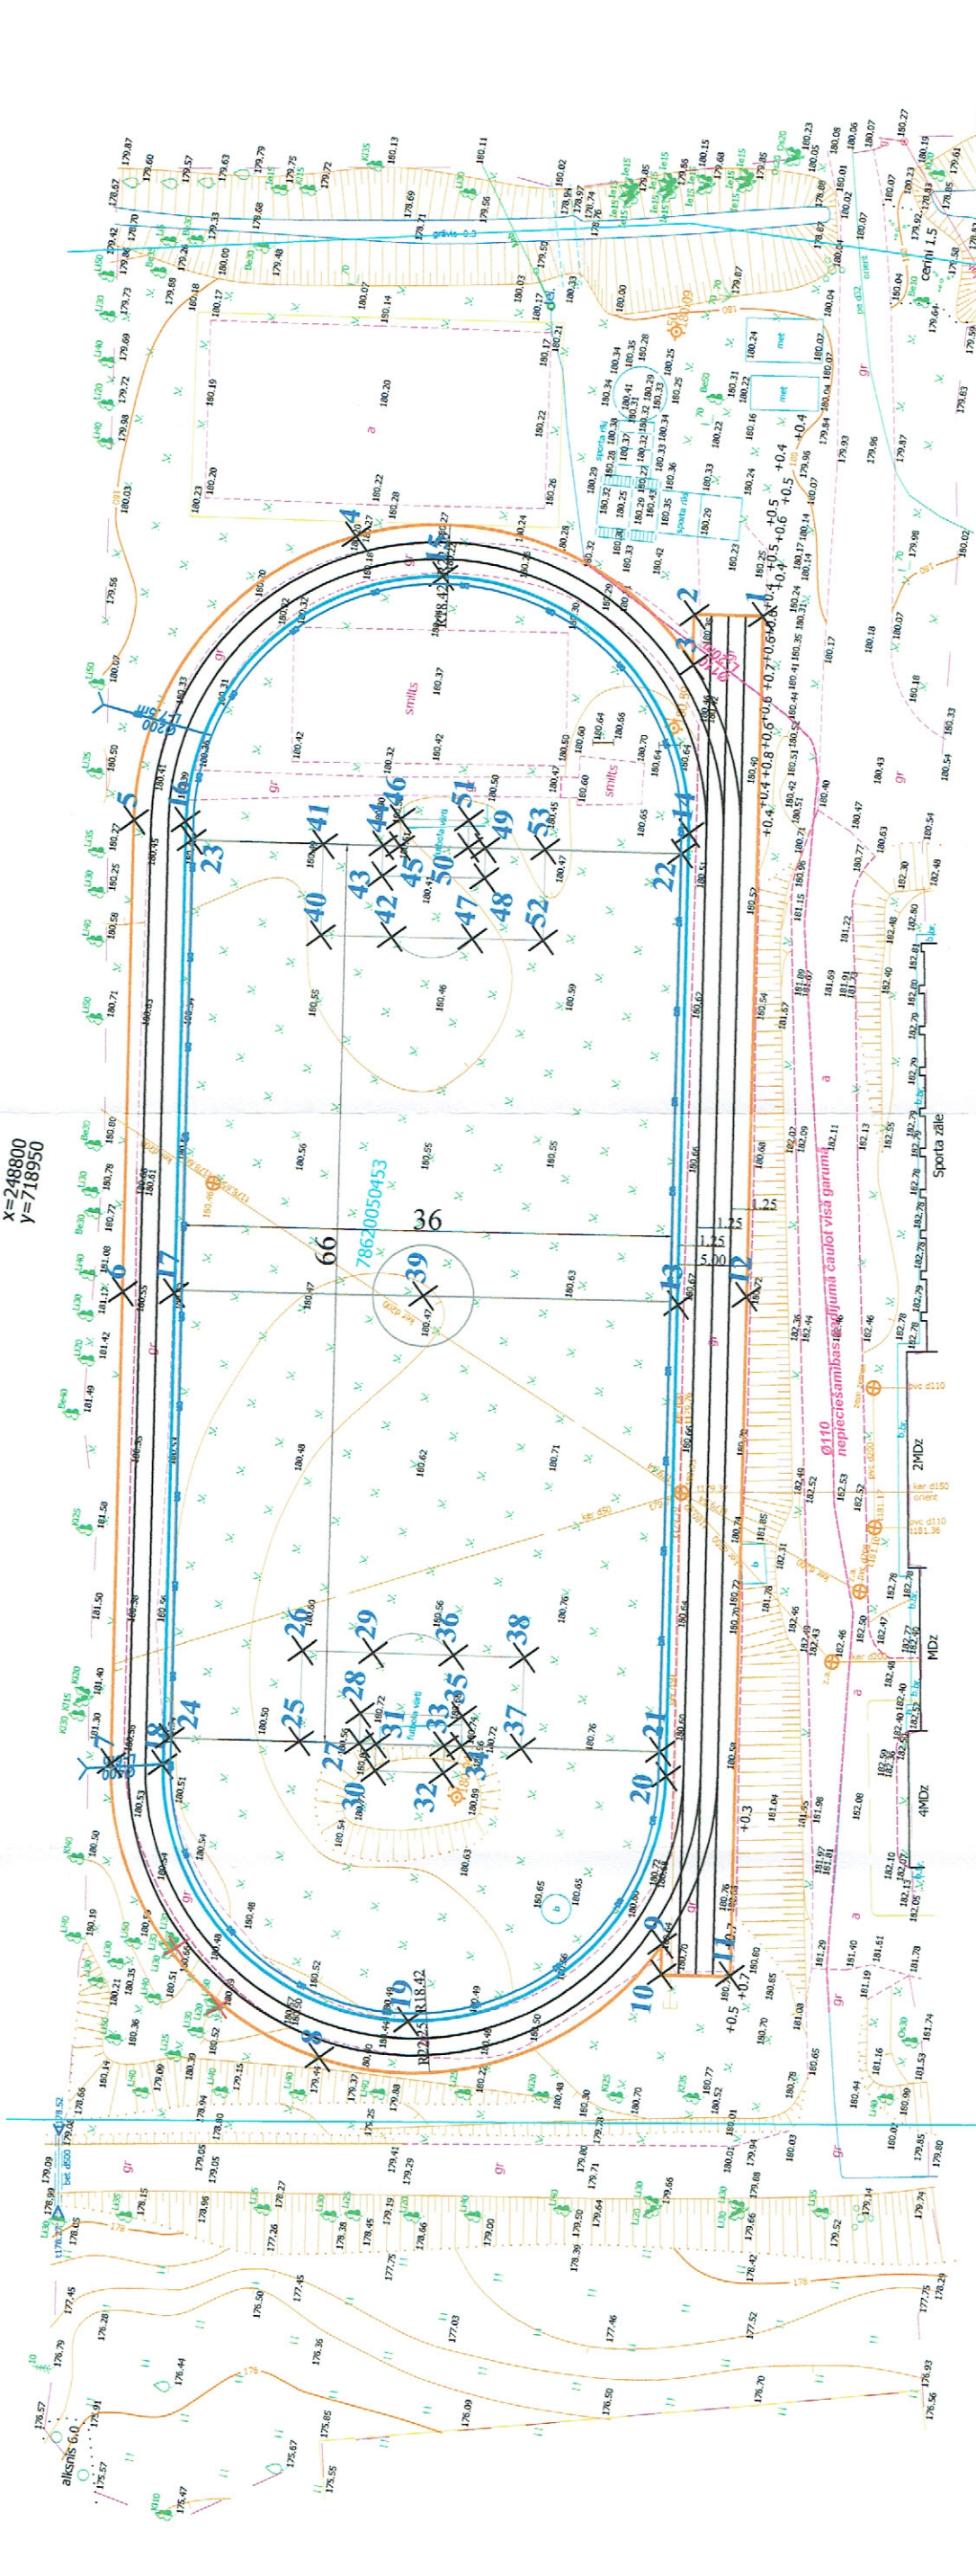

Koordināšu punktu saraksts		
Nr.p.k	ZP (Y)	AG (X)
1	248753.13	719002.83
2	248758.08	719002.13
3	248757.57	718998.48
4	248783.53	719003.83
5	248796.19	718980.54
6	248791.35	718946.22
7	248786.51	718911.89
8	248767.90	718893.01
9	248744.43	718905.34
10	248744.12	718903.11

Koordināšu punktu saraksts		
Nr.p.k	ZP (Y)	AG (X)
11	248739.16	718903.81
12	248746.15	718953.32
13	248751.00	718951.91
14	248755.84	718986.23
15	248776.74	719001.97
16	248792.48	718981.07
17	248787.64	718946.74
18	248782.79	718912.42
19	248761.89	718896.68
20	248746.16	718917.58

Koordināšu punktu saraksts		
Nr.p.k	ZP (Y)	AG (X)
21	248746.91	718919.31
22	248756.13	718984.67
23	248791.80	718979.80
24	248782.58	718914.45
25	248773.16	718915.76
26	248774.03	718922.37
27	248768.80	718916.34
28	248769.09	718918.54
29	248768.89	718923.05
30	248767.30	718914.52

Koordināšu punktu saraksts		
Nr.p.k	ZP (Y)	AG (X)
31	248767.56	718916.50
32	248762.35	718915.18
33	248762.62	718917.17
34	248761.37	718917.34
35	248761.66	718919.52
36	248763.03	718923.82
37	248757.02	718917.90
38	248757.89	718924.51
39	248769.55	718949.53
40	248781.29	718974.47

Koordināšu punktu saraksts		
Nr.p.k	ZP (Y)	AG (X)
41	248782.22	718981.07
42	248776.15	718975.20
43	248777.56	718979.48
44	248777.86	718981.70
45	248776.63	718981.86
46	248776.91	718983.84
47	248770.30	718976.02
48	248770.13	718980.53
49	248770.44	718982.73
50	248771.68	718982.55

Koordināšu punktu saraksts		
Nr.p.k	ZP (Y)	AG (X)
51	248771.96	718984.53
52	248765.16	718976.74
53	248766.09	718983.34

Apzīmējumi:

- × - demontējami objekti
- ACO Multiline PP100
- apmale BR 100.20.8

- Ø200 - plastmasas caurka ar dimentru, garumu
- L-6m

Aizsargcaurule SIA "Lafitecom" sakaru kabelim, novietojumu precizēt izbūves laikā pieaicinot pārštāvi

- ×1 - koordināšu punkts ar numuru

- DR— projektētā drenāžas caurule 92/80 ar ģeotekstila filtru ieguldīšana (smilšainās vietās)



SIA "IMU birojs"
Reģ.Nr. 48503021954

Celtnieku iela 6-54, Saldus, Saldus nov., LV-3801

Paraksts	Datums
<i>I.Mežole-Unte</i>	07.2016
<i>I.Mežole-Unte</i>	07.2016

Pasūtītājs: Rēzeknes novada Kaunatas pagasta pārvalde
Reģ.Nr. 90000048608
Rāznas iela 38, Kaunata, LV - 4622

Projekta Nr.: 03/2016
Sporta laukuma izbūve Kaunatas pagastā, Rēzeknes novadā

Koordināšu plāns ar sarakstu l būves kārtai		Rasē-jums	Lapa	Marka
TP	4	1/1	TS	

Mērogs 1:50