



KOKA BAĻĶU ROTAĻU VIETA

M 1 : 20


VIRSSKATS

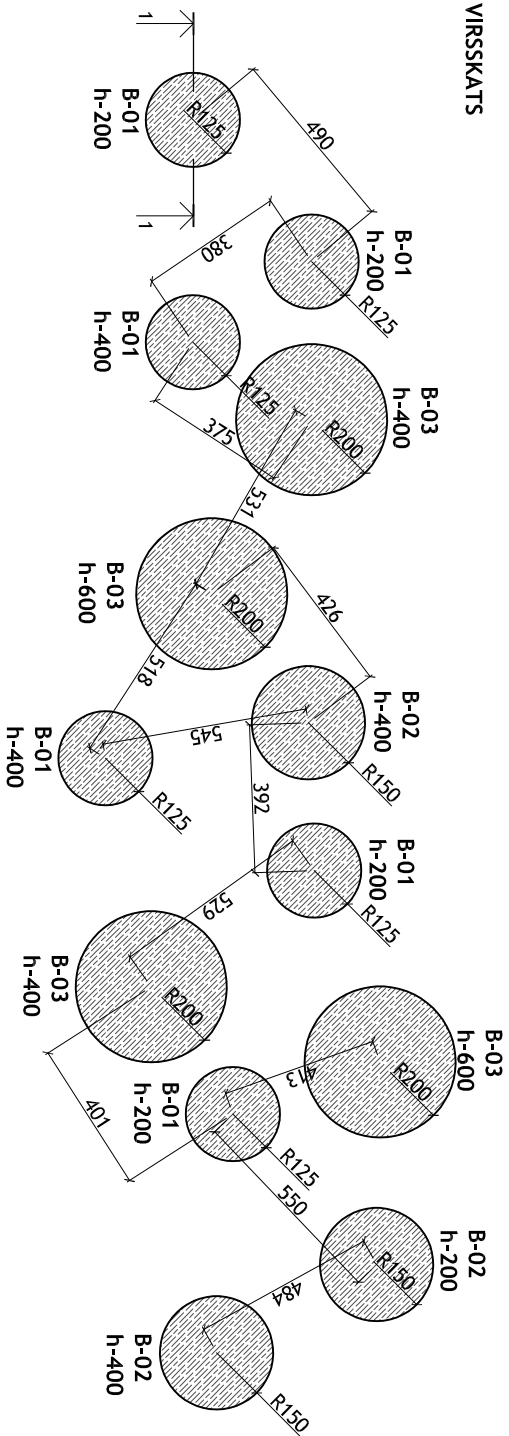

PRETSKATS

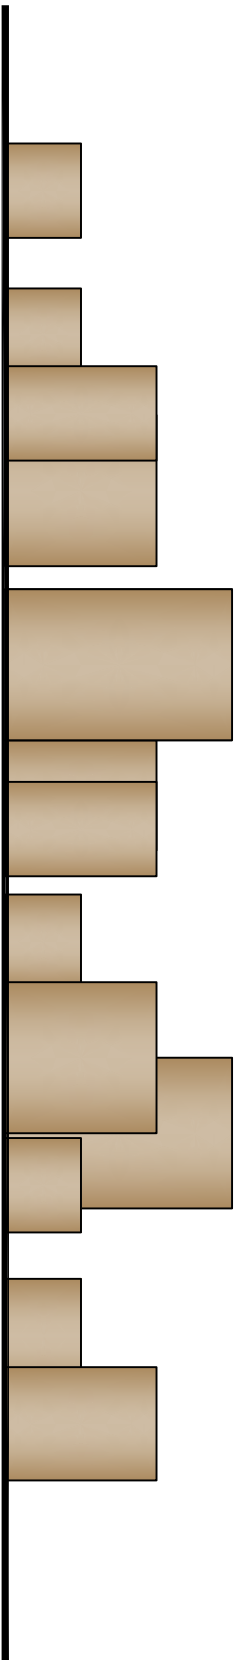

SKĒLUMS A-A

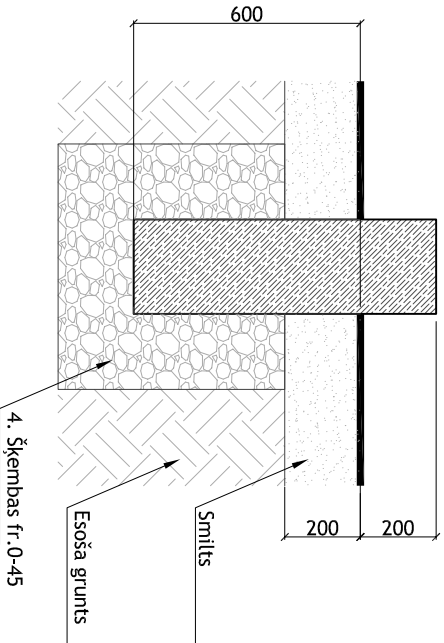

ELEMENTU SPECIFIKĀCIJA				
Nr.	Nosaukums	Marka	Izmērs, mm	Mērvienība
1.	Baļķis	B01	d-200mm, l-5200	m³
2.	Baļķis	B02	d-300mm, l-2800	m³
3.	Baļķis	B03	d-400mm, l-4400	m³
4.	Šķembas			m³

NORĀDĪJUMI

1. Rotālu iekārtai izmantot baļķus bez mizām.
2. Ja kokmateriāliem iespējams noteikt koka augšanas virzienu, tad zemē rakt galotnes daļu.
3. Zemē ierokamo koka daļu pārklāt ar darvu vai piesūcināt ar eļļu.
4. Zāģmateriālu pieļaujamais zaru skaits atbilstoši "SKUKOKU ZĀĢMATERIĀLU PIELIETOŠANA vadlīnijas" 2.3. nodaļai.
5. Lai aizsargātu koksnī no bojāšanās, pirms stenda izveides paredzēta koknes dziļā impregnēšana (brūnā krāsā). Dziļo impregnēšanu veiktkoksnē ar mitruma daudzumu 25%+/- 3%.
6. -3.klases impregnēšana pēc EN 351 standartā paredzēta koksnē, kas atrodas virs zemes
7. -4.klases impregnēšana pēc EN 351 standartā paredzēta koksnē, kas ierokama zemē.
8. koka elementu virsmas jāpiesūcina ar aizsargmateriāliem, kas tos pasargā no uguns un bioloģiskas iedarbības. Aizsargmateriālus izvēlēties atbilstoši LVS 350-2:2000: "Koka un koksnē izstrādājumu izturība- Masīvās koknes dabīgā izturība - 2.daļa. Norādījumi par atsevišķu Eiropā izplatītu koku sugu dabīgo noturību un impregnēšanas iespējām".
9. Rotālu iekārtas koka diametrs var atšķirties no projektā norādītā.
10. Visas atkāpes no projekta risinājumiem rakstiski saskaņot ar Pasūtītāju un projekta autoru.

<div><div><div><div><div><div></div></div></div><div><div><div></div></div><div><div></div></div></div><div><div><div></div></div><div><div></div></div></div><div><div><div></div></div><div><div></div></div></div></div></div><div><div>SIA "MUUR"</div><div>Reģ.Nr.:42403028203</div><div>Būvkomersanta reģ.Nr.: 9137-R</div><div>Darzu iela 21-42, Rēzekne, LV-4601</div><div>Pulkveža Brieža 13-4, Rēzekne, LV- 4601</div><div>mob.t.: 26456498; e-pasts: muur.birojs@inbox.lv</div></div></div>	
Būvprojekta vad.	L.Līce
Arhitekts	L.Līce
Pasūtītājs:	RĒZEKNES NOVADA PAŠVALDĪBA Reģ.Nr.90009112679
Objekts:	ĀRA ROTAĻU LAUKUMA IEKĀRTU NOVIETOŠANA
Objekta adrese:	PARKA IELĀ 1, LŪZNAVĀ, LŪZNAVAS PAGASTĀ, RĒZEKNES NOVADĀ
Rasējuma nosaukums:	KOKA BAĻĶU ROTAĻU IEKĀRTA
Pasūtījuma Nr.:	M 11 / 2017
Reg.Nr.:	M 11 / 2017
Datums:	22.05.2017.
Mērogs:	1:20
Lapas Nr.:	
Rasējuma nosaukums.:	Luznava rotallaukums.dwg