

**APZIMĒJUMI**

**FUNKCIJĀLĀS ZONAS**

- Savrupmāju apbūves teritorija (DzS)
- Mazstāvu dzīvojamās apbūves teritorija (DzM)
- Publiskās apbūves teritorija (P)
- Publiskās apbūves teritorija (P1, P2)
- Jauktas centra apbūves teritorija (JC)
- Rūpnieciskās apbūves teritorija (R)
- Transporta infrastruktūras teritorija (TR)
- Tehnikās apbūves teritorija (TA)
- Dabas un apstādījumu teritorija (DA)
- Dabas un apstādījumu teritorija (DA1, DA2)
- Mežu teritorija (M)
- Lauksaimniecības teritorija (L)
- Lauksaimniecības teritorija (L1, L2)
- Ūdeni teritorija (Ū)

**TERITORIJAS AR īPAŠIEM NOTEIKUMIEM**

- Teritorijas valsts aizsardzības funkciju veikšanai (TIN11)
- Ainaviski vērtīga teritorija (TIN5)

**TRANSPORTA INFRASTRUKTŪRA**

- Valsts galvenais autoceļš
- Valsts reģionālais autoceļš
- Valsts vietējais autoceļš
- Pašvaldības autoceļš
- Iela
- Cits ceļš
- Dzelceļš

**CITI APZIMĒJUMI UN OBJEKTI**


- Notekūdeņu attīrīšanas iekārtas
- Potenciāli piesārņota vieta
- Ciema robeža plānotā
- Zemes vienība
- Applūstošā teritorija
- Pazemes ūdens nemšanas vieta
- Elektroīiku infrastruktūras objekts
- Valsts nozīmes regulējamā ūdensnoteika
- 6 līdz 20 kilovoltu elektroīiku gaisvadu līnija
- Elektroīiku kabeļu līnija
- Augstvērtīgie ainaviskie ceļi, ceļu posmi
- Augstvērtīgais skatu punkts

**ĪPAŠI AIZSARGĀJAMO DABAS TERITORIJU ROBEŽAS**

- Nacionāl parka robeža
- Rāznas nacionālā parka zonas
- Dabas lieguma zona
- Dabas parka zona
- Neitrāla zona

**KULTŪRVĒSTURISKIE UN DABAS OBJEKTI**

- Valsts aizsargājams kultūras piemineklis
- Valsts aizsargājamā kultūras pieminekļa teritorija
- Vietējas nozīmes kultūrvēsturisks un dabas objekts
- Aizsargājams koks (dižkoks)

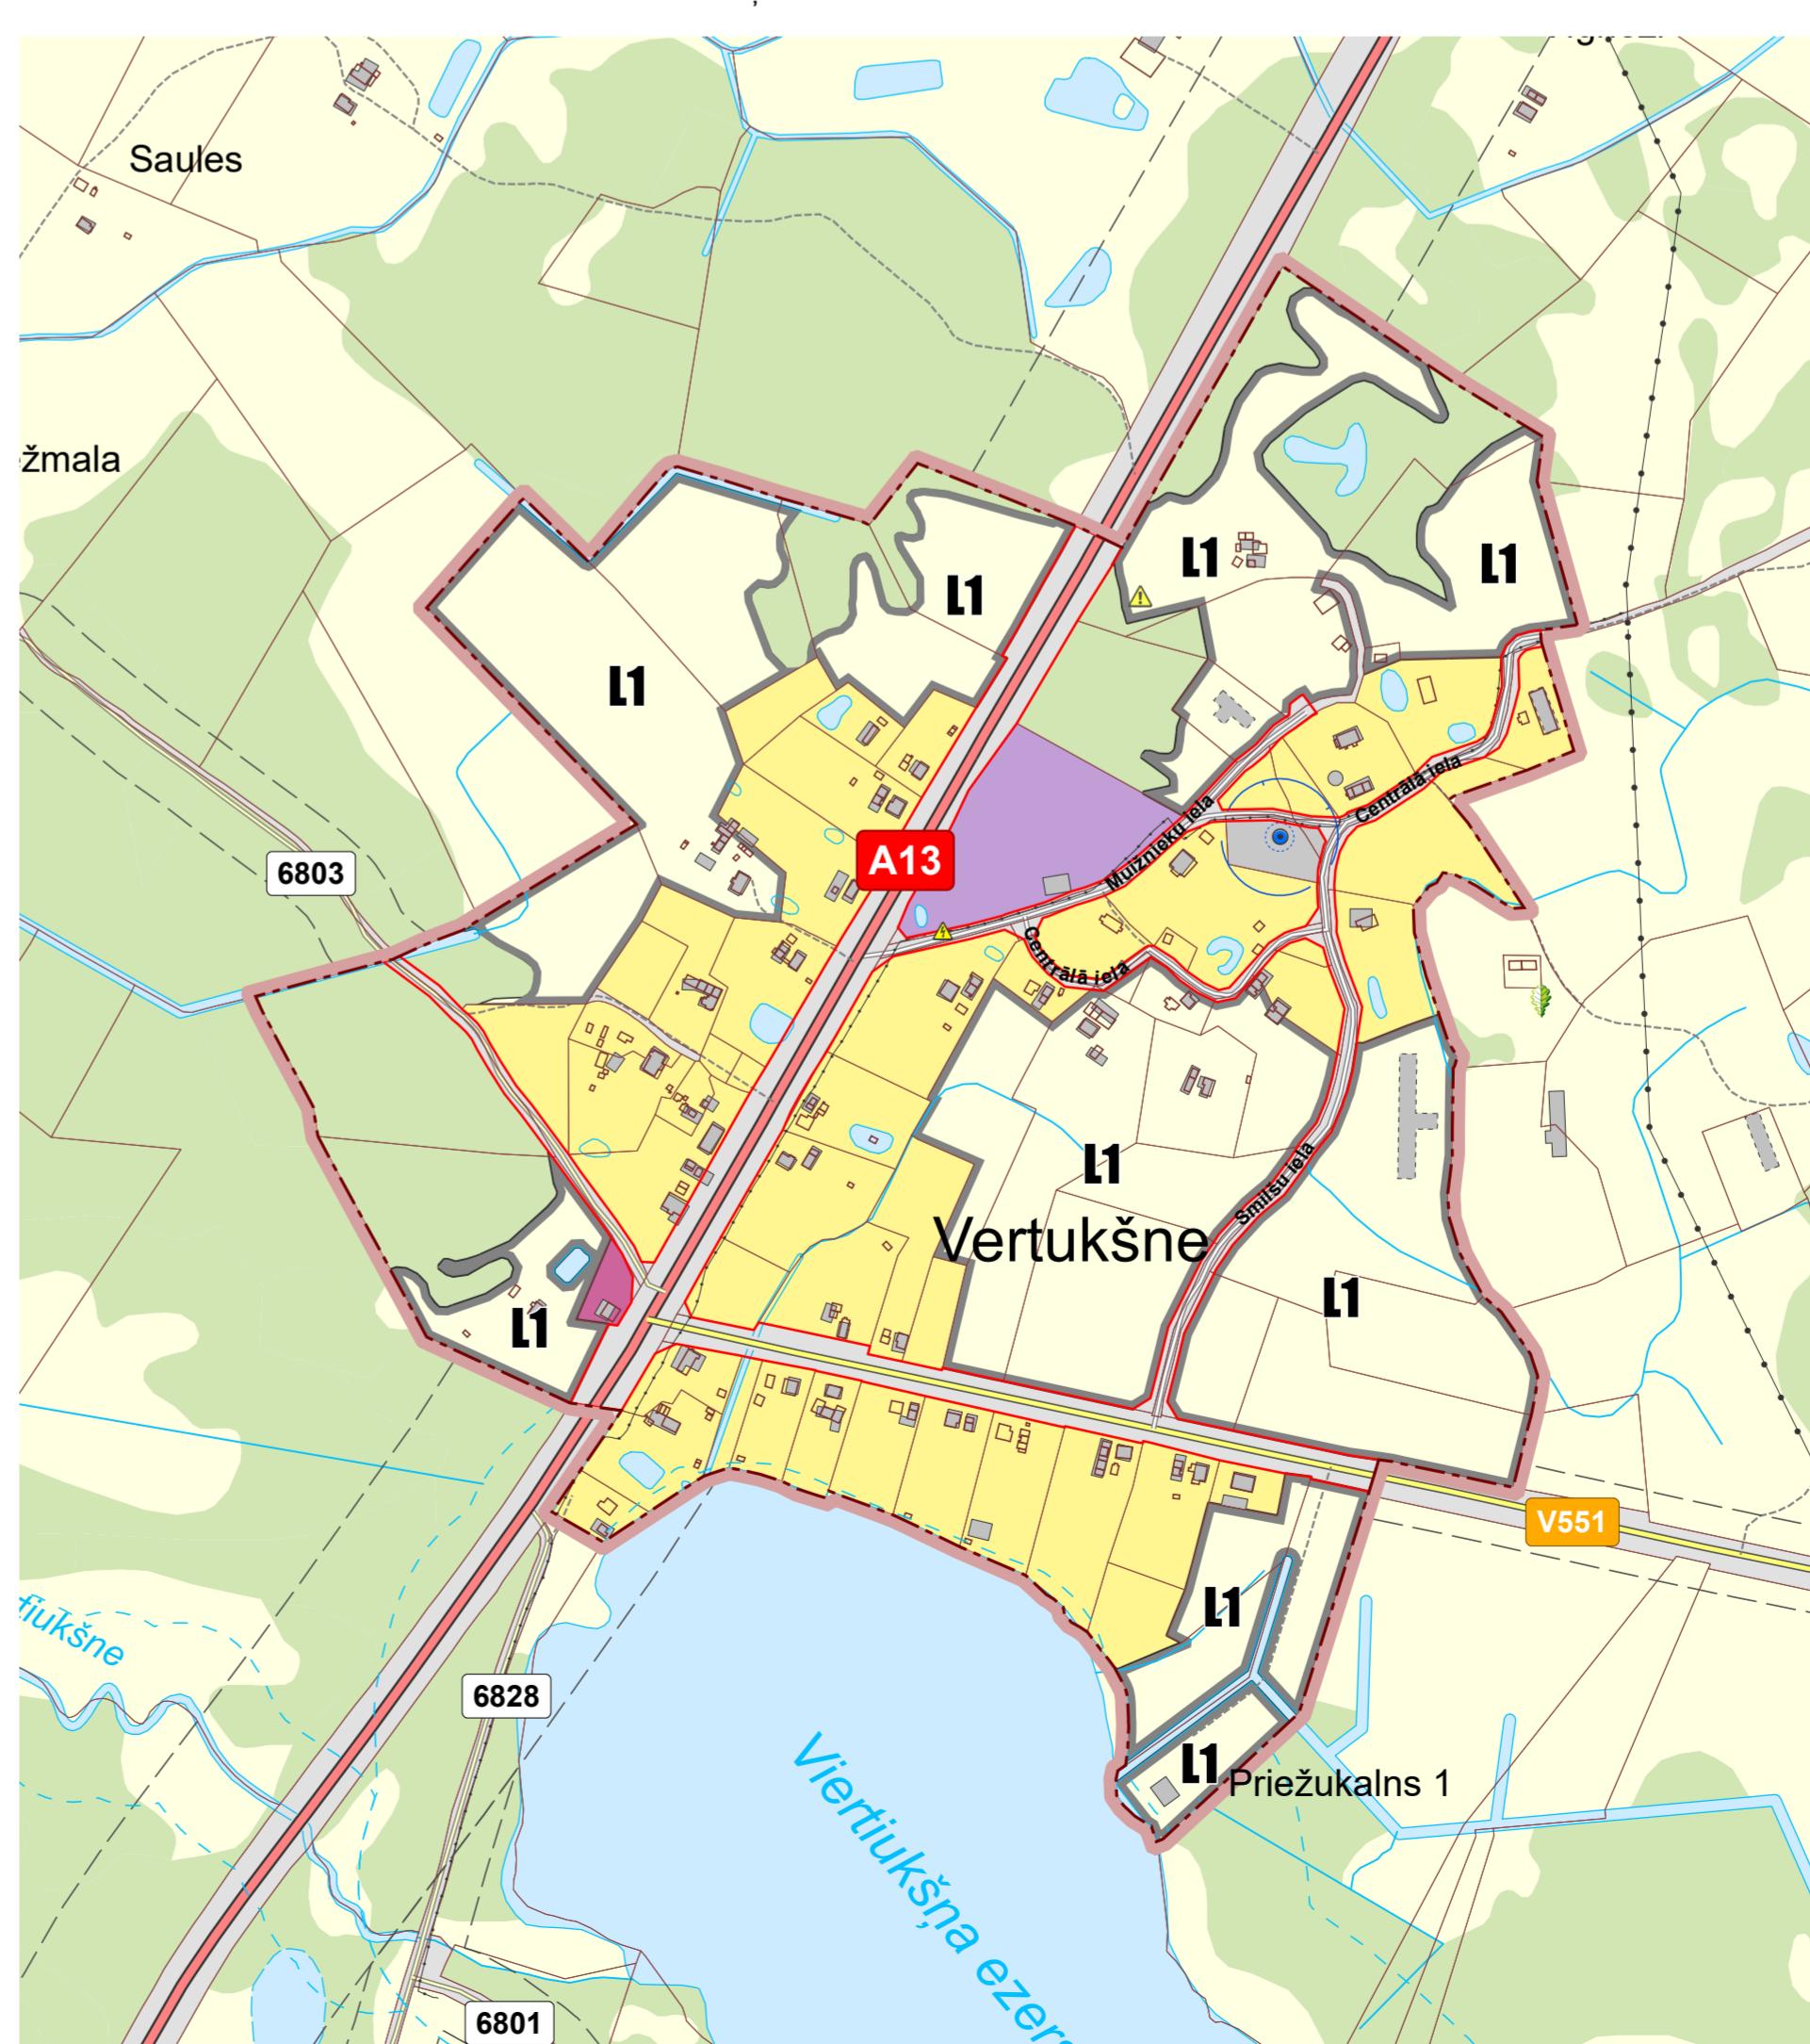

RĒZEKNES NOVADA LŪZNAVAS PAGASTA CIEMU TERITORIJAS FUNKCIJĀLĀ ZONĒJUMA KARTE				
Šī karte ir Rēzeknes novada teritorijas plānojuma sastāvdaļa				
Rēzeknes novada priekšsēdētājs:	Monviids Švarcs			
Vārds; Uzvārds	Paraksts	Datums	Mērogs:	1 : 5 000
Pr. izstrādātāja	Vita Jumtiņa			
			Mēroga noteikuma	1:10 000
PASŪTĪTĀJS		IZSTRĀDĀTĀJS		
Rēzeknes novada pašvaldība	SIA "Regionālie projekti"			
Atbilstošas iela 95a,	Rīga, LV-1045,			
Tāl.: 64622238	e-pasts: info@rezeknesnovads.lv			
REGIONĀLIE PROJEKTI	REGIONĀLIE PROJEKTI			
	e-pasts: birojs@rp.lv			
Mēroga noteikuma 1 : 10 000 Izdrugs mēroga samazināts				