


Grafiskā daļa izstrādāta mērogā 1:10 000

0 50 100 200 300 400 500 600 700 Meters

PIEZĪME: Latvijas 1992. gada ģeodēzisko koordinātu sistēma (LKS-1992)  
 Mēroga koeficients uz ass meridāna: 0,99960000  
 Attāluma mērvienība: metrs  
 Kadastra informācijas datu attīrošanai izmantoti Valsts zemes dienesta izsniegtie dati 2018. gada jūnijā.  
 Kartes pamatne attēlota izmantojot "Latvijas Ģeotelpiskās informācijas aģentūra" 2015.-2016. g. vienkrāsoto topogrāfisko karšu M 1:10 000 lapas un ortofotokarti, kas sagatavota 2015. g.

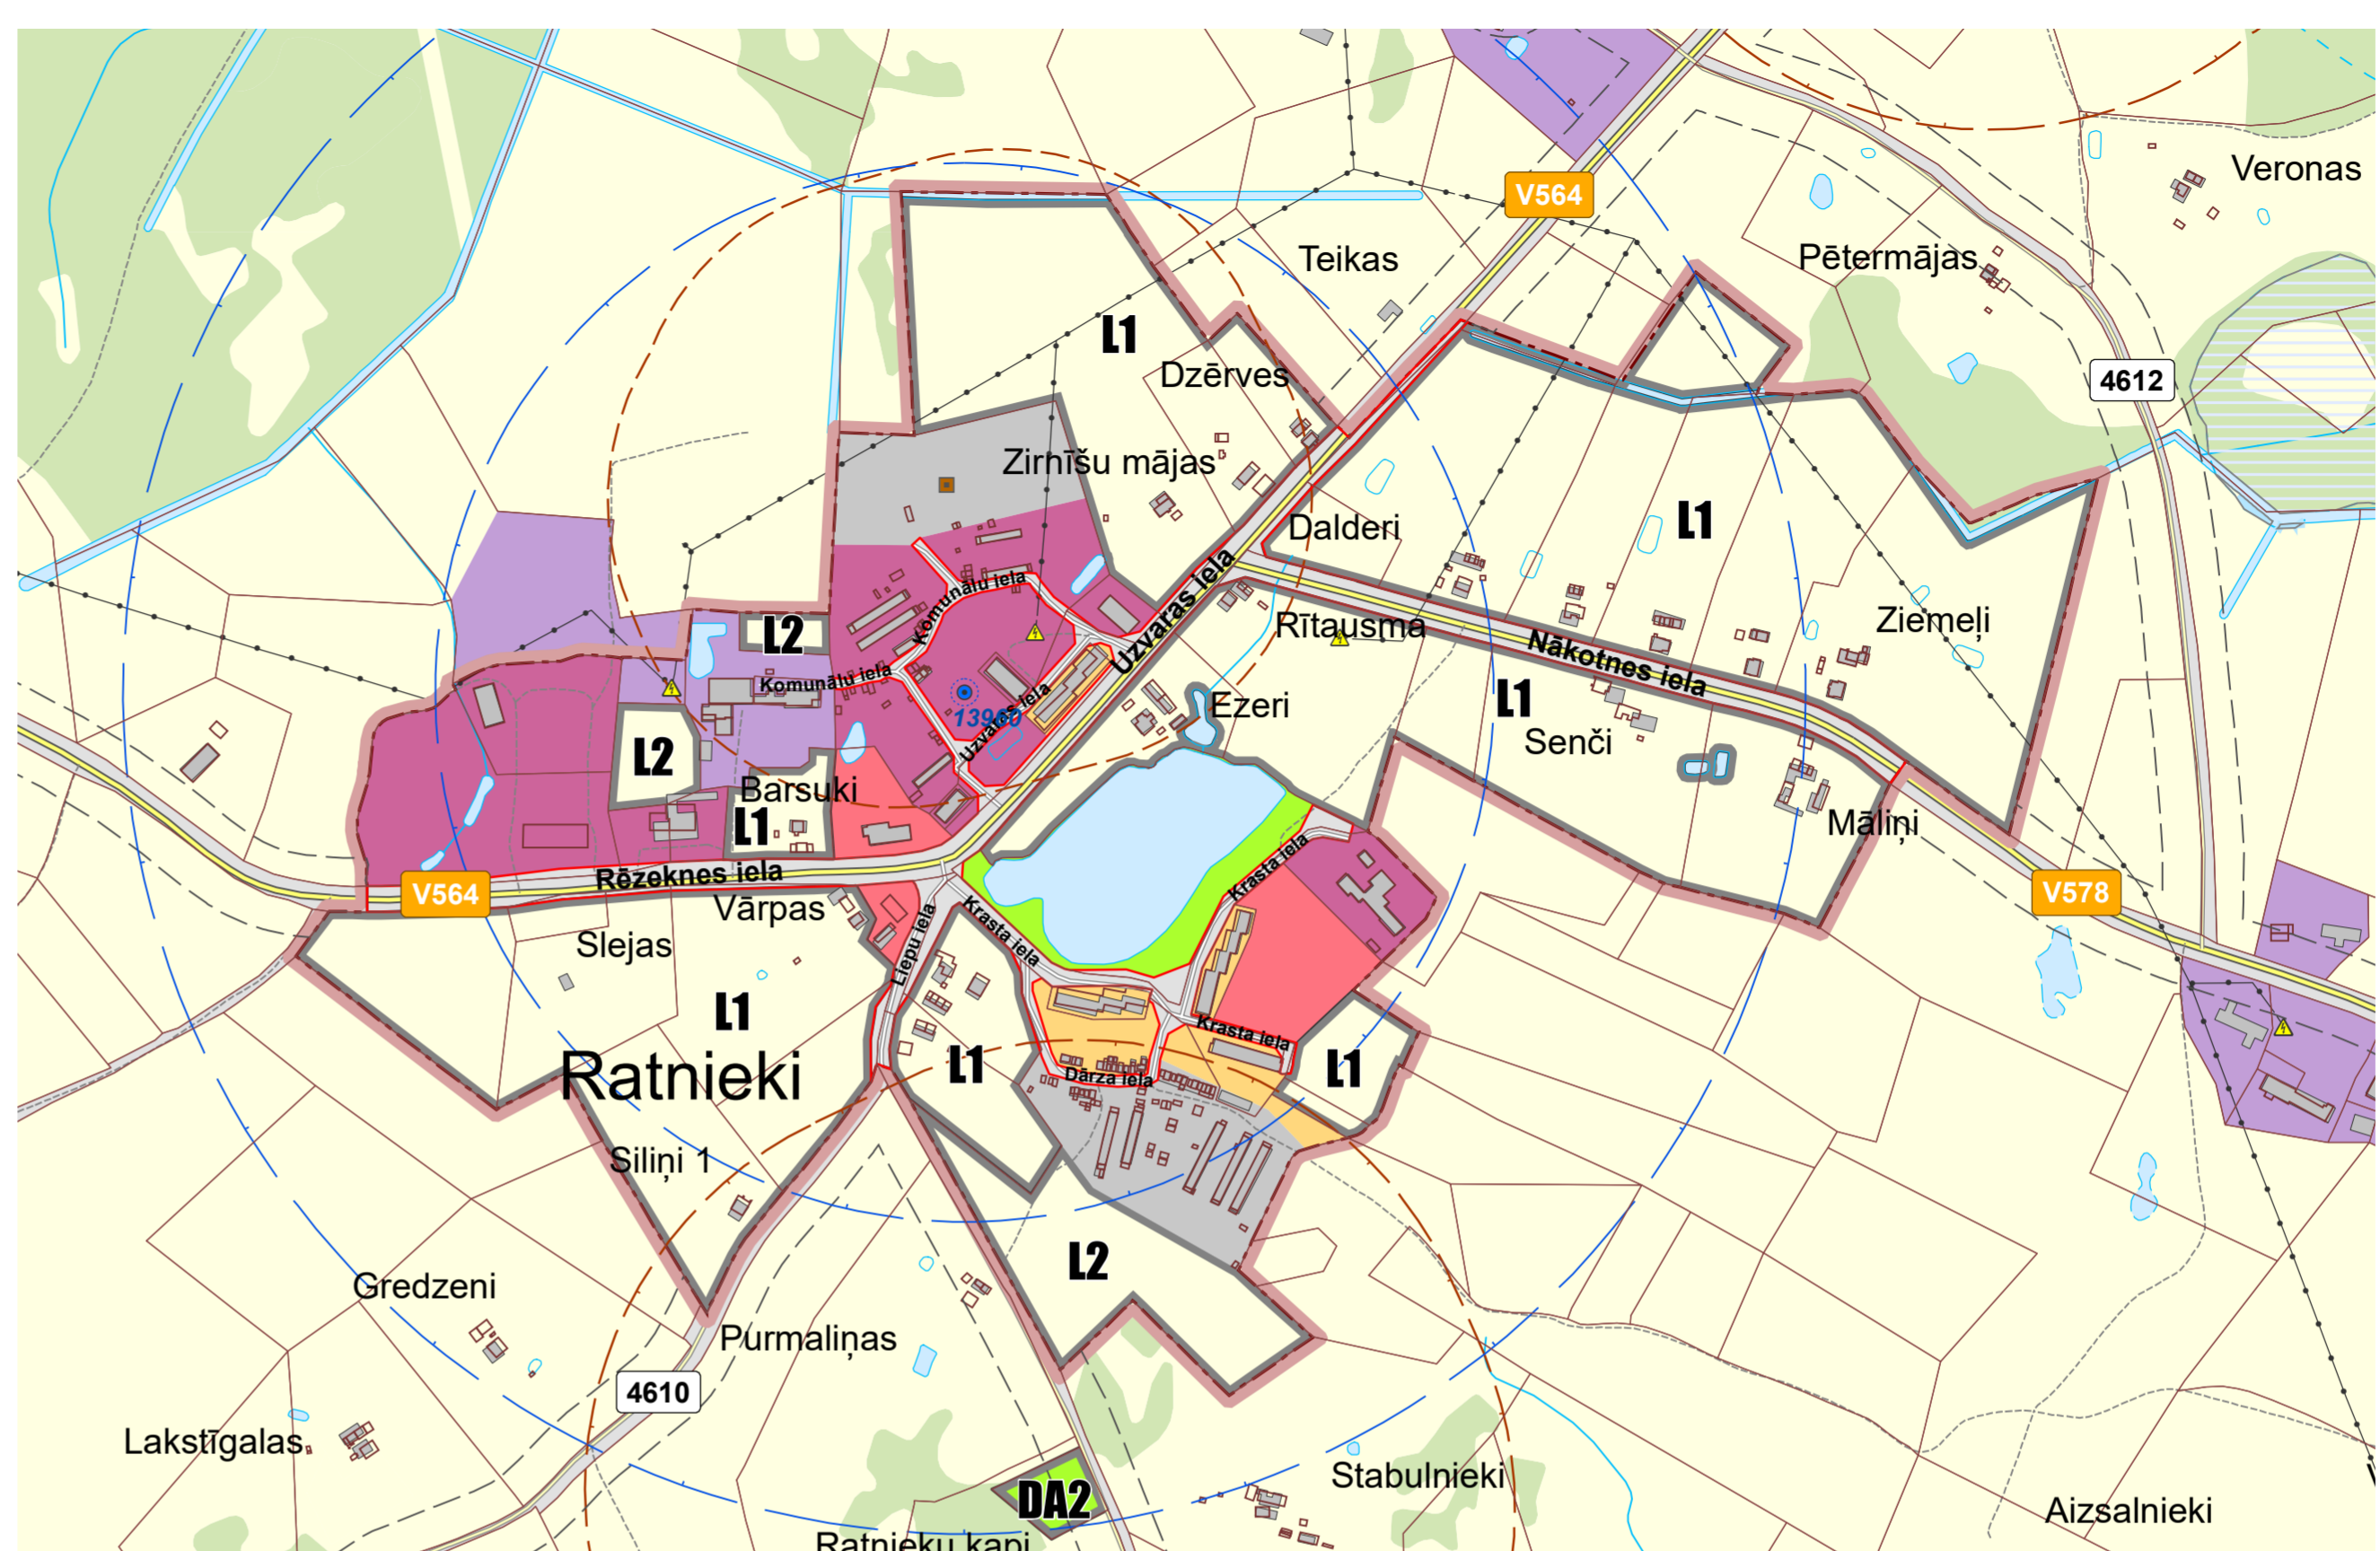

- APZĪMĒJUMI**
- FUNKCIONĀLĀS ZONAS**
- Savrupmāju apbūves teritorija (DzS)
  - Mazstāvu dzīvojamās apbūves teritorija (DzM)
  - Publiskās apbūves teritorija (P)
  - Publiskās apbūves teritorija (P2)
  - Jauktas centra apbūves teritorija (JC)
  - Rūpnieciskās apbūves teritorija (R)
  - Transporta infrastruktūras teritorija (TR)
  - Tehniskās apbūves teritorija (TA)
  - Dabas un apstādījumu teritorija (DA)
  - Dabas un apstādījumu teritorija (DA1, DA2)
  - Mežu teritorija (M)
  - Lauksaimniecības teritorija (L)
  - Lauksaimniecības teritorija (L1, L2)
  - Ūdeņu teritorija (Ū)
  - Ainaviski vērtīga teritorija (TIN5)
- TERITORIJAS AR ĪPAŠIEM NOTEIKUMIEM**
- Ainaviski vērtīga teritorija (TIN5)

- AIZSARGJOSLAS**
- Vides un dabas resursu aizsardzības aizsargjoslas**
- Virszemes ūdensobjektu aizsargjosla
  - Aizsargjosla ap kultūras pieminekli
  - Stingra režīma aizsargjosla ap pazemes ūdens ņemšanas vietu
  - Ķīmiskā aizsargjosla ap pazemes ūdens ņemšanas vietu
- Ekspluatācijas aizsargjoslas**
- Sarkanā līnija
  - Aizsargjosla gar autoceļiem
- Sanitārās aizsargjoslas**
- Aizsargjosla ap notekūdeņu attīrīšanas ietaisi
  - Aizsargjosla ap kapsētu
- ĪPAŠI AIZSARGĀJAMO DABAS TERITORIJU ROBEŽAS**
- Mikrolieguma teritorija
- Rāznas Nacionālā parka zonas**
- Dabas lieguma zona
  - Dabas parka zona
  - Neitrālā zona

- TRANSPORTA INFRASTRUKTŪRA**
- Valsts reģionālais autoceļš
  - Valsts vietējais autoceļš
  - Pašvaldības autoceļš
  - Iela
  - Cits ceļš
- CITI APZĪMĒJUMI UN OBJEKTI**
- Notekūdeņu attīrīšanas iekārtas
  - Potenciāli piesārņota vieta
  - Ciema robeža
  - Zemes vienība
  - Applūstošā teritorija
  - Publiskā piekļuve ūdenim
  - Pazemes ūdens ņemšanas vieta
  - Elektrisko tīklu infrastruktūras objekts
  - Valsts nozīmes regulējamā ūdensnoteka
  - 6 līdz 20 kilovoltu elektrisko tīklu gaisvadu līnija
  - Elektrisko tīklu kabelu līnija
  - Augstvērtīgais skatu punkts
  - Augstvērtīgi ainaviskie ceļi, ceļu posmi
- KULTŪRVĒSTURISKIE UN DABAS OBJEKTI**
- Valsts aizsargājams kultūras piemineklis
  - Valsts aizsargājamā kultūras pieminekļa teritorija
  - Vietējas nozīmes kultūrvēsturiskais un dabas objekts

**RĒZEKNES NOVADA ČORNAJAS PAGASTA CIEMU TERITORIJAS FUNKCIONĀLĀ ZONĒJUMA KARTE**  
 Šī karte ir Rēzeknes novada teritorijas plānojuma sastāvdaļa

Rēzeknes novada domes priekšsēdētājs: <b>Monvīds Švarcs</b>				
	Vārds, Uzvārds	Paraksts	Datums	Mērogs:
				1 : 5 000
Pr. izstrādātāja	<b>Vita Jumiņa</b>			
				Mēroga noteiktība 1:10 000

<b>PASŪTĪTĀJS</b>	<b>IZSTRĀDĀTĀJS</b>
 Rēzeknes novada pašvaldība Atbrīvošanas aleja 95a, Rēzekne, LV-4601 Tālrunis: 64622238 e-pasts: info@rezeknesnovads.lv	 SIA "Regionālie projekti" Rūpniecības iela 32b-501, Rīga, LV-1045 Tālrunis: 67320809 e-pasts: birojs@rp.lv

Mēroga noteiktība 1 : 10 000  
Izdrukas mērogs samazināts