


- APZĪMĒJUMI**
- FUNKCIONĀLĀS ZONAS**
- Savrupmāju apbūves teritorija (DzS)
  - Mazstāvu dzīvojamās apbūves teritorija (DzM)
  - Publiskās apbūves teritorija (P)
  - Publiskās apbūves teritorija (P1, P2)
  - Jauktas centra apbūves teritorija (JC)
  - Rūpnieciskās apbūves teritorija (R)
  - Transporta infrastruktūras teritorija (TR)
  - Tehniskās apbūves teritorija (TA)
  - Dabas un apstādījumu teritorija (DA)
  - Dabas un apstādījumu teritorija (DA1, DA2)
  - Mežu teritorija (M)
  - Lauksaimniecības teritorija (L)
  - Lauksaimniecības teritorija (L1, L2)
  - Ūdeņu teritorija (Ū)
- TERITORIJAS AR ĪPAŠIEM NOTEIKUMIEM**
- Teritorijas valsts aizsardzības funkciju veikšanai (TIN11)
  - Ainaviski vērtīga teritorija (TIN5)

- AIZSARGJOSLAS**
- Vides un dabas resursu aizsardzības aizsargjoslas**
- Virszemes ūdensobjektu aizsargjosla
  - Aizsargjosla ap kultūras pieminekli
  - Stingra režīma aizsargjosla ap pazemes ūdens ņemšanas vietu
  - Ķīmiskā aizsargjosla ap pazemes ūdens ņemšanas vietu
  - Bakterioģiskā aizsargjosla ap pazemes ūdens ņemšanas vietu
- Eksploatacijas aizsargjoslas**
- Sarkanā līnija
  - Aizsargjosla gar autoceļiem
- Sanitārās aizsargjoslas**
- Aizsargjosla ap notekūdeņu attīrīšanas ietasi
  - Aizsargjosla ap kapsētu

- TRANSPORTA INFRASTRUKTŪRA**
- Valsts galvenais autoceļš
  - Valsts reģionālais autoceļš
  - Valsts vietējais autoceļš
  - Pašvaldības autoceļš
  - Iela
  - Cits ceļš
  - Dzelzceļš

- CITI APZĪMĒJUMI UN OBJEKTI**
- Notekūdeņu attīrīšanas iekārtas
  - Potenciāli piesārņota vieta
  - Ciema robeža
  - Zemes vienība
  - Aplūstošā teritorija
  - Pazemes ūdens ņemšanas vieta
  - Elektrisko tīklu infrastruktūras objekts
  - Valsts nozīmes regulējamā ūdensnoteka
  - 6 līdz 20 kilovoltu elektrisko tīklu gaisvadu līnija
  - Elektrisko tīklu kabelu līnija
  - Augstvērtīgie ainaviskie ceļi, ceļu posmi
  - Augstvērtīgais skatu punkts
- ĪPAŠI AIZSARGĀJAMO DABAS TERITORIJU ROBEŽAS**
- Nacionālā parka robeža
- Rāznas Nacionālā parka zonas**
- Dabas lieguma zona
  - Dabas parka zona
  - Neitrālā zona
- KULTŪRVĒSTURISKIE UN DABAS OBJEKTI**
- Valsts aizsargājams kultūras pieminekļis
  - Valsts aizsargājamā kultūras pieminekļa teritorija
  - Vietējas nozīmes kultūrvēsturiskais un dabas objekts
  - Aizsargājams koks (dīkšķoks)

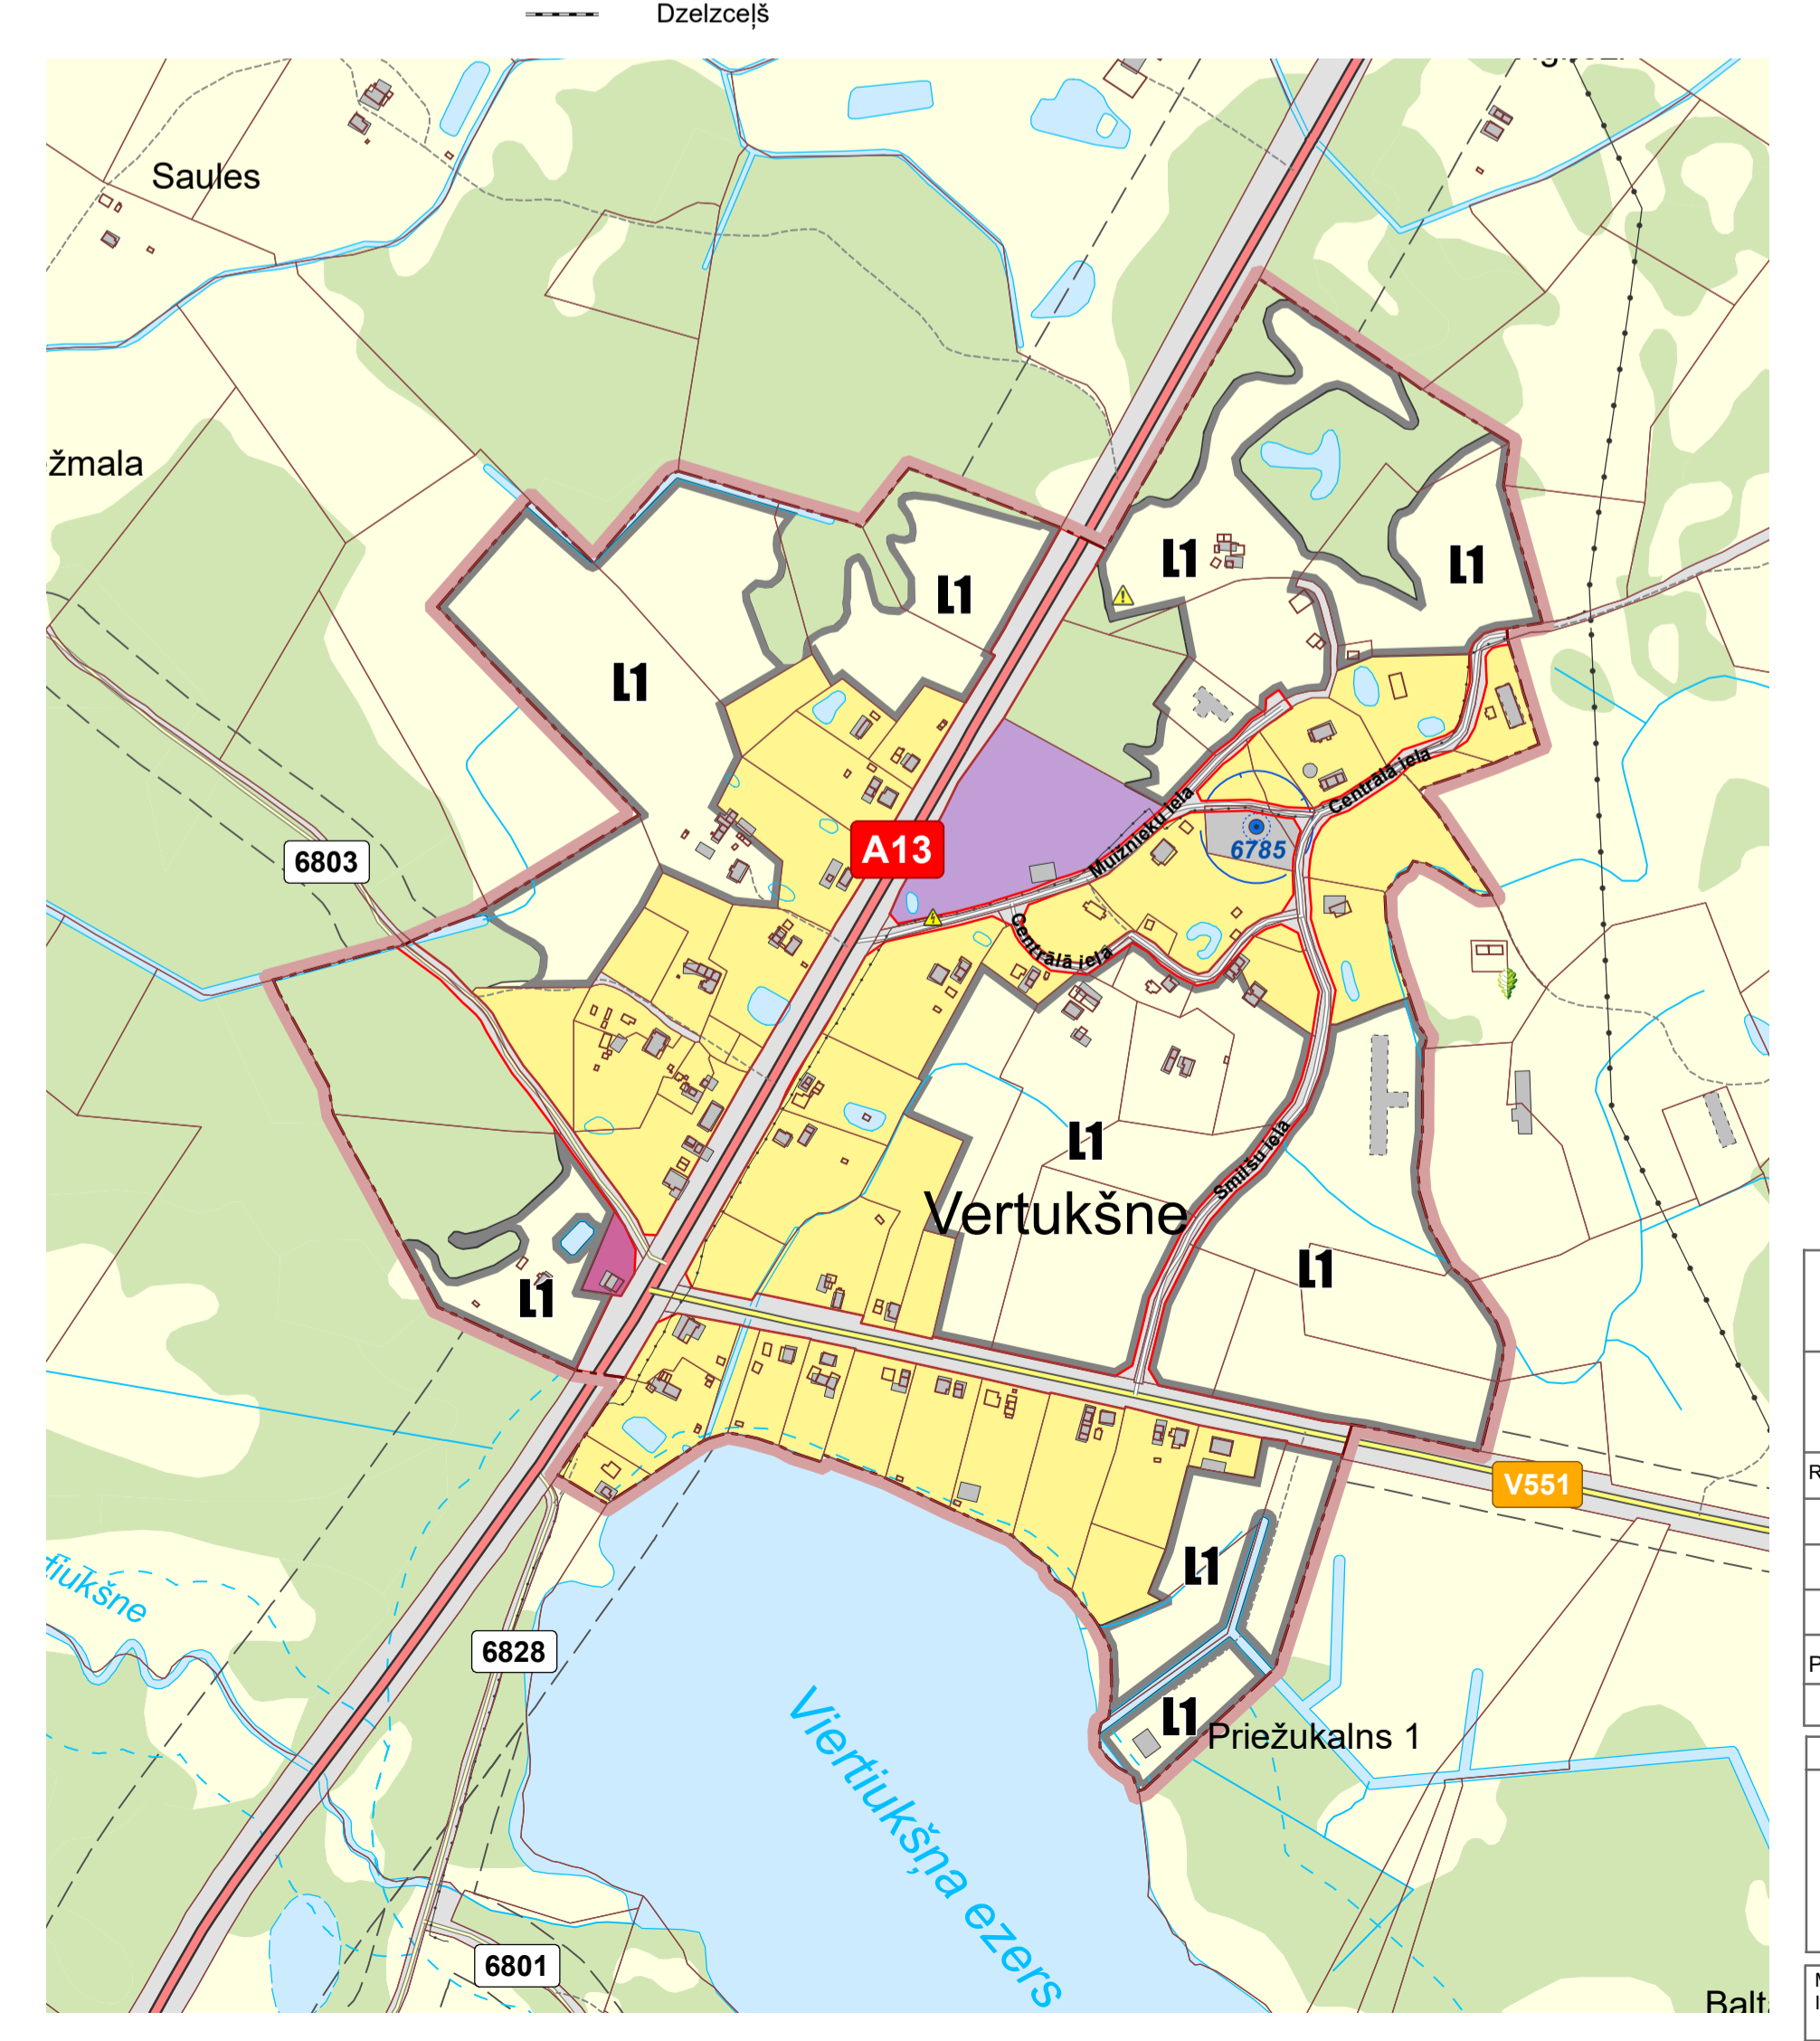

**RĒZEKNES NOVADA LŪZNAVAS PAGASTA CIEMU TERITORIJAS FUNKCIONĀLĀ ZONĒJUMA KARTE**  
Šī karte ir Rēzeknes novada teritorijas plānojamā sastāvdaļa

Rēzeknes novada domes priekšsēdētājs:				Monvīds Švarcs	
Vārds; Uzvārds	Paraksts	Datums	Mērogs:	1 : 5 000	
Pr. Izstrādātāja	Vita Jumiņa		Mēroga noteikšana	1:10 000	

PASŪTĪTĀJS	IZSTRĀDĀTĀJS
Rēzeknes novada pašvaldība Atbrīvošanas aleja 95a, Rēzekne, LV-4601 Tālrunis: 64622338 e-pasts: info@rezeknesnovads.lv	SIA "Reģionālie projekti" Rūpniecības iela 32b-501, Rīga, LV-1045 Tālrunis: 67320809 e-pasts: birojs@rp.lv

Mēroga noteikšana 1 : 10 000  
Izdrukas mērogs samazināts

Grafiskā daļa izstrādāta mērogā 1:10 000

0 50 100 200 300 400 500 600 700 Metrs

**PĒRĪMĒ:** Latvijas 1992. gada ģeodētiskā koordinātu sistēma (LKS-1992)  
 Mēroga koeficients uz ass meridiana: 0,99980000  
 Atskaites mērvienība: metrs  
 Kadāstra informācijas datu atbilstošā izmantošana: Valsts zemes dienesta izsniegtie dati 2018. gada jūnijā.  
 Kartes pamatam attīstīta izmantošana: Latvijas Ģeovietināšanas informācijas aģentūra 2015.-2016.g. vieniskārtoto topogrāfisko kartu M 1:10 000 lapas un ortofotokarti, kas sagatavota 2015. g.