



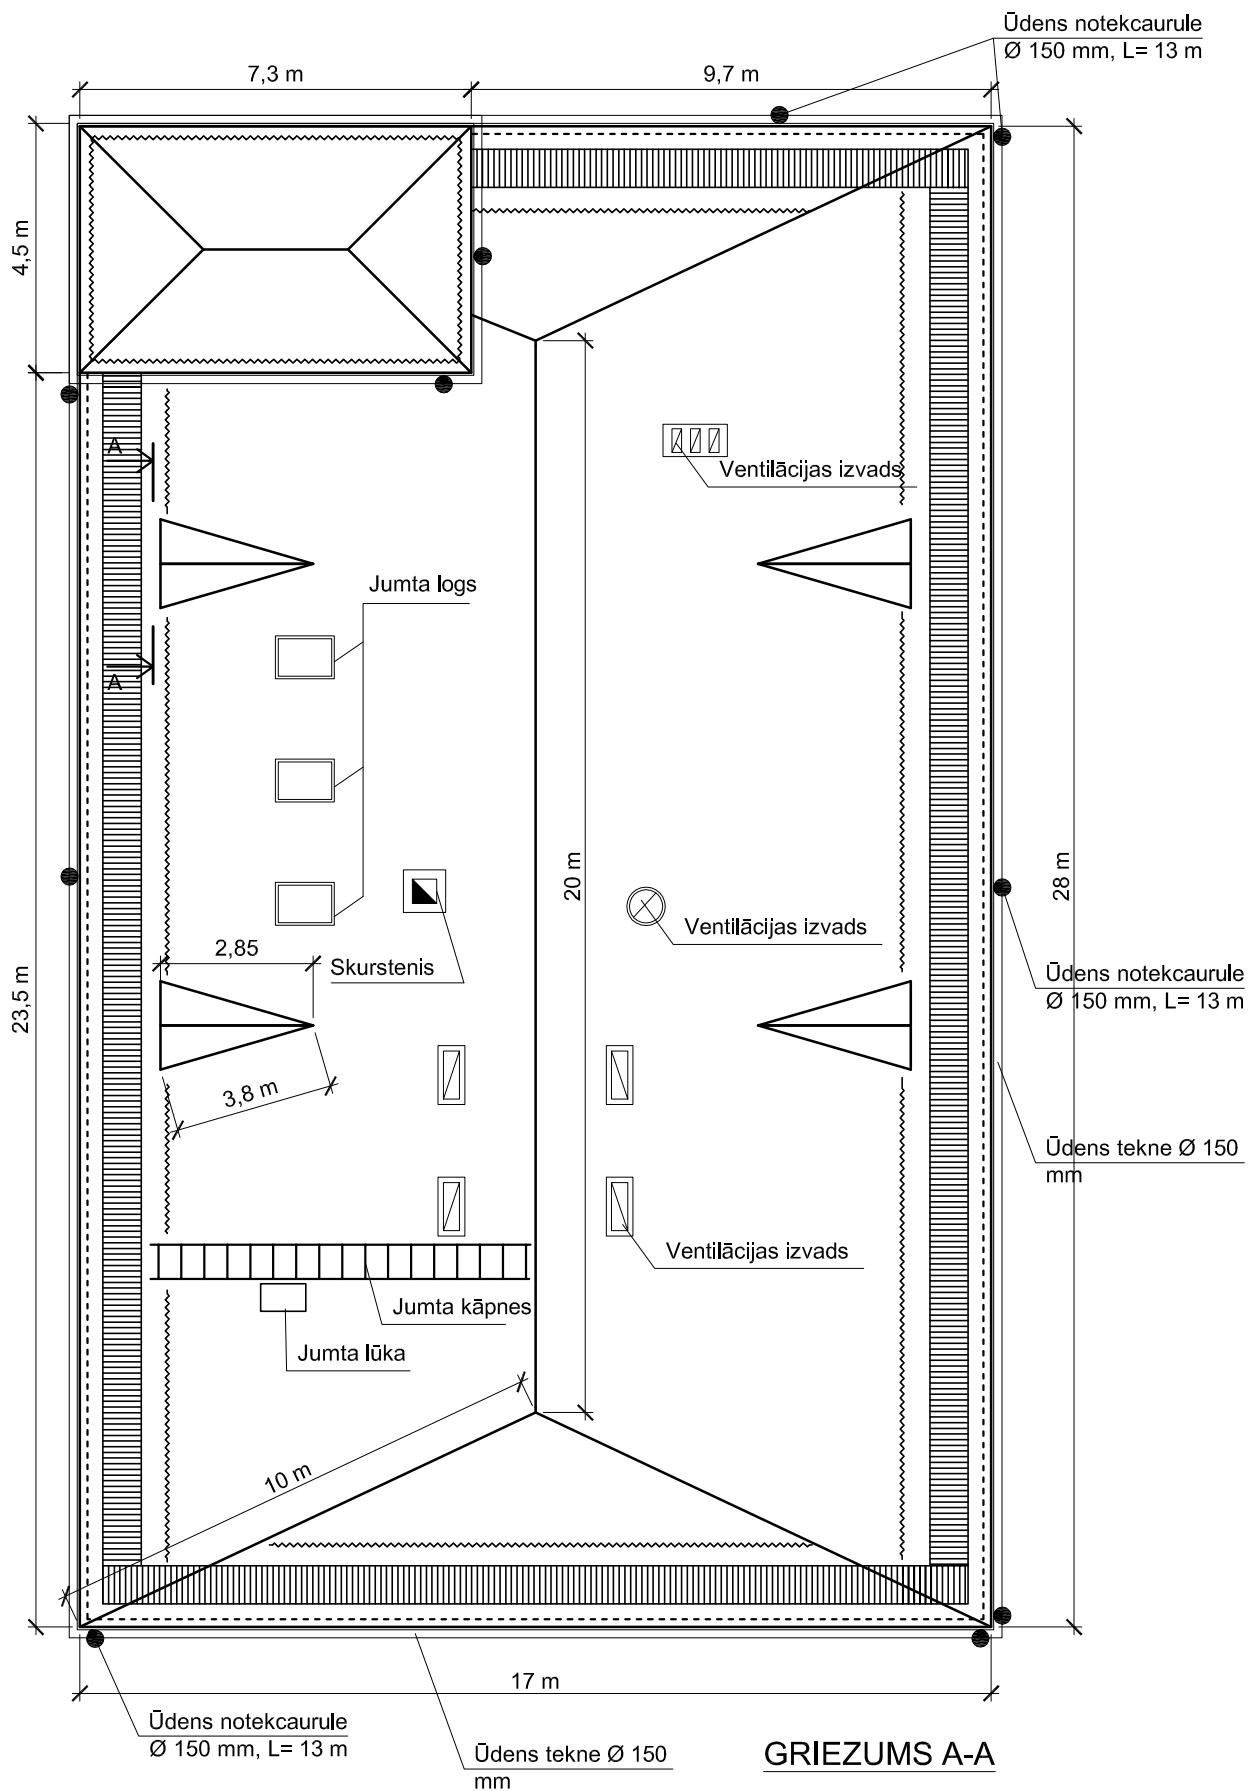

# Rēzeknes novada pašvaldības jumta skice

 

## Apzīmējumi:

-  Sniega barjera
-  Cilvēku drošības barjera
-  Jumta laipa

## GRIEZUMS A-A

