


Materiālu specifikācija

Matēriāla nosaukums	Quantities	Units	Remarks
Demonitāzijas darbi			
1. Pēdējo esošo koka konstrukciju demontāža	2	m3	
2. Esošā atārda seguma demontāža	920	m2	
3. Esošā ietjuma demontāža	920	m2	
4. Jūnīta rekonstrukcijas darbi			
5. Jaunās ēkās 50-200 montāžas starp esošajām ēkām, kuru sāls pārslēdz 1.10m.	6.0	m3	
6. Sāļu protēzes ar iēģēgrēzumu 150-160 sāļu protēžu garums līdz 2 m	2.5	m3	
7. Mūrītu protēzes 150-150mm	2.0	m3	
8. Garenlātes 50-50mm	2.0	m3	
9. Pretvija kondensāta plēve Tyvek vai analoga	920	m2	
10. Redināts dēļu lāķis, daļēji 25mm bieži	920	m2	
11. Činīkote atārda segums, biezums 0.8mm	920	m2	
12. Teknes Ø150mm	135	m	
13. Notekcaurdes Ø150mm	120	m	
14. Sniega barjeras L tipa analogi kā Metalmaester	31	m	
15. Drošības barjera ar enīga atārda barjeru analogi Metalmaester piedāvājumi, bet 300mm augsta no jūnīta plaknes	41	m	
16. Skursteņa kanālu tīrīšana	34	gab.	
17. Skursteņa galvu pārmērēšana no māla pīnīdēdējam ar jauktu cementa kaļķu javu.	10	m3	
18. Drošības lāķis	62	gab.	

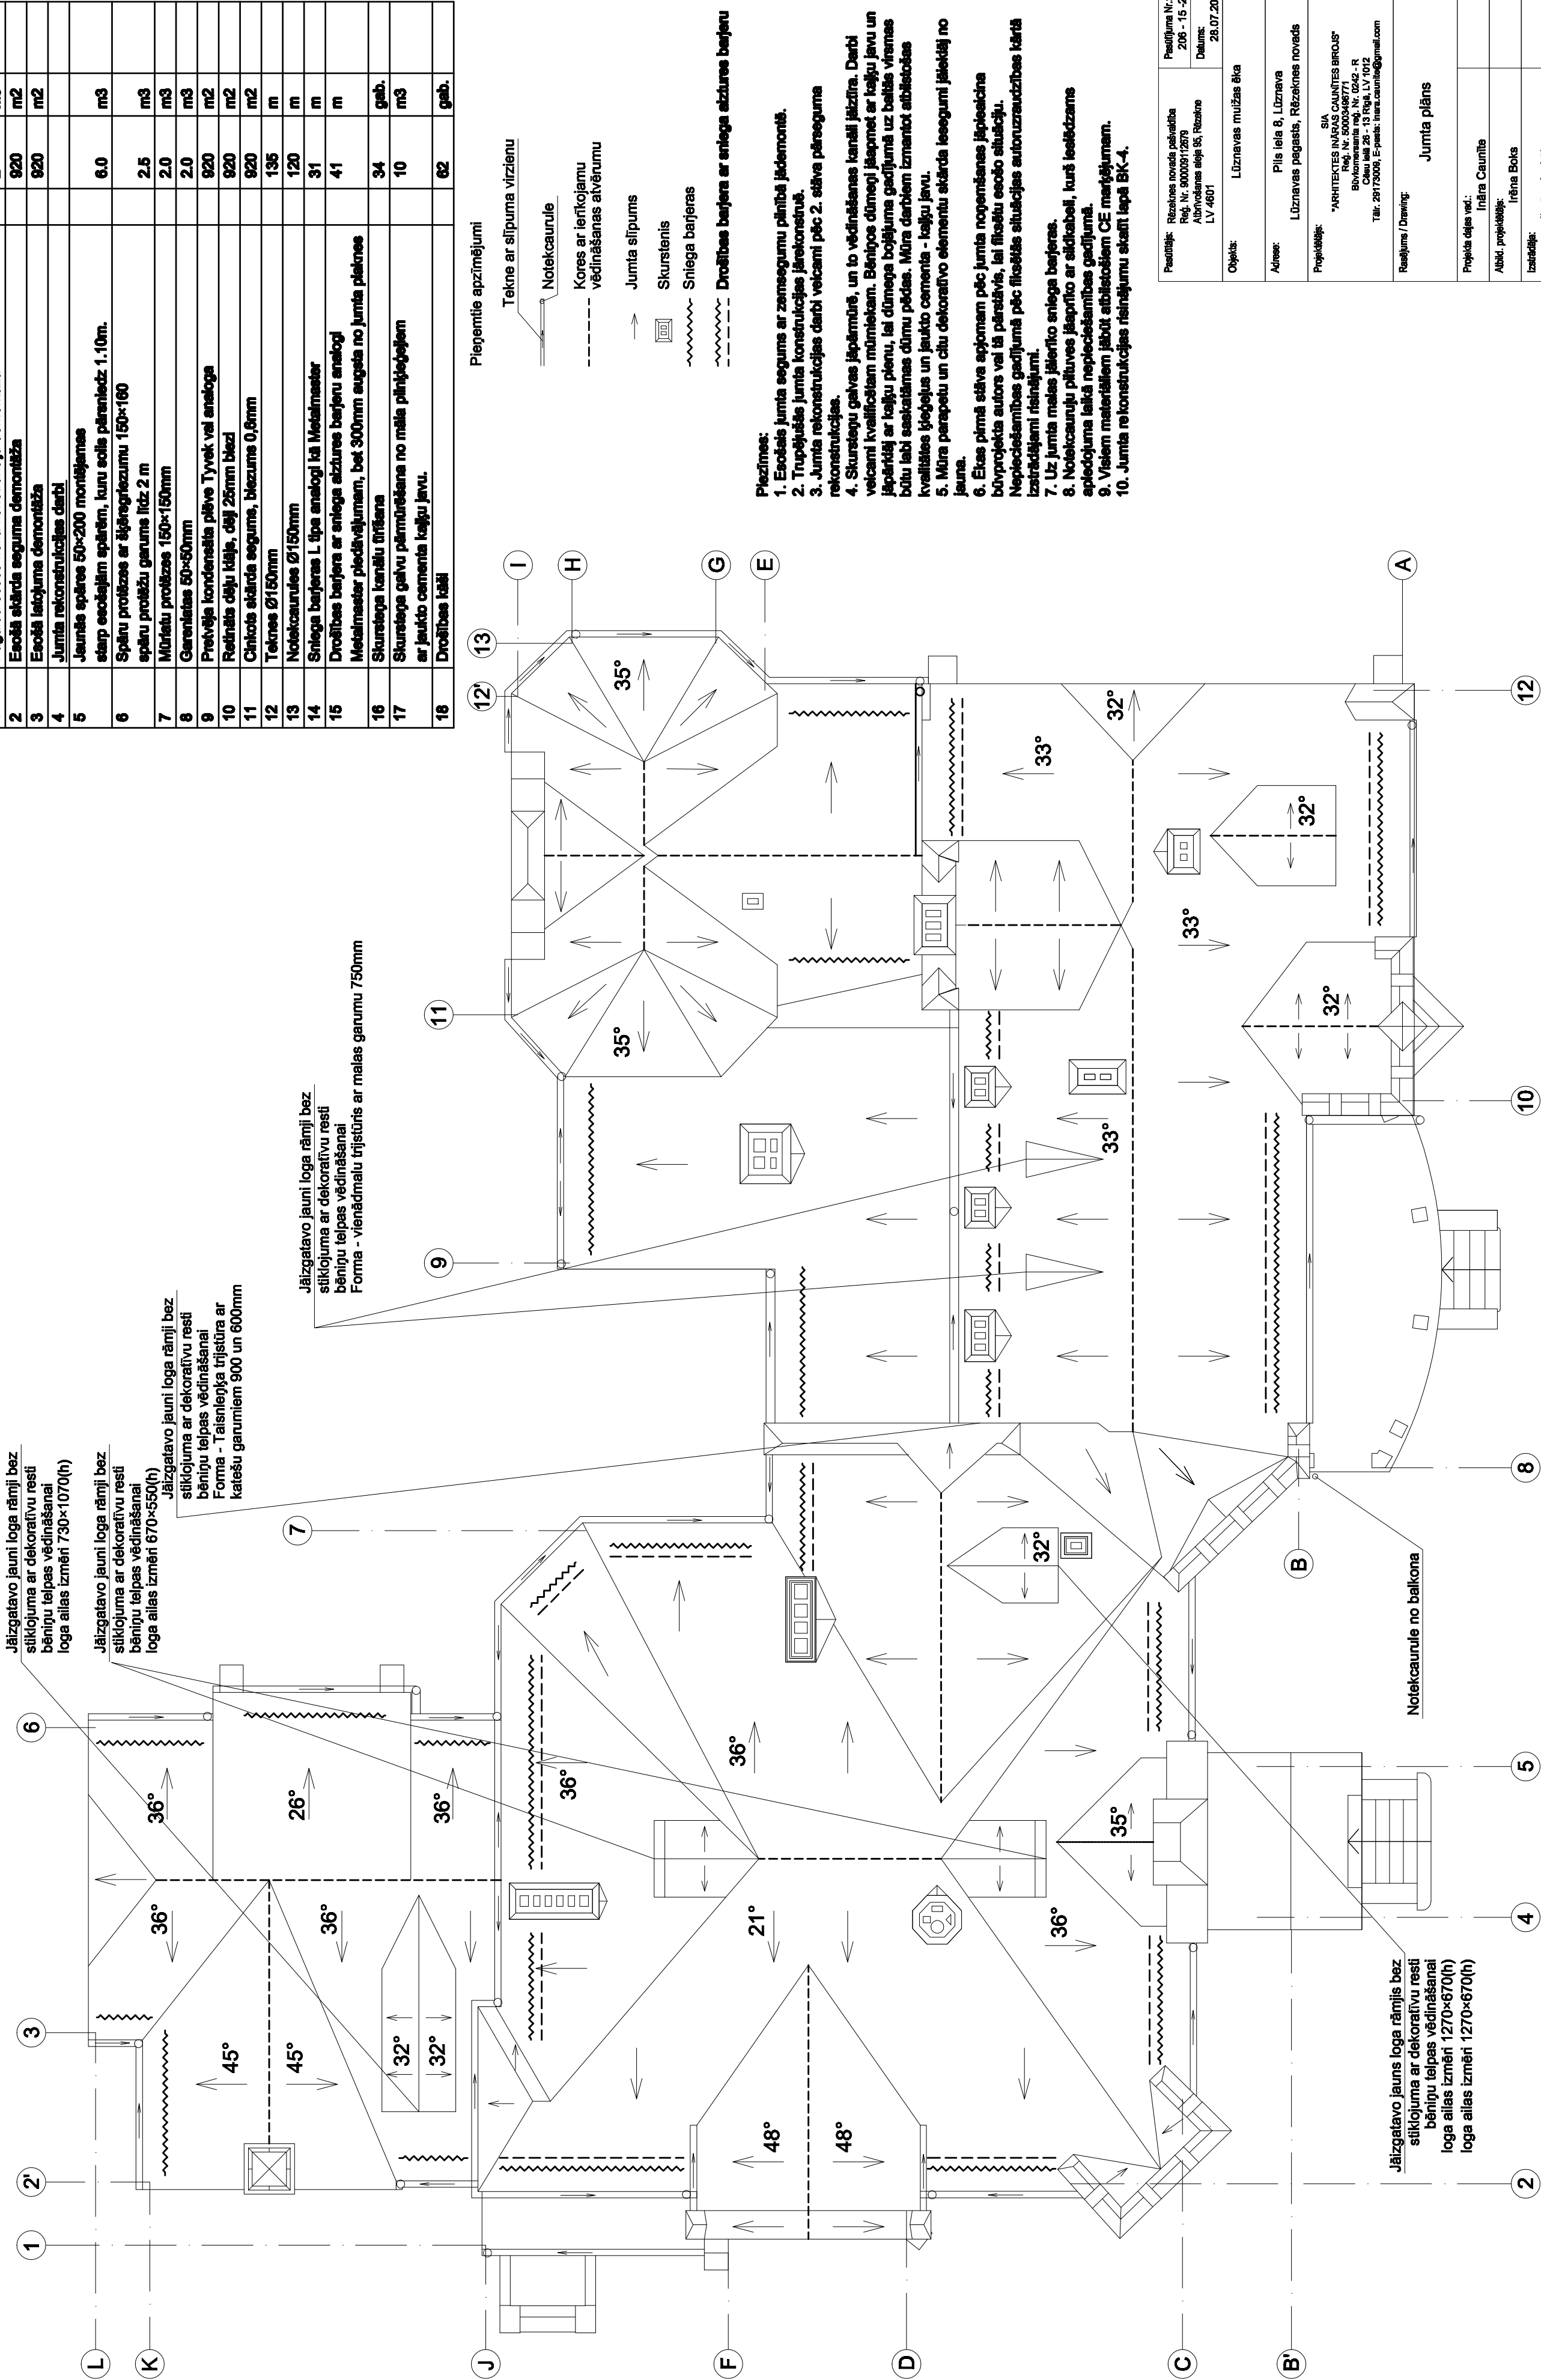

- Piezīmes:
1. Esošās jūnīta segums ar zarnsegumu pīnītā jākdemontē.
  2. Trupējās jūnīta konstrukcijas jākrekonstruē.
  3. Jūnīta rekonstrukcijas darbi veicami pēc 2. stāva pārseguma rekonstrukcijas.
  4. Skursteņu galvas jāpārmai, un to vēdināšanas kanāli jācēnra. Darbi veicami kvalificētiem mītniekam. Bēnīpās dūmeņi jāņem ar kaļķu javu un jāpīnīt ar kaļķu pīnu, lai dūmeņa bojājuma gadījumā uz baltās vienas būtu labi saskatāmas dūnu pēdas. Mūra darbiem izmantot atbilstošas kvalitātes ķieģeļus un jauktu cementa - kaļķu javu.
  5. Mūra parapetu un citu dekoratīvo elementu atārda ieeegumi jācēdāj no jauna.
  6. Eīkas pīrā stāva apjomam pēc jūnīta noņemšanas jāpīeācīna būvprojekta autora vai tā pārstāvis, lai fīksādu esošo sītuāciju. Nepieciešamības gadījumā pēc fīksātas sītuācijas autoruzraudzības kārtā izstrādājami rīeņējumi.
  7. Uz jūnīta mālas jāerīko enīga barjeras.
  8. Notekcauru pīnīves jāpīrko ar sīkīkabeļi, kurš ieeādzams sīdēdējuma laikā nepieciešamības gadījumā.
  9. Vieēiem materiāliem jābūt atbilstošiem CE marķējumiem.
  10. Jūnīta rekonstrukcijas rīeņējumu sīkīnājumi atārda BK-4.

Pasūtītājs: Rīeāzīnes novads pašvaldība Reģ. Nr. 9000912879 Aļbrīvolānes aļe 95, Rīeāzne LV 4601	Pasūtījuma Nr.: 206 - 15 - 2011 Datums: 28.07.2011
Objekts: Lūznavas muīzas ēka	
Adrese: Pīls iela 8, Lūznavā	
Lūznavas pēgasts, Rīeāzīnes novads	
Projektsīdājs: SIA "ARHITEKTES INĀRA CAUNĪTE Reģ. Nr. 200348771 Bīvkomersante reģ. Nr. 0242 - R Cēnra aļas 28 - 13 Rīga, LV 1012 Tāl. 26118361, ē-pasts: inara.caunite@gmail.com	
Rīeājuma / Drawing:	Jūnīta plāns
Projekta ēkās vad.: Ināra Caunīte	
Aļbīl. projektsīdājs: Ināra Boka	
Izstrādājs: Ināra Andriējvs	
Marķis: BK	Skēlēs: TP
Lapas izmērs: 1:100	Lapu sīk.: 4
	Lapa BK-3