


ĢENERĀLPLĀNS M 1 : 100

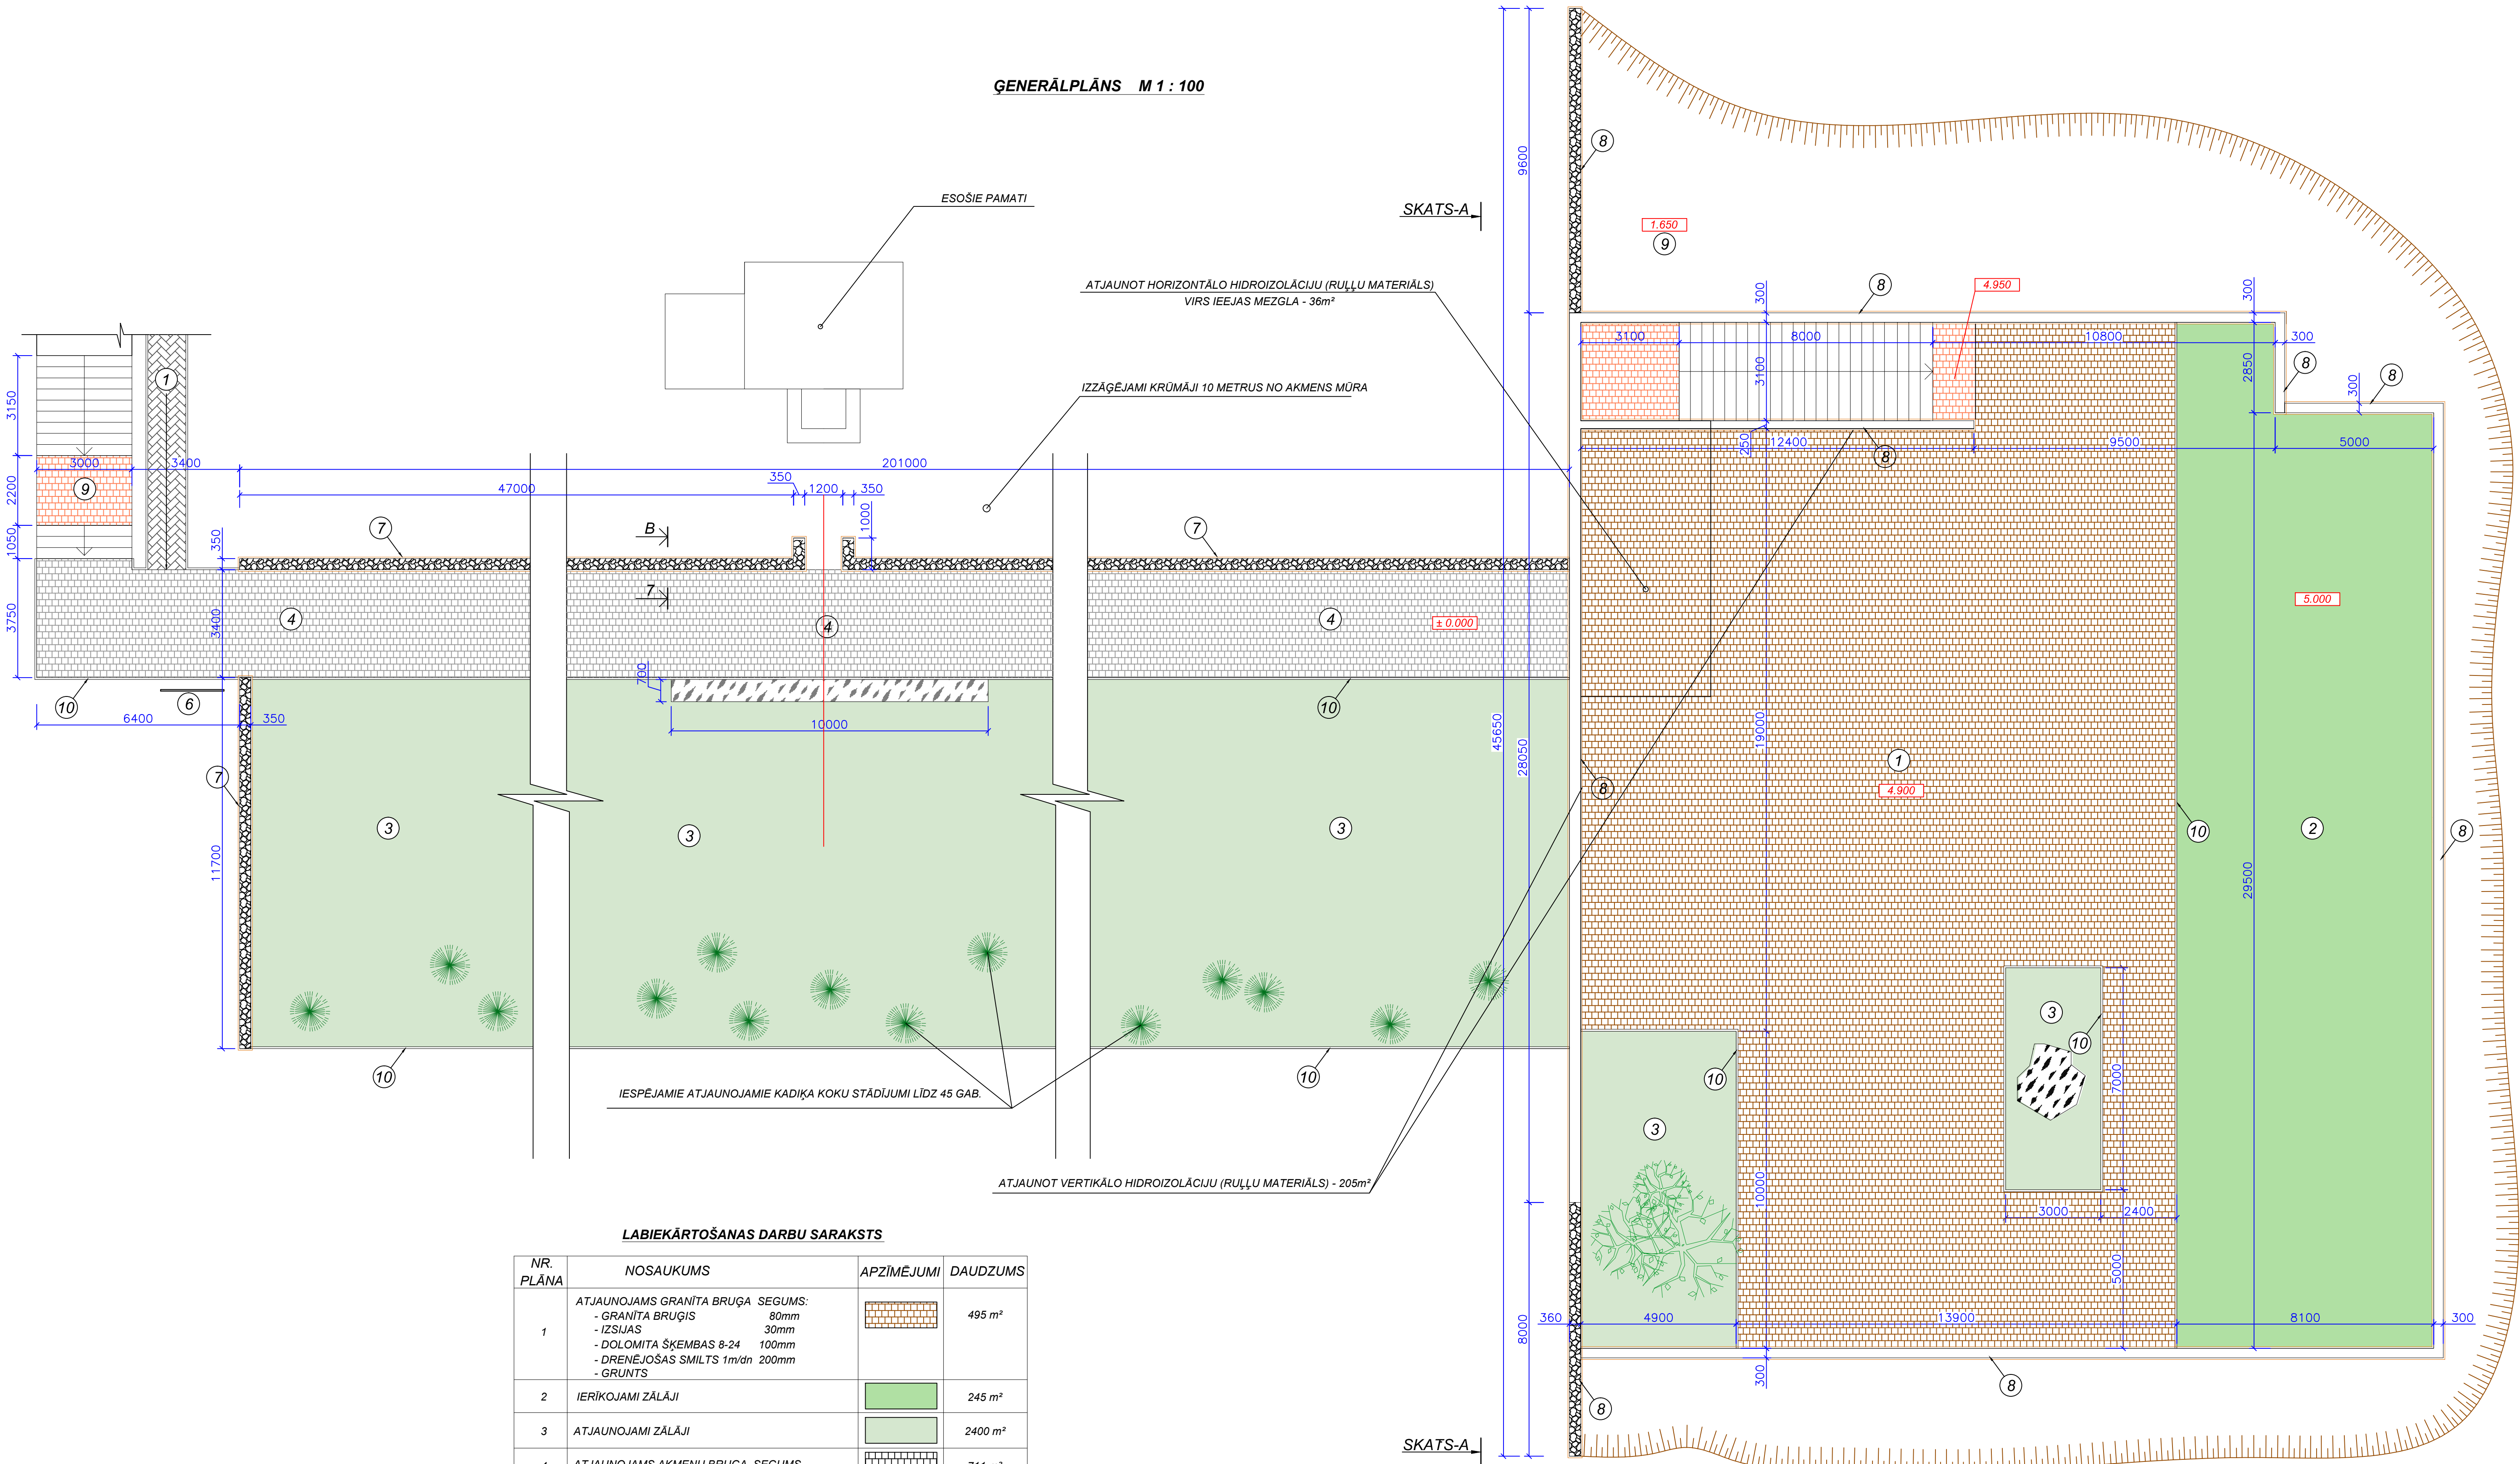

LABIEKĀRTOŠANAS DARBU SARAKSTS

NR. PLĀNA	NOSAUKUMS	APZĪMĒJUMI	DAUDZUMS
1	ATJAUNOJAMS GRANĪTA BRUĢA SEGUMS: - GRANĪTA BRUĢIS 80mm - IZSIJAS 30mm - DOLOMITA ŠĶEMBAS 8-24 100mm - DRENĒJOŠAS SMILTS 1m/dn 200mm - GRUNTS		495 m²
2	IERĪKOJAMI ZĀLĀJI		245 m²
3	ATJAUNOJAMI ZĀLĀJI		2400 m²
4	ATJAUNOJAMS AKMEŅU BRUĢA SEGUMS		711 m²
5	IERĪKOJAMS POSTAMENTS ZIEDU NOLIKŠANAI		7 m²
6	IERĪKOJAMS INFORMATĪVAIS STENDS		2 m²
7	ATJAUNOJAMA AKMEŅU SIENA		530 m²
8	ATJAUNOJAMAS SIENAS		480 m²
9	ATJAUNOJAMAS KĀPNES		82 m²
10	IERĪKOJAMAS TROTUĀRU APMALES		485 m
11	DABISKAIS GRANĪTA BRUĢAKMENS		82 m²

PIEZĪMES

- SKATU A - A SKATĪT LAPĀ ĢP- 2.
- LABIEKĀRTOJOT TERITORIJU, NEPIECIEŠAMS:
 - ATBRĪVOT AKMENS MŪRI NO KOKIEM;
 - IZZĀĢET VISUS LAPU KOKUS 10 METRU ATTĀLUMĀ NO MEMORIĀLA TERITORIJAS;
 - VISU ATJAUNOJAMO KĀPŅU PAKĀPIENI UN LAUKUMI PAREDZĒTS IESEGT AR DABISKO GRANĪTA BRUĢAKMENI 50X50X50
 - ATJAUNOJAMO BRUĢAKMEŅA CELIŅU PAREDZĒTS ATTĪRĪT NO SŪNĀM UN ZĀLĀJU, SŪVES AIZPILDĪT AR GRANĪTA ŠĶEMBĀM 0-6 MM
- IETEICAMS ATJAUNOT KADIĶU STĀDĪJUMUS ZĀLĀJĀ CELĀ UZ MEMORIĀLU, KAS SIMBOLIZĒ CILVĒKUS

Saskaņots: _____
Projekta pasūtītājs (vārds , uzvārds , datums, zīmogs)

Šī būvprojekta risinājumi atbilst
Latvijas būvnormatīviem , kā arī citu
normatīvo aktu prasībām

Projekta vadītājs
11.2010.g.
AINĀRS MANGULSONS

Pasūtītājs : Rēzeknes novada pašvaldība Reg.nr.90009112679			Objekta nosaukums : Ančupānu meža parka seguma rekonstrukcija. Ančupāni, Verēmu pag., Rēzeknes novads		
Projekta vadītājs: Arhitekts:	A. Mangulsons		Lapa : Ģenerālplāns		
Projekta stadija : "VR"	Arhīva numurs : 2010 - 28	Datums : 12.11.2010	Mērogs : 1 : 100	Mārķe : ĢP	Lapa : ĢP - 1



SIA "Arhiman"
reģ.nr. LV53403019471