PIRMAIS STĀVS
skice

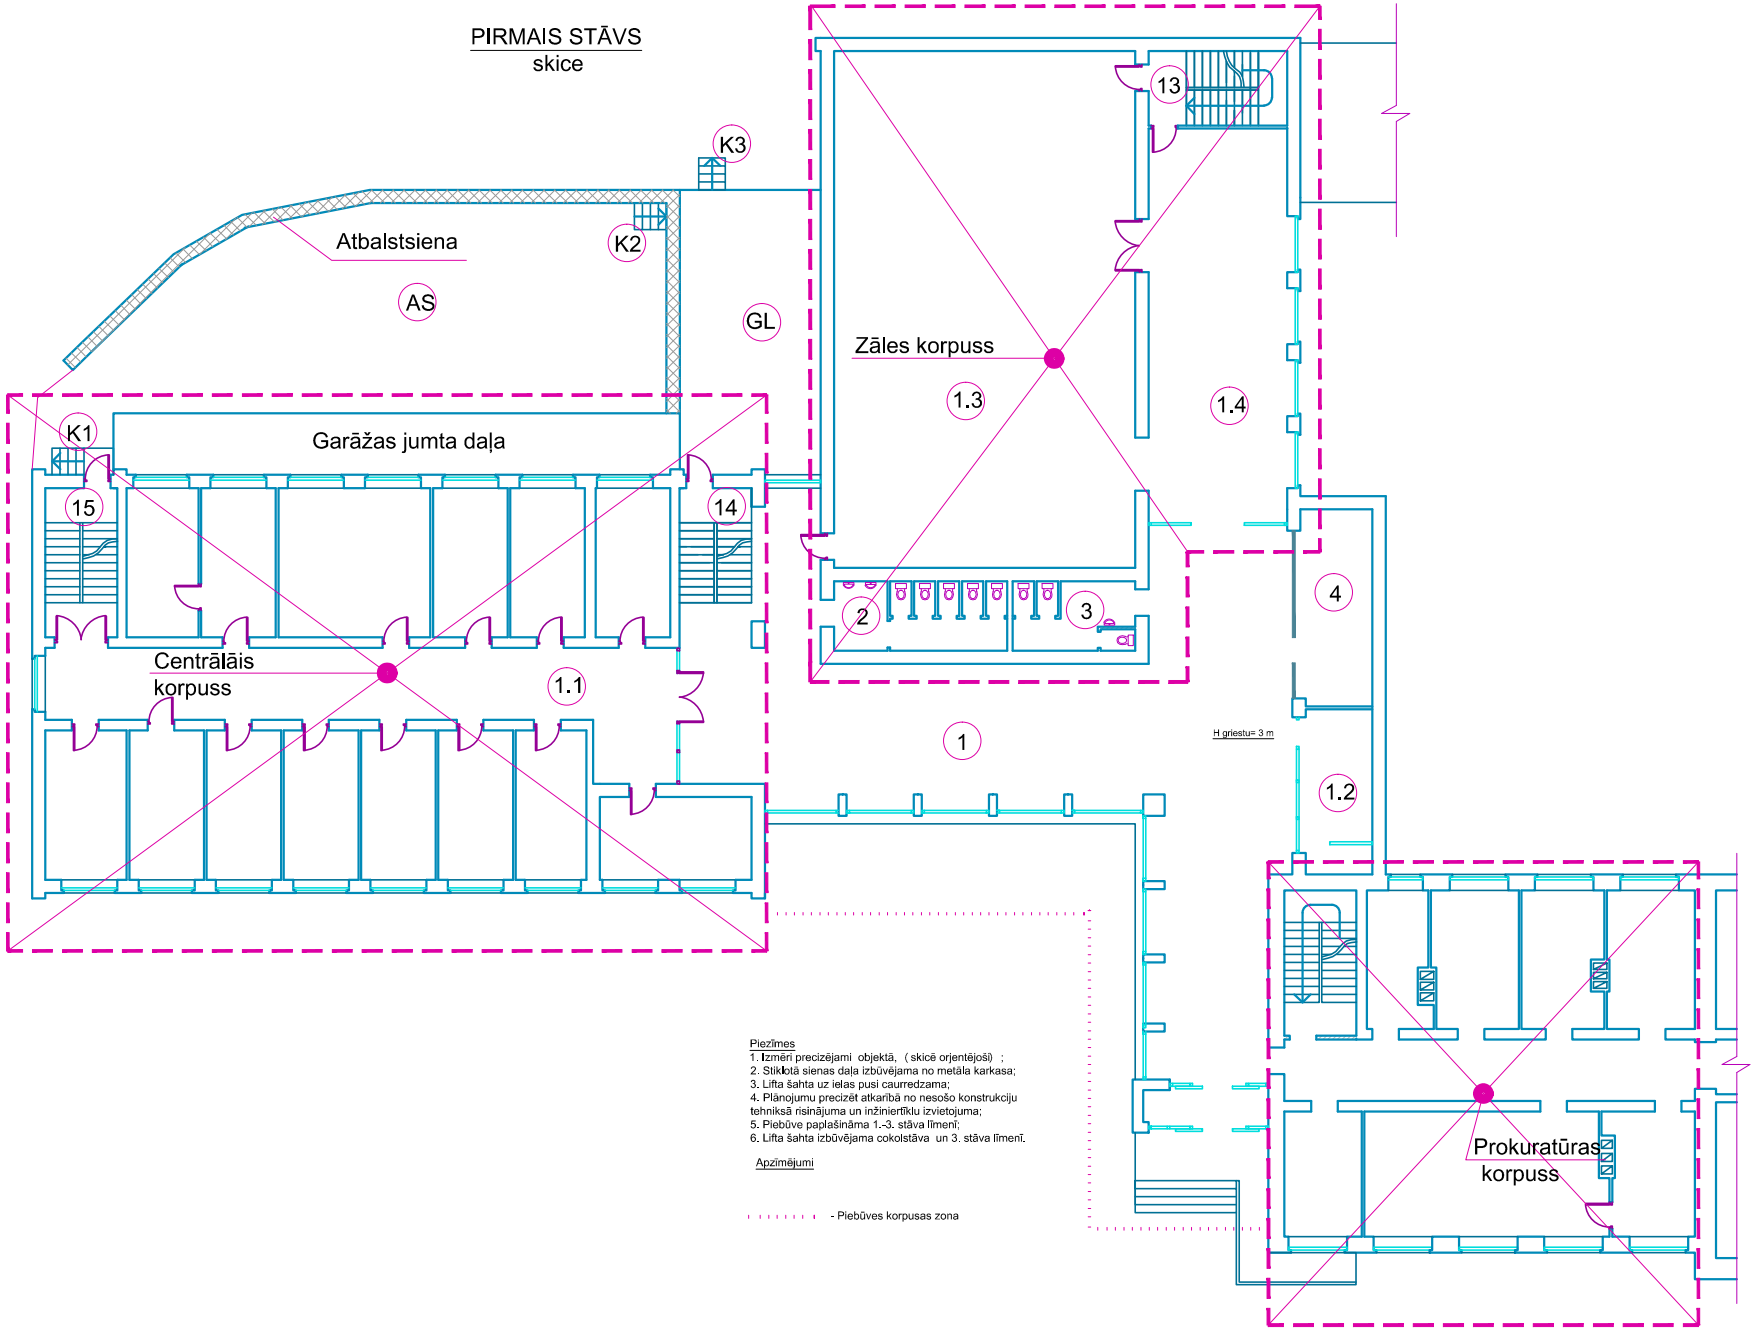

Piezīmes
1. Izmēri precizējami objektā, (skicē orjentējoši) ;
2. Stiklotā sienas daļa izbūvējama no metāla karkasa;
3. Lifta šahta uz ielas pusi caurredzama;
4. Plānojumu precizēt atkarībā no nesošo konstrukciju tehniksā risinājuma un inžinierīklu izvietojuma;
5. Piebūve paplašināma 1.-3. stāva līmenī;
6. Lifta šahta izbūvējama cokolstāva un 3. stāva līmenī.

Apzīmējumi

- Piebūves korpusas zona