


# BĒNIŅU PLĀNS

## mērogs 1:100

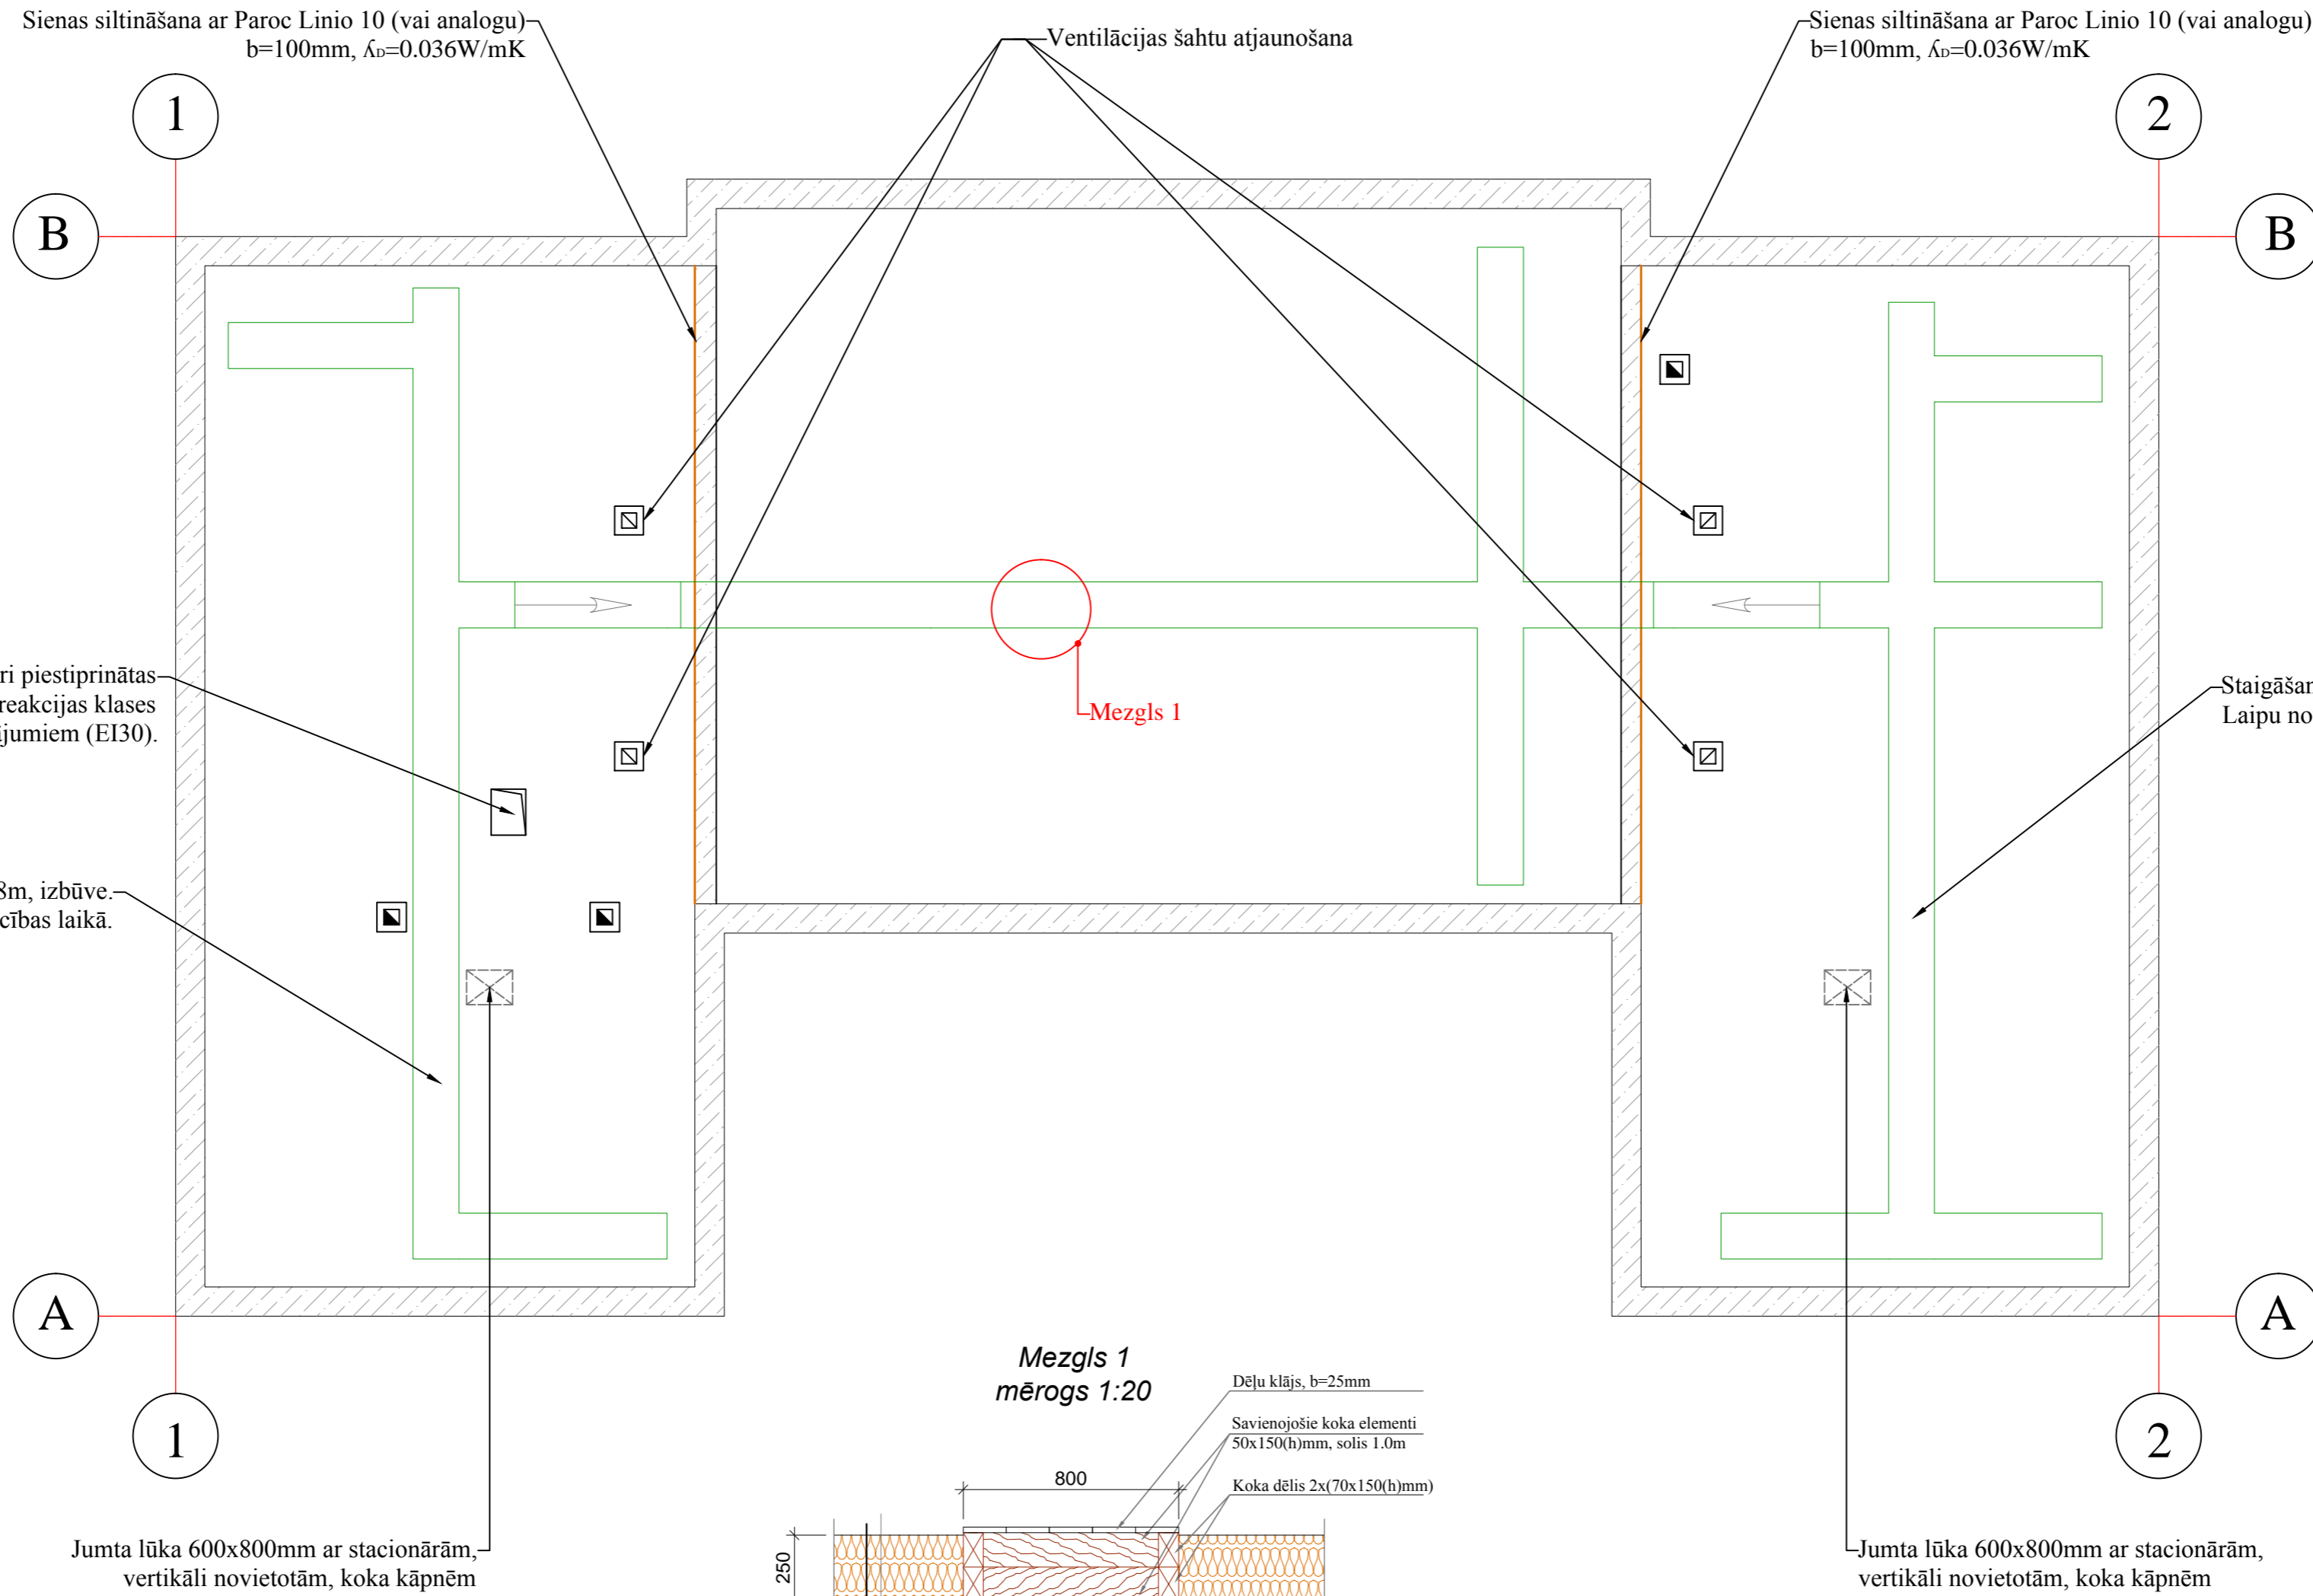

Pretvēja audums  
Ekovate ( $\lambda=0.034W/mK$ ) b=250mm  
Tvaika izolācija  
Esošās siltumizolācija slānis  
Esošais dz/b pārseguma panelis

Amats	Uzvārds	Paraksts	Datums	Būvobjekta nosaukums
				<b>Jaunstrāžu pamatskolas jumta vienkāršotā renovācija</b>
Proj. vadītājs	A.Kuzmins			Lapas nosaukums
Izstrādāja	A.Mikučanova			<b>BĒNIŅU PLĀNS</b>
				Pasūtījuma numurs
				38 - P/14
Proj. stadija	VR	Marka	BK	Lapa
				3
Mērogs	1:100			
				Būvkomersanta reģ. Nr. 2726-R
				<b>RN RĒZEKNES NAMS</b>