ĢENERĀLAIS PLĀNS, M - 1 : 500

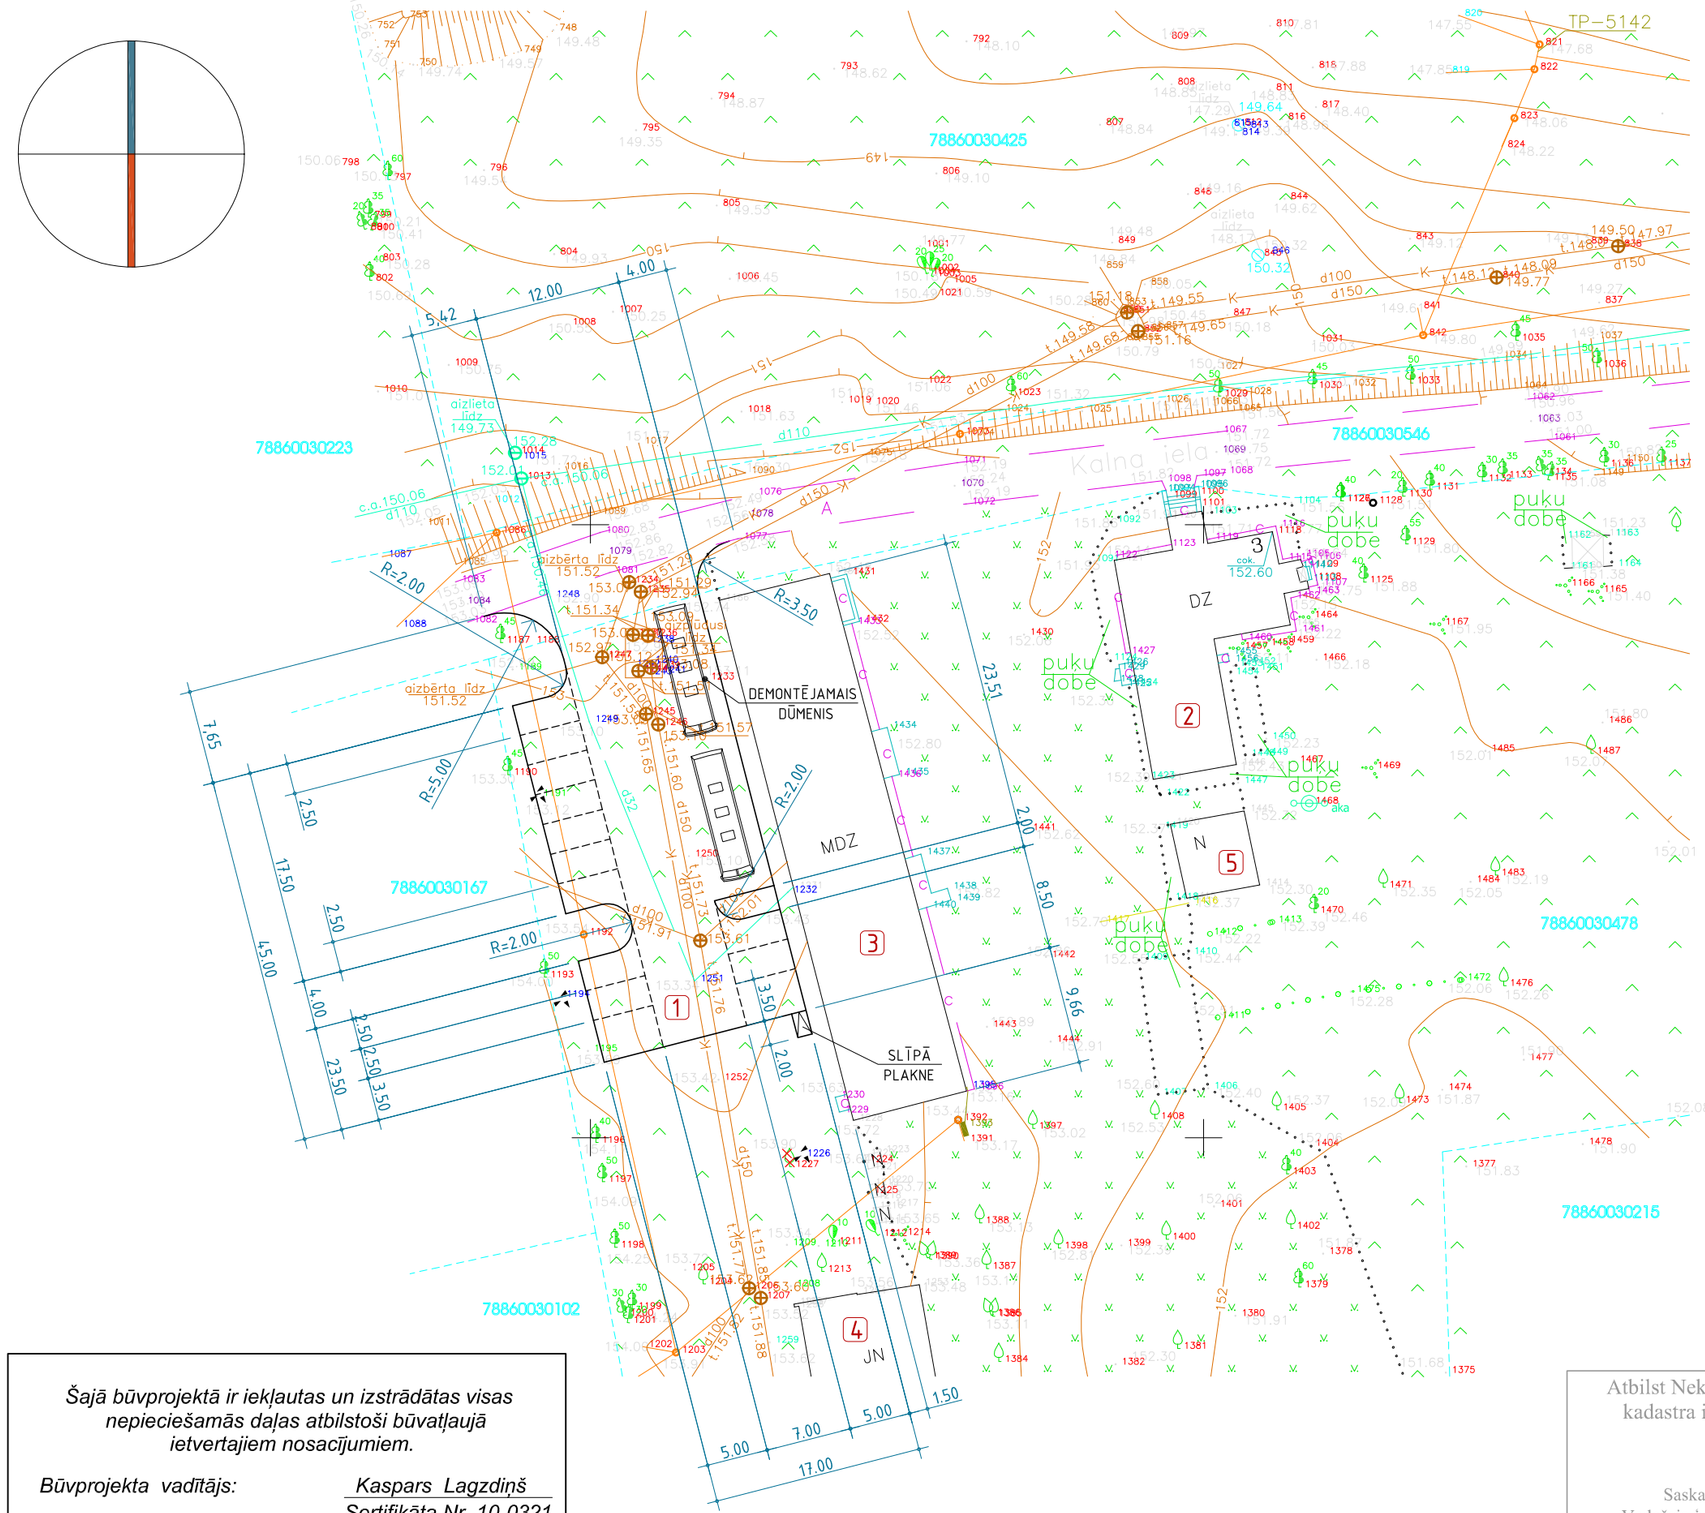

EKSPLIKĀCIJA

NR.	NOSAUKUMS	PIEZĪMES
1.	PROJEKTĒTĀ AUTOSTĀVVIETA	
2.	REMONTĒJAMĀ MUZEJA DZĪVOJAMĀ MĀJA	
3.	ESOŠĀ MUZEJA ĒKA (KĀDREIZĒJĀ KŪTS)	
4.	ESOŠĀ SAIMNIECĪBAS ĒKA	
5.	ESOŠĀ MUZEJA KLĒTS	

VEICAMO DARBU TABULA

NR.	NOSAUKUMS	MĒRA VIENĪBA	DAUDZUMS	PIEZĪMES
1.	METĀLA CAURULES DŪMEŅA DEMONTĀŽA			
	(LĪDZ ZEMES DARBU UZSĀKŠANAI)	GAB.	1	Ø 200 mm, L = 7.0 m
2.	DŪMEŅA DZELZSBETONA PAMATU DEMON -			
	TĀŽA (LĪDZ ZEMES DARBU UZSĀKŠANAI)	GAB. / m^3	1 / 0.8	

NORĀDĪJUMI

1. ĢENPLĀNA KOMPLEKTA RASĒJUMI IZSTRĀDĀTI PAMATOJOTIES UZ SIA "LATVIJAS VALSTS MĒRNIEKS" DARBINIEKU 2010. GADA SEPTEMBRĪ VEIKTAJIEM TOPOGRĀFISKAJIEM UZMĒRĪJUMIEM, PASŪTĪTĀJA IESNIEGTO PROJEKTĒŠANAS UZDEVUMU, RĒZEKNES NOVADA BŪVVALDES IZSNIEGTU BŪVATĻAUJU, VALSTS KULTŪRAS PIEMINEKĻU AIZSARDZĪBAS INSPEKCIJAS 2017. GADA 25. MAIJA VĒSTULI NR. 07 - 01 / 2525 UN CITIEM PROJEKTĒŠANAS DARBU UZSĀKŠANAI NEPIECIEŠAMAJIEM MATERIĀLIEM.
2. BALTIJAS AUGSTUMU SISTĒMA, LKS - 92 KOORDINĀTU SISTĒMA.
3. SASKAŅOJUMI UZ ŠĪS LAPAS ATTIECAS UZ VISIEM BŪVPROJEKTĀ IETILPSTOŠAJIEM RASĒJUMIEM.
4. RASĒJUMS SKATĀMS KOPĀ AR PĀRĒJĀM "ĢP" PROJEKTA LAPĀM.
5. NEVAJADZĪGIE BŪVELEMENTI NOJAUCAMI LĪDZ BŪVDARBU UZSĀKŠANAI.
6. LAUKUMU, PIEBRAUKTUVJU UN KĀJCELIŅU SEGUMA PLĀNS SKATĀMS LAPĀ ĢP - 6.

REZEKNES NOVADA EKSPLUATĒJOŠO ORGANIZĀCIJU APLIECINĀJUMS PAR PLĀNĀ UZRĀDĪTO APAKŠZEMES KOMUNIKĀCIJU ATBILSTĪBU ŠO ORGANIZĀCIJU ARHĪVU MATERIĀLIEM					
ORGANIZĀCIJA	KOMUNIKĀCIJAS	PARAKSTS	DATUMS	UZVĀRDS	PIEZĪMES
SAKSTAGALA PAGASTA PĀRVALDE	AIZSARGJOSLAS	PARAKSTS	18.10.2010	O.MURAVJOVA	Oriģinālais plāns ar parakstiem atrodas VSIA "Latvijas Valsts mērnieks" Rēzeknes biroja arhīva lietā.
AS "SADALES TĪKLS"	EL. LĪNIJAS, EL. KABEĻI	PARAKSTS	15.10.2010	A.NOVIKOVS	
SIA " LATTELECOM "	SAKARU KABEĻI	PARAKSTS	15.10.2010	S.FILIPPOVS	
VSIA "ZEMKOPĪBAS MINISTRIJAS NEKUSTAMIE ĪPAŠUMI"	MELIORĀCIJAS SISTĒMA	PARAKSTS	15.10.2010	U.JUŠKEVIČS	

PIEZĪMES:

1. LKS-92 koordinātu sistēma.
2. Baltijas augstumu sistēma.
3. Uzmērīšana veikta 2010. gada septembrī.
4. Inženiertehniskās komunikācijas daļēji apsekotas dabā un salīdzinātas apkalpojošajās organizācijās.
5. Kadastra informācija atbilst VZD kadastra kartei.
6. Uzmērīšanā izmantoti GPS punkti
   Nr. 202 x=269954.900, y=693642.765, h=145.751
   Nr. 203 x=270015.326, y=693679.225, h=145.823

LATVIJAS VALSTS MĒRNIEKS
RĒZEKNES BIROJS
Licences Nr.182
Rēzekne, Dārzu iela 18, tālr. 64628490;
e-pasts: rezekne@latvijasmernieks.lv; www.latvijasmernieks.lv

vadītājs	V.Noviks		
mērnieks	A.Kirsons		
plānu saskaņoja	A.Kirsons		

Pasūtījums:
Kalna iela 3, Sakstagals, Sakstagala pag., Rēzeknes nov.
Pasūtījuma reģistrācijas Nr.7503
Inženiertopogrāfiskais plāns ar pazemes komunikācijām
Mērogs 1:500
Lapas 1
Lapa 1

Šajā būvprojektā ir iekļautas un izstrādātas visas nepieciešamās daļas atbilstoši būvatļaujā ietvertajiem nosacījumiem.

Būvprojekta vadītājs: Kaspars Lagzdiņš
Sertifikāta Nr. 10-0321

21. 11. 2017.

Atbilst Nekustamā īpašuma valsts kadastra informācijas sistēmas datiem
21.10.2010
Saskaņoja: Jānis Kučers
Vadošais ģeoinformātikas inženieris

Dokumentu elektroniski parakstīja : Jānis Kučers Vadošais ģeoinformātikas inženieris
Dokumenta oriģinālis ar elektronisko parakstu atrodas Valsts zemes dienesta Latgales reģionālajā nodaļā elektroniski parakstītajā datnē ar nosaukumu L-0118627.edoc

Topogrāfiskā uzmērījuma saskaņojuma robeža		—
Zemes vienības kadastra apzīmējums		13000072405
Uzmērāmā robeža		
Uzmērāmā robeža (M 1:10 000 noteikti)		
Ierāda robeža		

K.LAGZDIŅŠ
sertificēts arhitekts
RĒZEKNĒ, DĀRZU 72-30
TĀLR. 64635005, 26415885,
kalag@inbox.lv

RĒZEKNES NOVADA PAŠVALDĪBAS SAKSTAGALA PAGASTA PĀRVALDE, F. TRASUNA MUZEJS "KOLNASĀTA"
FR. TRASUNA MUZEJS "KOLNASĀTA" KALNA IELĀ 3, SAKSTAGALS, SAKSTAGALA PAGASTS, RĒZEKNES NOVADS
AUTOSTĀVVIETAS IZBŪVE F. TRASUNA MUZEJA "KOLNASĀTA" TERITORIJĀ UN MUZEJA DZĪVOJAMĀS MĀJAS PROTEZĒŠANA

DATUMS		LAPA
2017.G. NOVEMBR.	ĢENERĀLAIS PLĀNS	ĢP - 1