


Darbu vietas aprīkojuma shēma Nr. 2

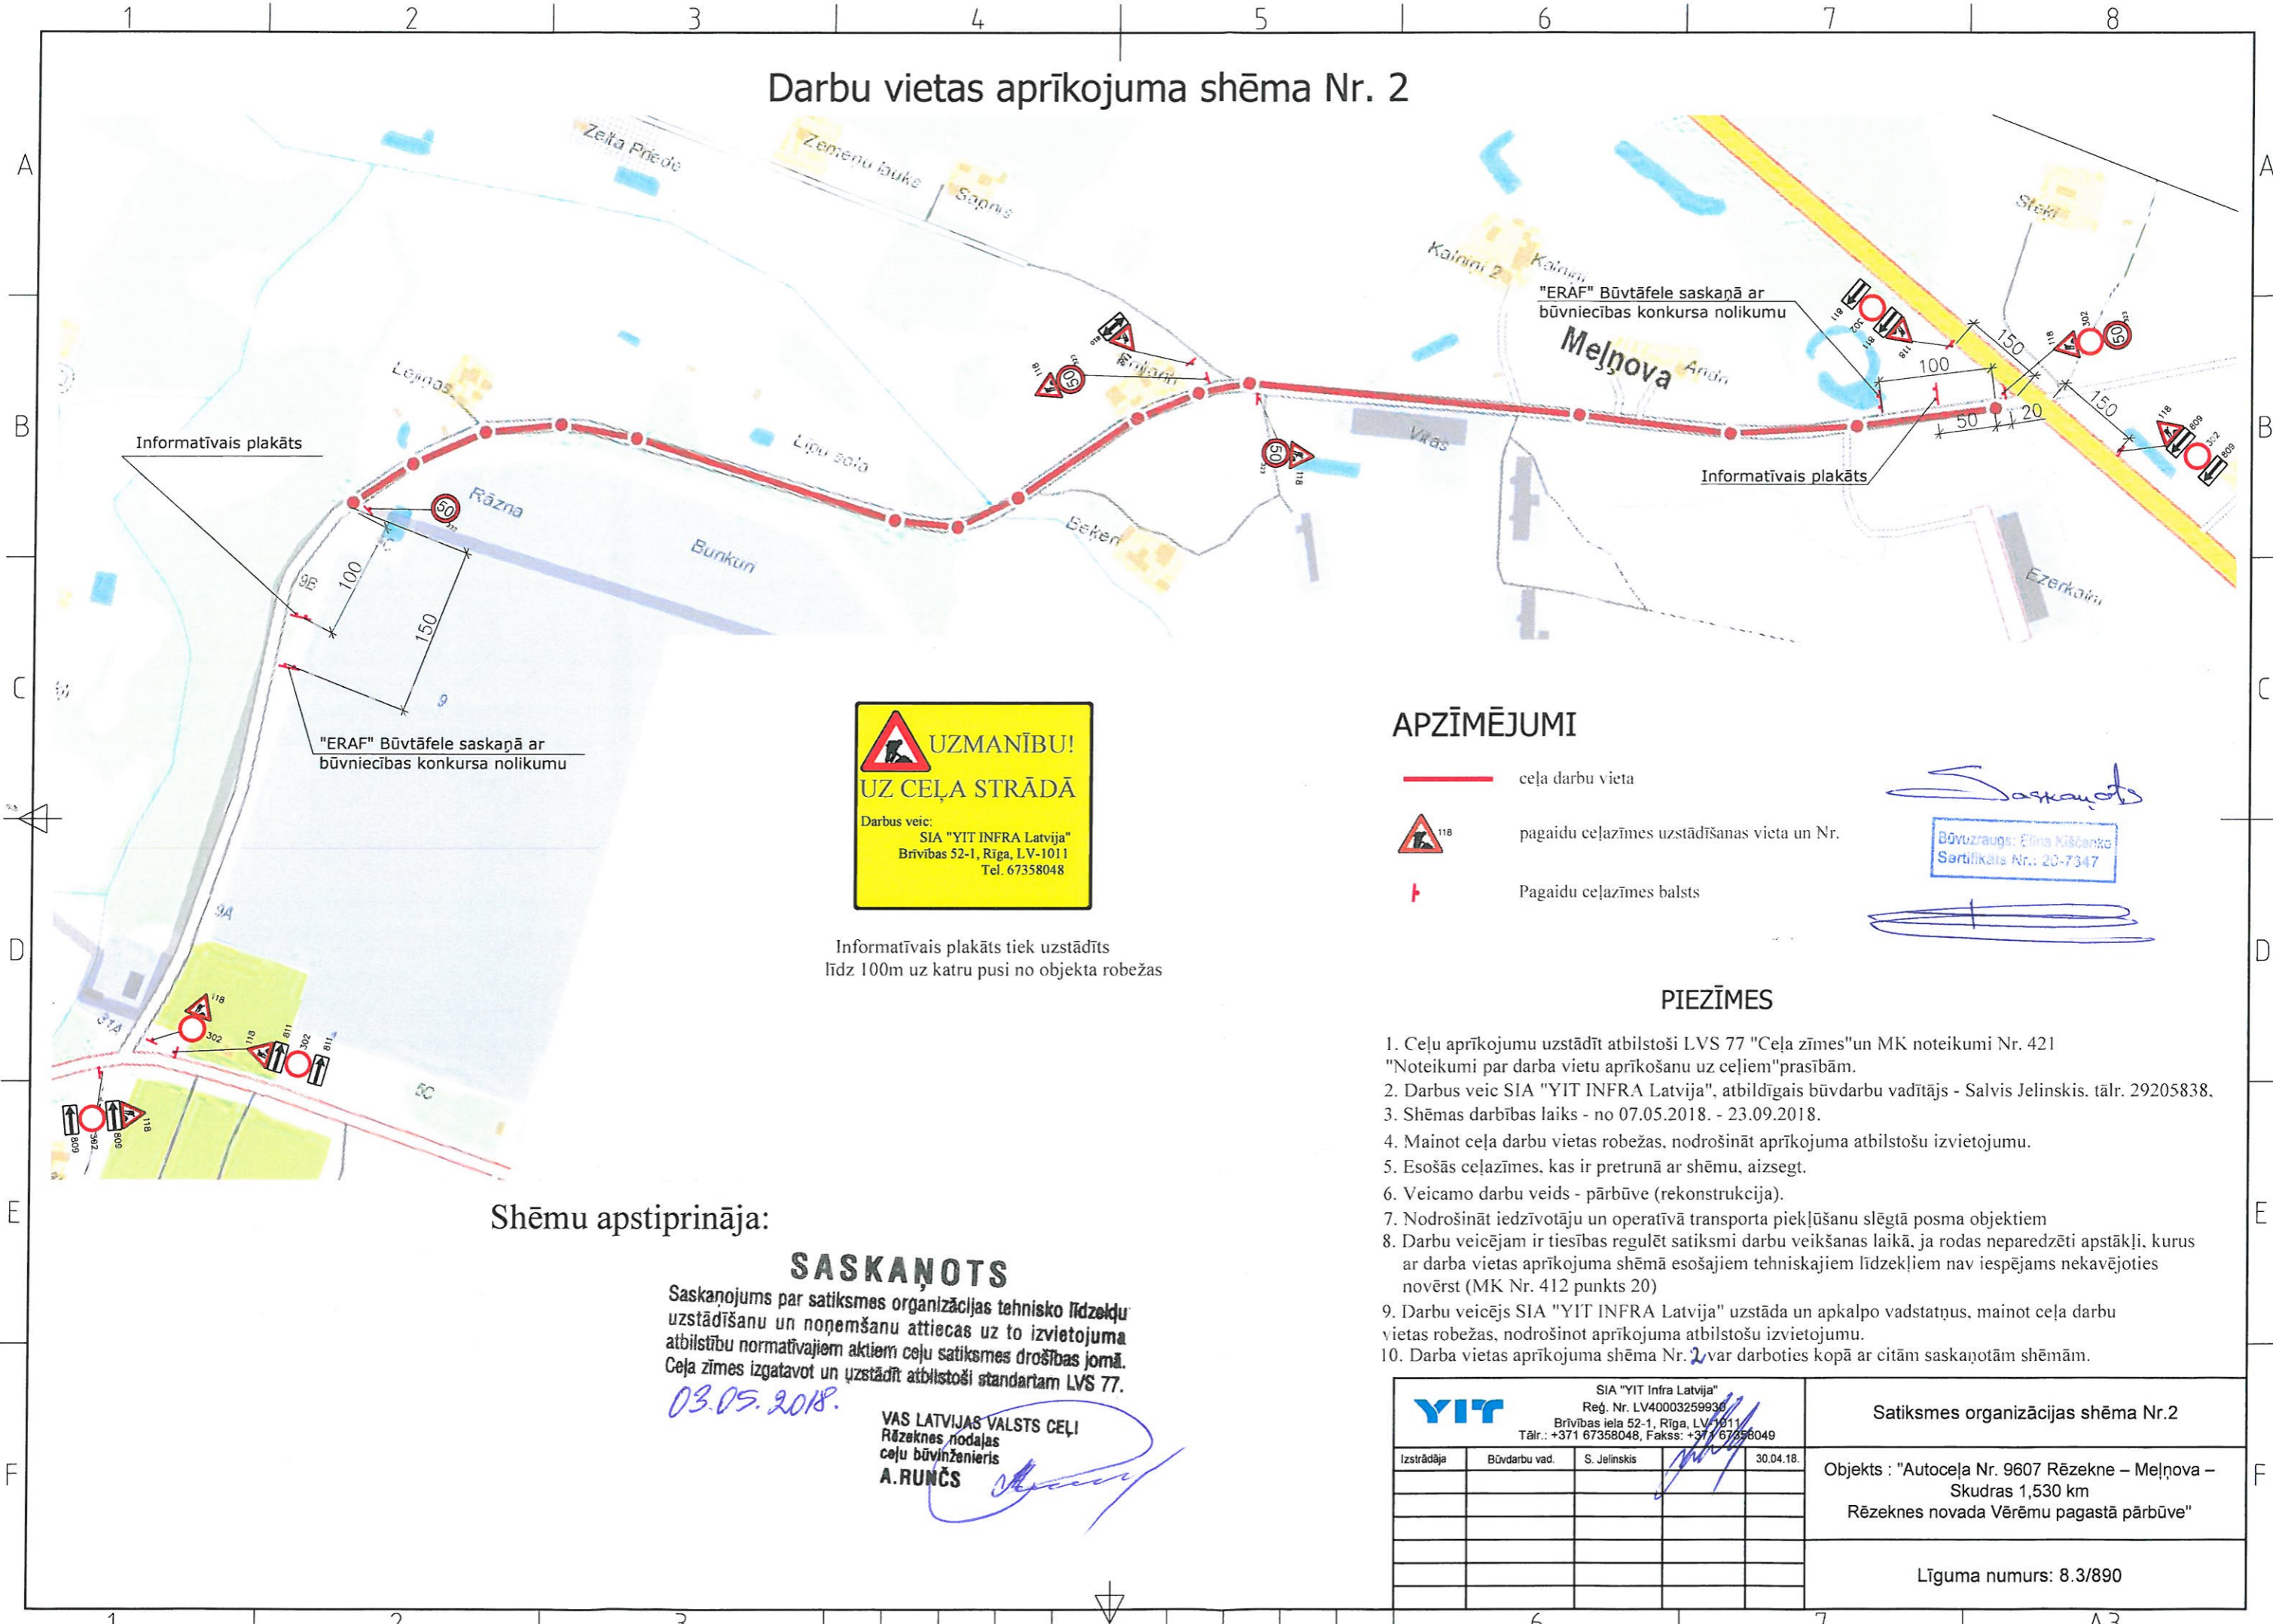

UZMANĪBU!
UZ CEĻA STRĀDĀ
 Darbus veic:
 SIA "YIT INFRA Latvija"
 Brīvības 52-1, Rīga, LV-1011
 Tel. 67358048

Informatīvais plakāts tiek uzstādīts līdz 100m uz katru pusi no objekta robežas

APZĪMĒJUMI

- ceļa darbu vieta
- pagaidu ceļazīmes uzstādīšanas vieta un Nr.
- Pagaidu ceļazīmes balsts

Saskaņots
 Būvuzraugs: *Elīna Krišenko*
 Sertifikāts Nr.: 20-7347

PIEZĪMES

1. Ceļu aprīkojumu uzstādīt atbilstoši LVS 77 "Ceļa zīmes" un MK noteikumi Nr. 421 "Noteikumi par darba vietu aprīkošanu uz ceļiem" prasībām.
2. Darbus veic SIA "YIT INFRA Latvija", atbildīgais būvdarbu vadītājs - Salvis Jelinskis, tālr. 29205838.
3. Shēmas darbības laiks - no 07.05.2018. - 23.09.2018.
4. Mainot ceļa darbu vietas robežas, nodrošināt aprīkojuma atbilstošu izvietošanu.
5. Esošās ceļazīmes, kas ir pretrunā ar shēmu, aizsegt.
6. Veicamo darbu veids - pārbūve (rekonstrukcija).
7. Nodrošināt iedzīvotāju un operatīvā transporta piekļūšanu slēgtā posma objektiem
8. Darbu veicējam ir tiesības regulēt satiksmi darbu veikšanas laikā, ja rodas neparedzēti apstākļi, kurus ar darba vietas aprīkojuma shēmā esošajiem tehniskajiem līdzekļiem nav iespējams nekavējoties novērst (MK Nr. 412 punkts 20)
9. Darbu veicējs SIA "YIT INFRA Latvija" uzstāda un apkalpo vadstatņus, mainot ceļa darbu vietas robežas, nodrošinot aprīkojuma atbilstošu izvietošanu.
10. Darba vietas aprīkojuma shēma Nr. 2 var darboties kopā ar citām saskaņotām shēmām.

Shēmu apstiprināja:

SASKAŅOTS

Saskaņojums par satiksmes organizācijas tehnisko līdzekļu uzstādīšanu un noņemšanu attiecas uz to izvietošanu atbilstību normatīvajiem aktiem ceļu satiksmes drošības jomā. Ceļa zīmes izgatavot un uzstādīt atbilstoši standartam LVS 77.
 03.05.2018.

VAS LATVIJAS VALSTS CEĻI
 Rēzeknes nodaļas
 ceļu būvīnženieris
A. RUNČS

SIA "YIT Infra Latvija" Reģ. Nr. LV40003259930 Brīvības iela 52-1, Rīga, LV-1011 Tālr.: +371 67358048, Fakss: +371 67358049				Satiksmes organizācijas shēma Nr.2	
Izstrādāja	Būvdarbu vad.	S. Jelinskis		30.04.18.	Objekts : "Autoceļa Nr. 9607 Rēzekne – Skudras 1,530 km Rēzeknes novada Vērēmu pagastā pārbūve"
					Līguma numurs: 8.3/890